


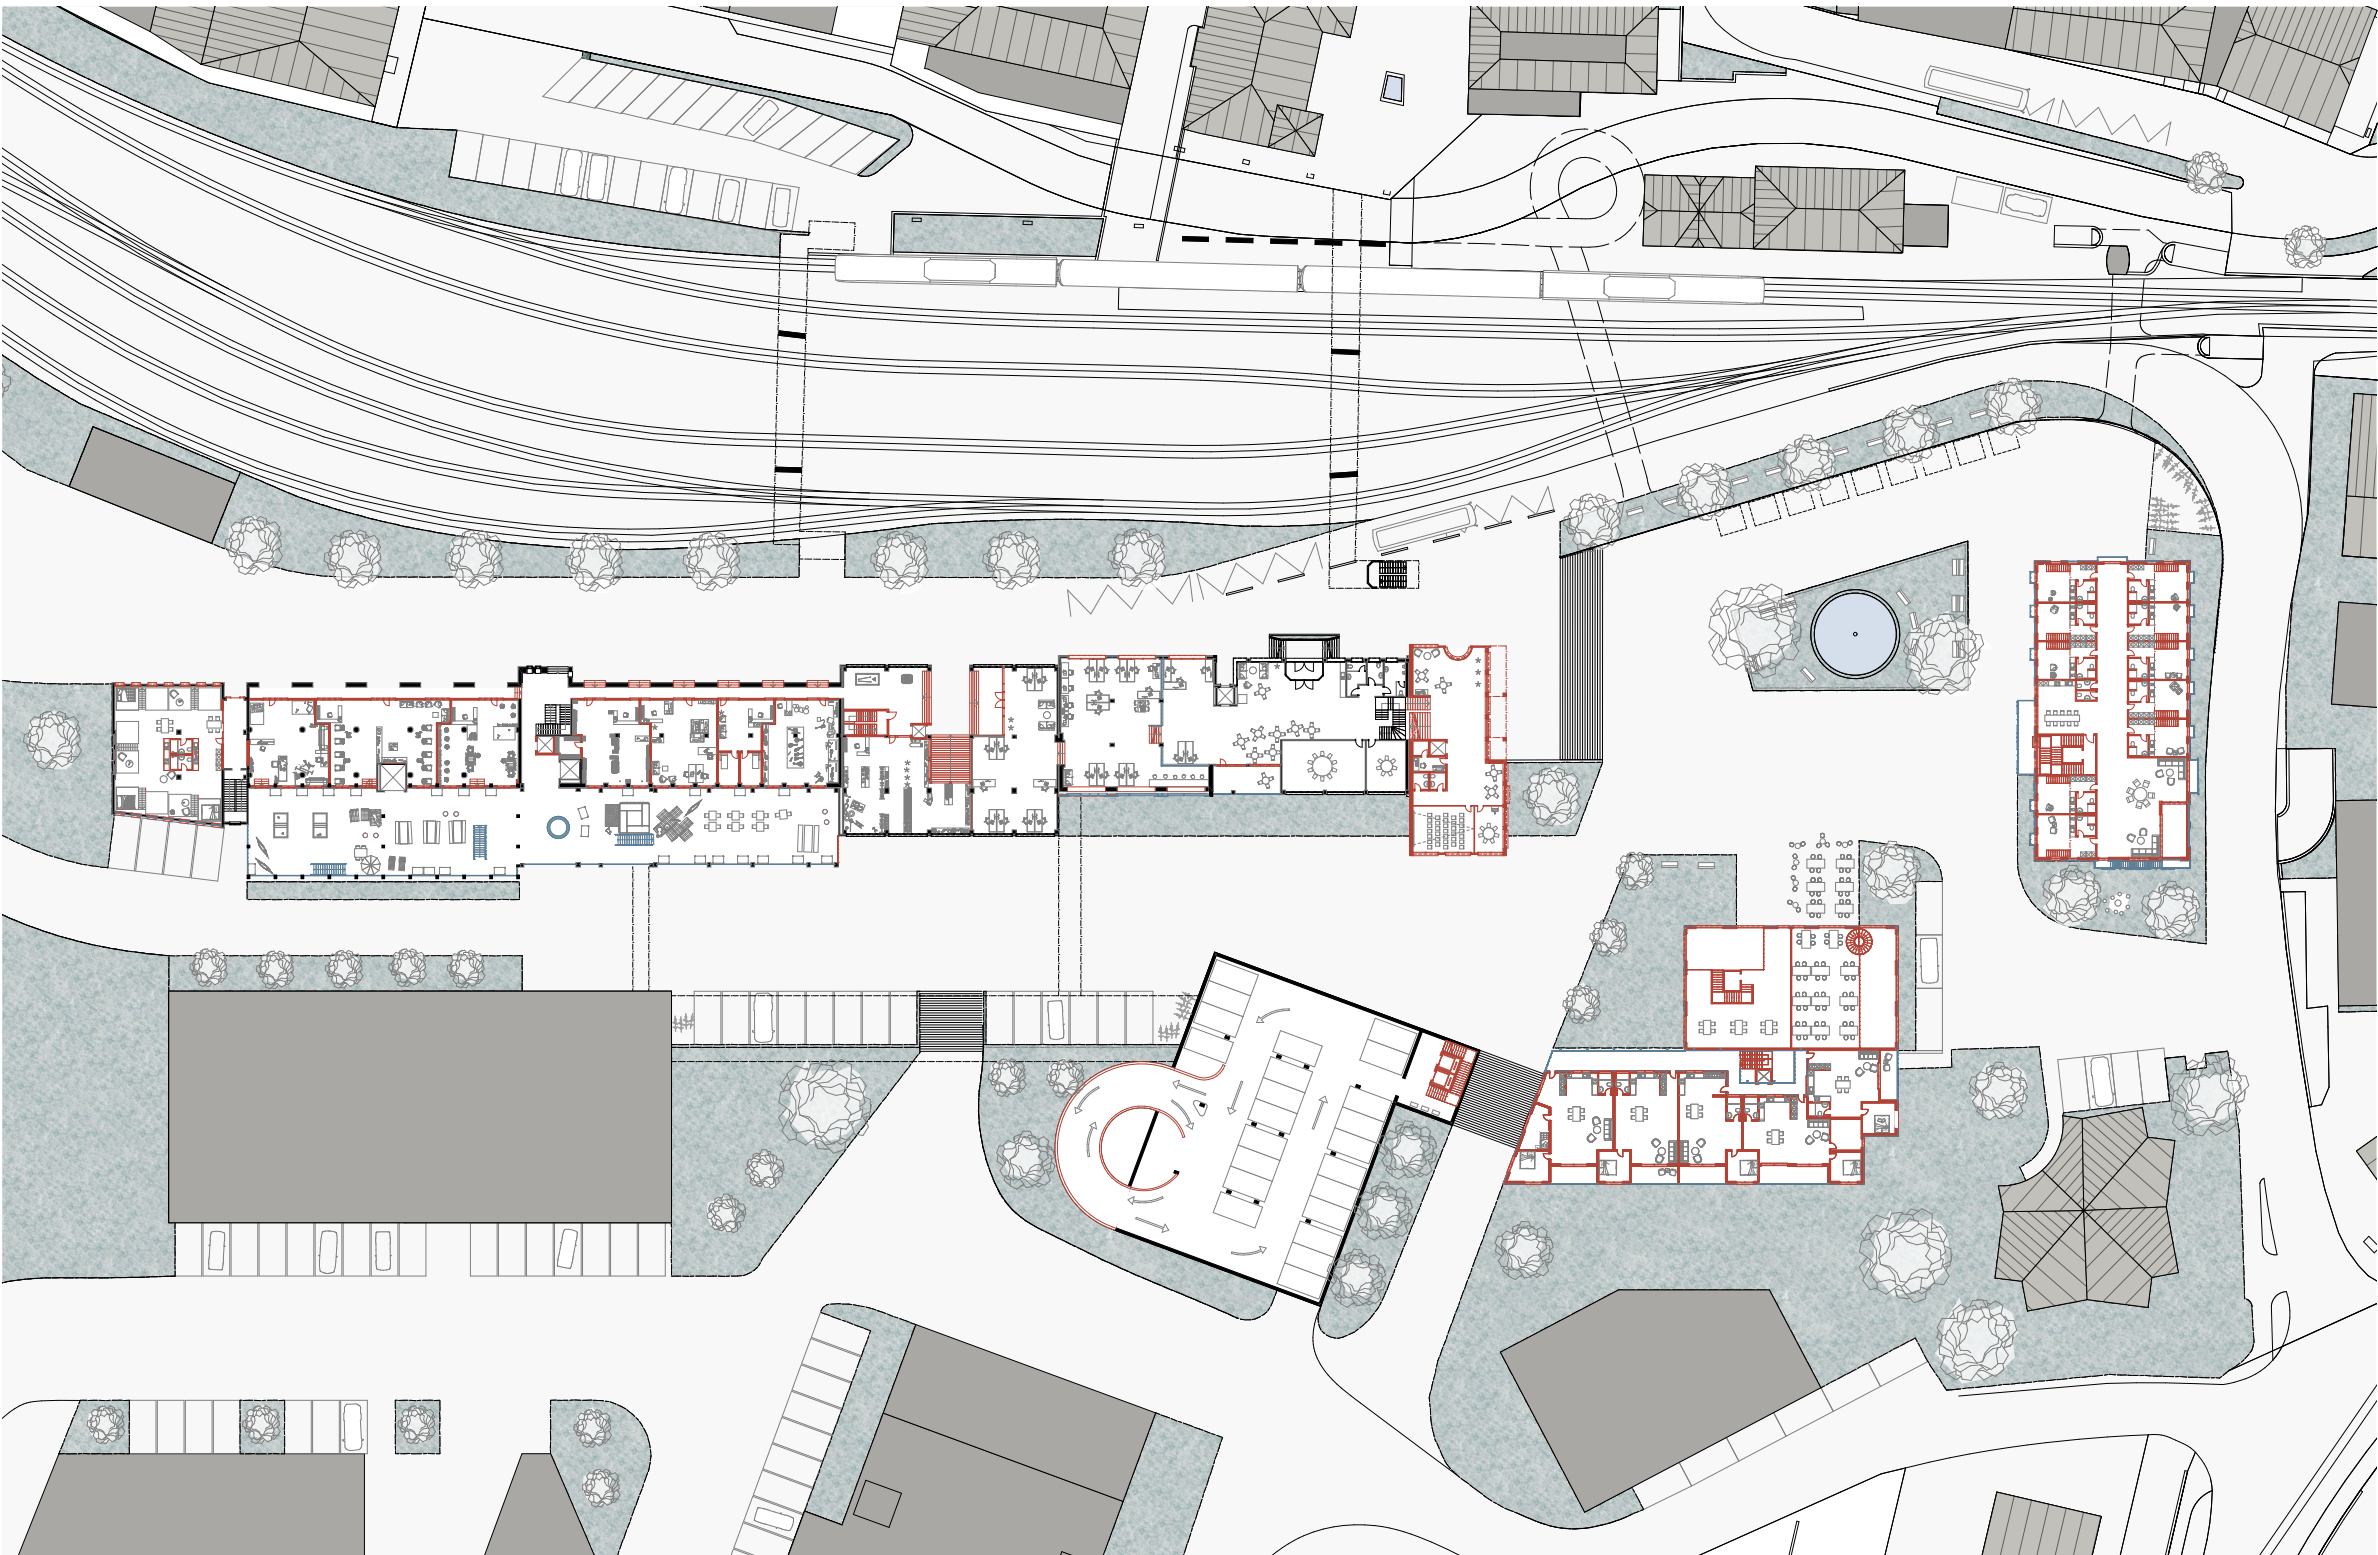

Grundriss, Niveau 0 Gleise

- Bestand
- Neu
- Wiederverwenden

