


COUPE E-W

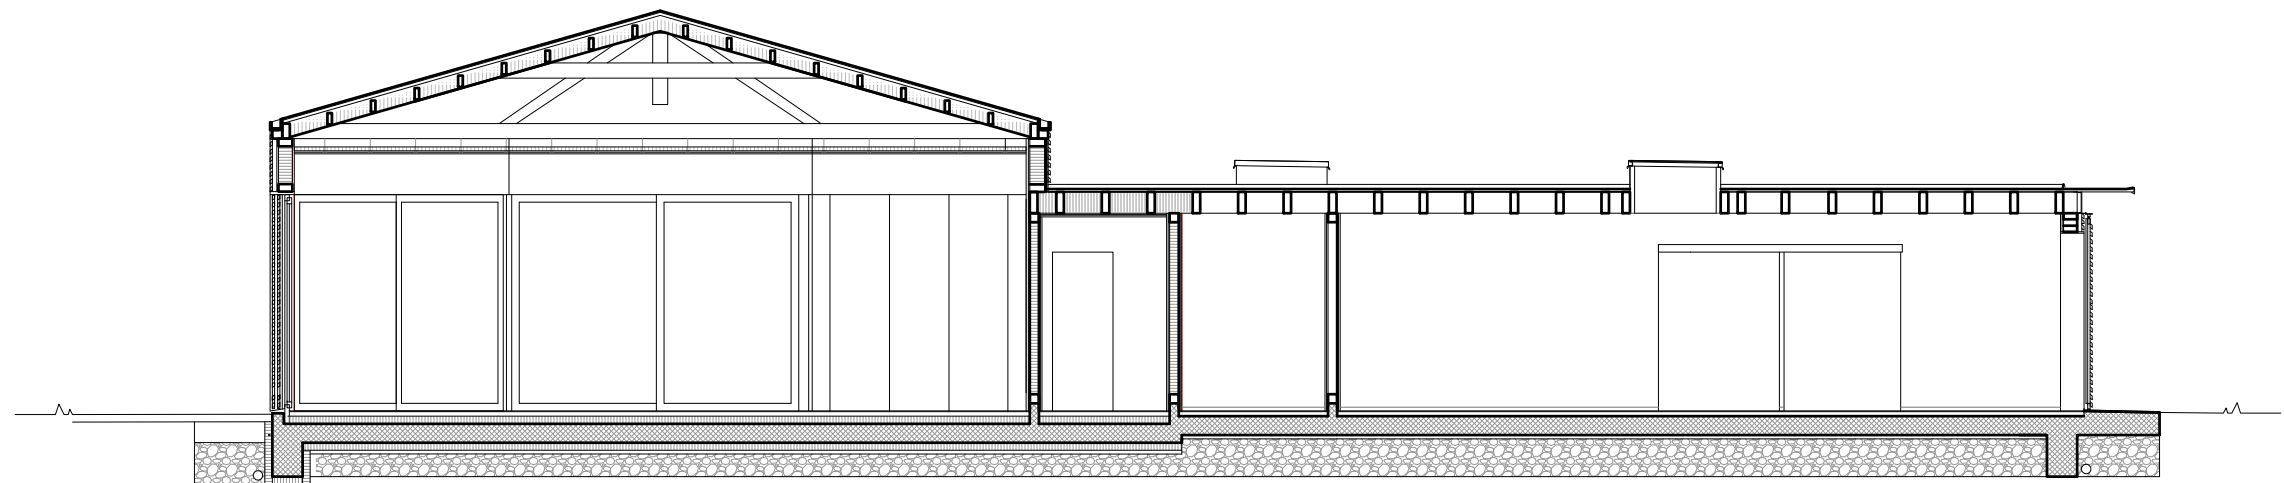

COUPE N-S

0 2 5m