


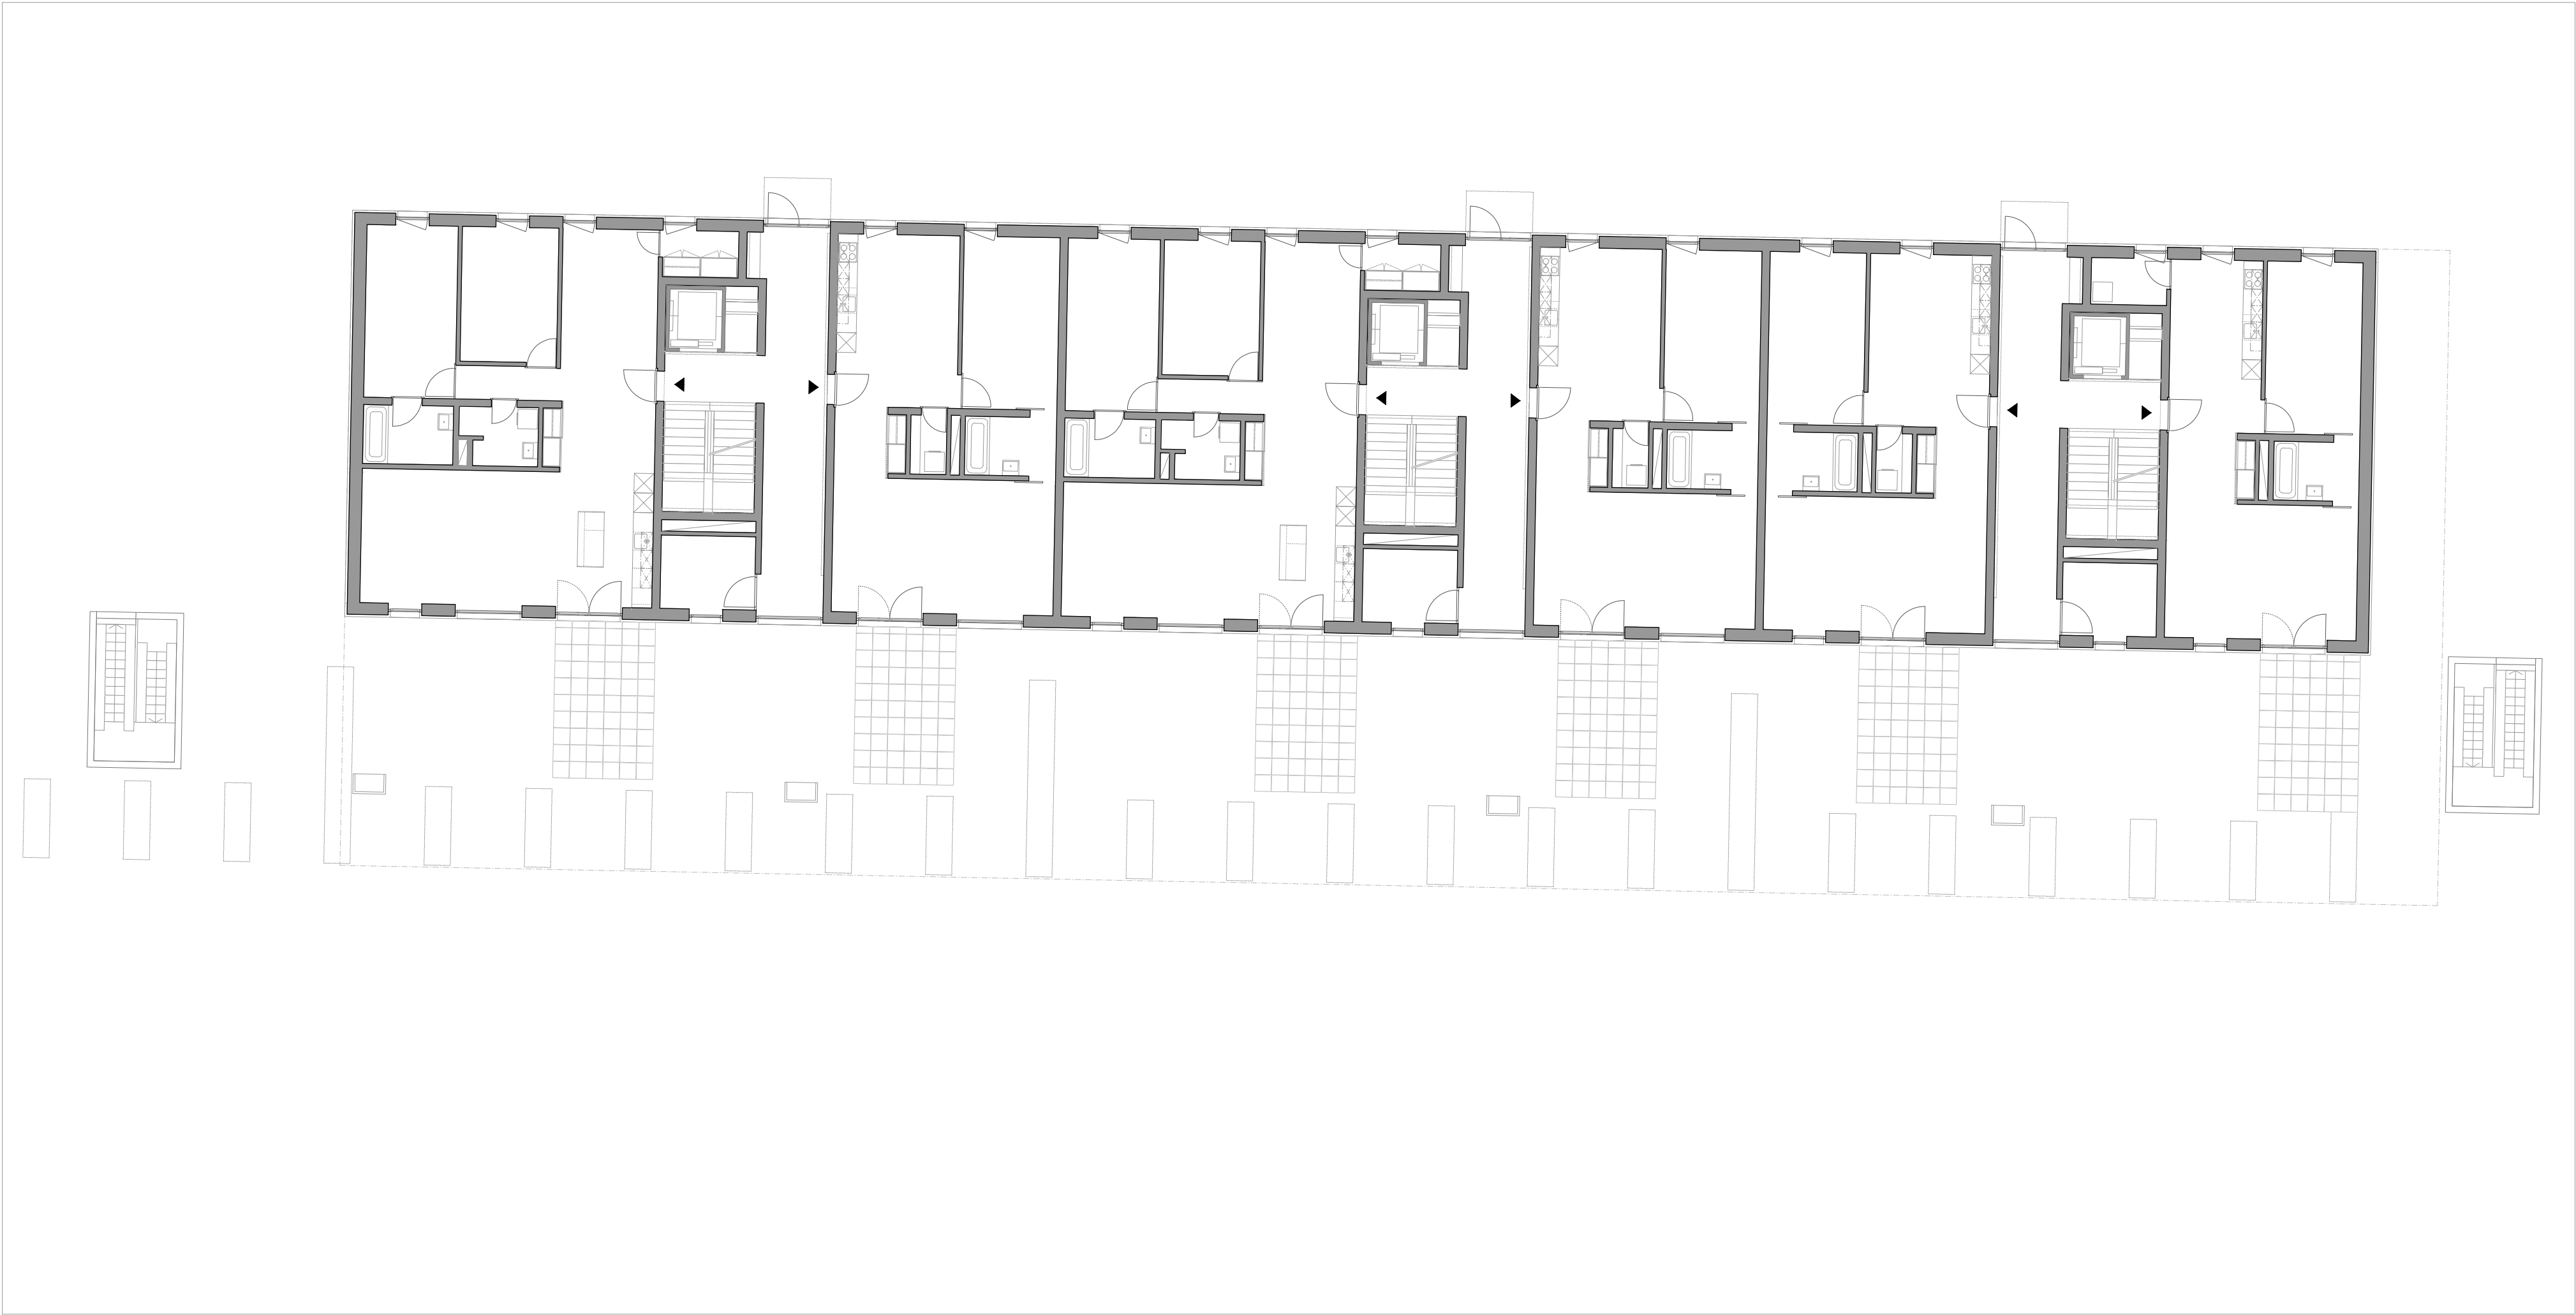

baufeld 18 erdgeschoss

