




Transformation eines Industriedenkmal  
Hngetrme im Kanton Glarus

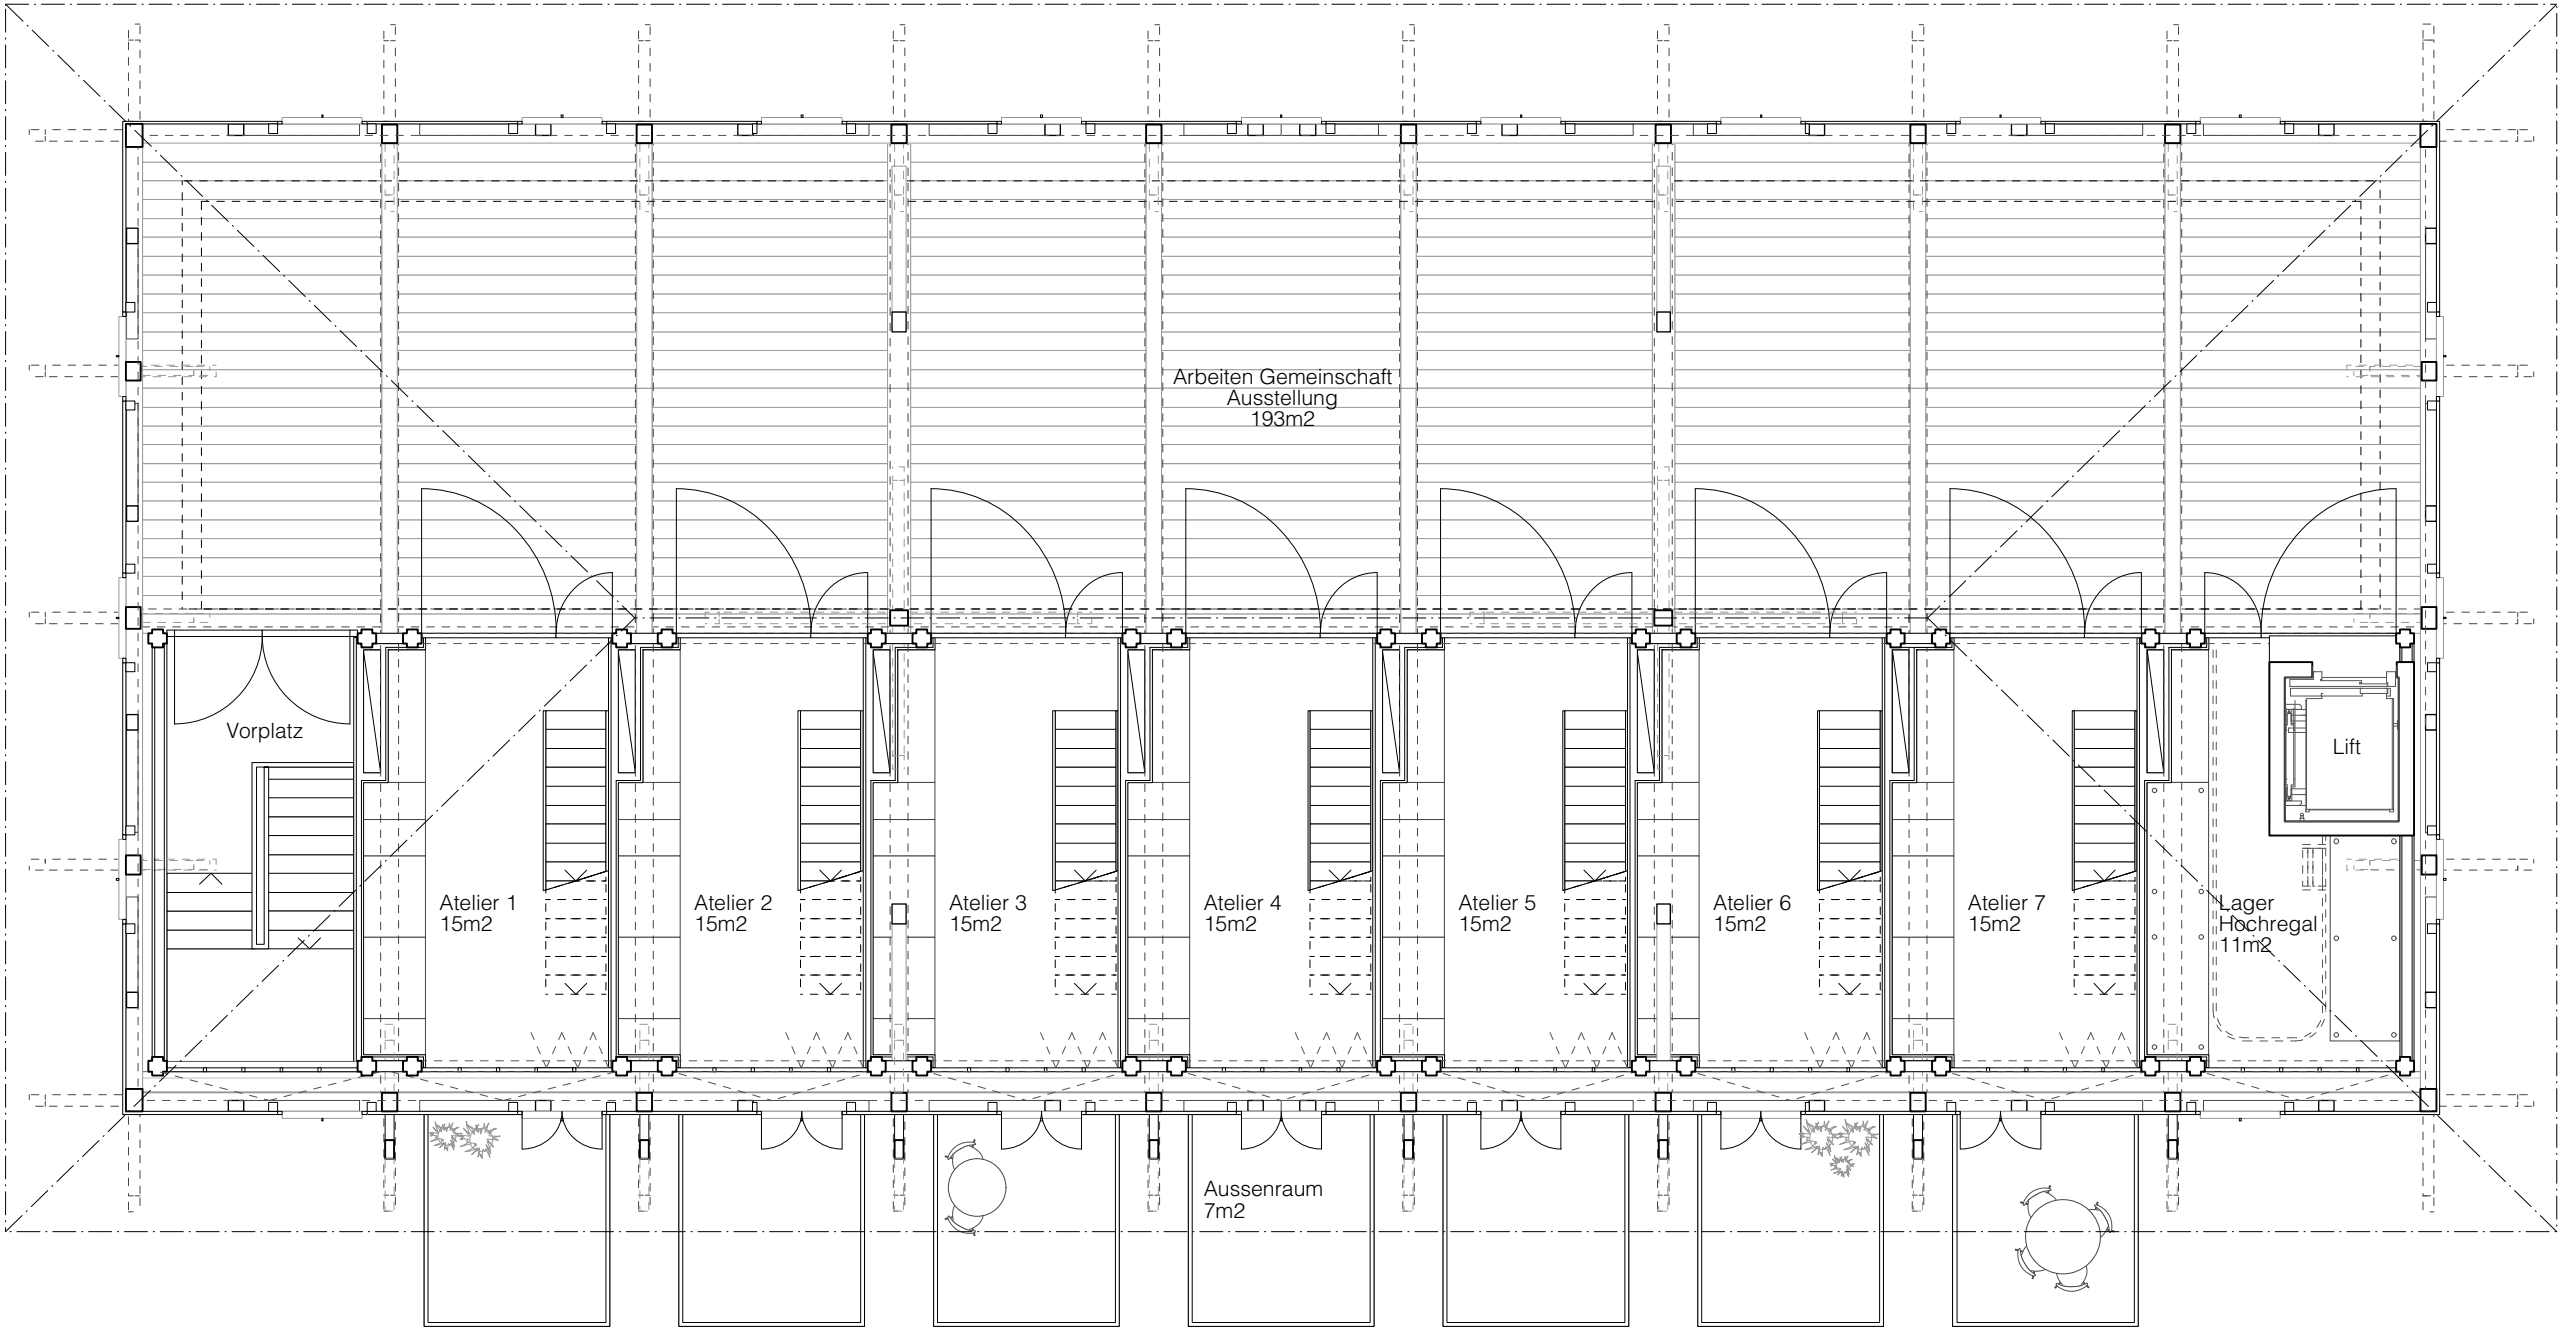

Dachgeschoss Niveau 1 1\_100

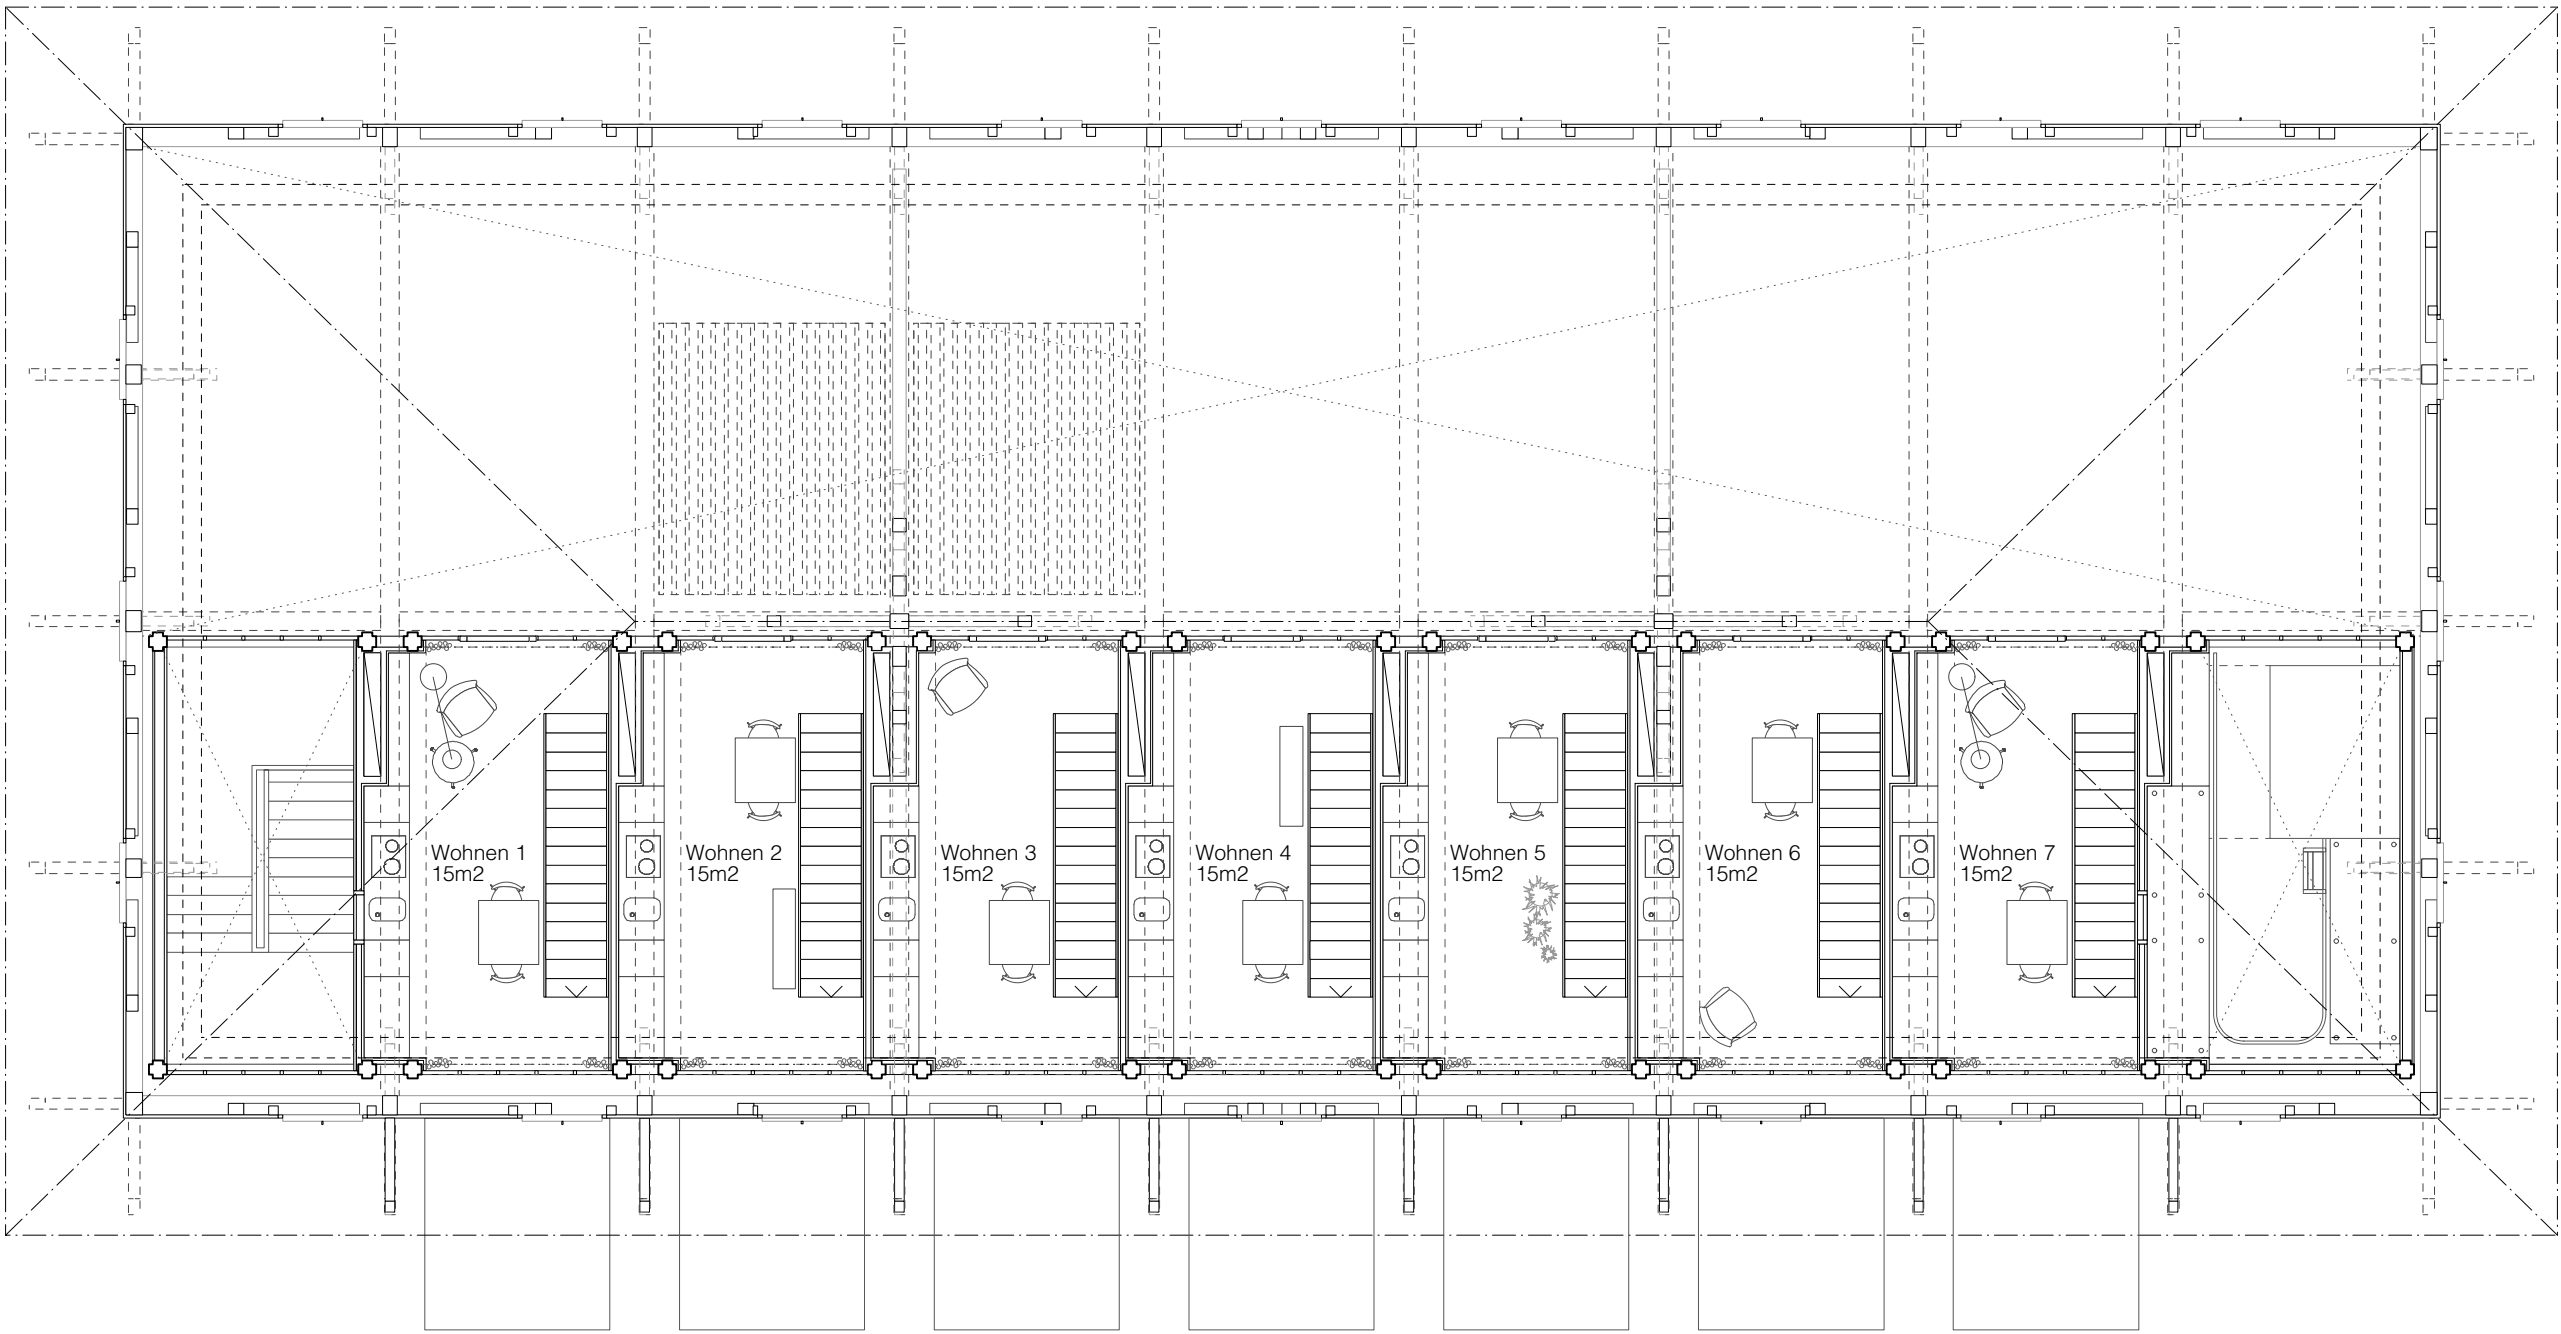

Dachgeschoss Niveau 2 1\_100

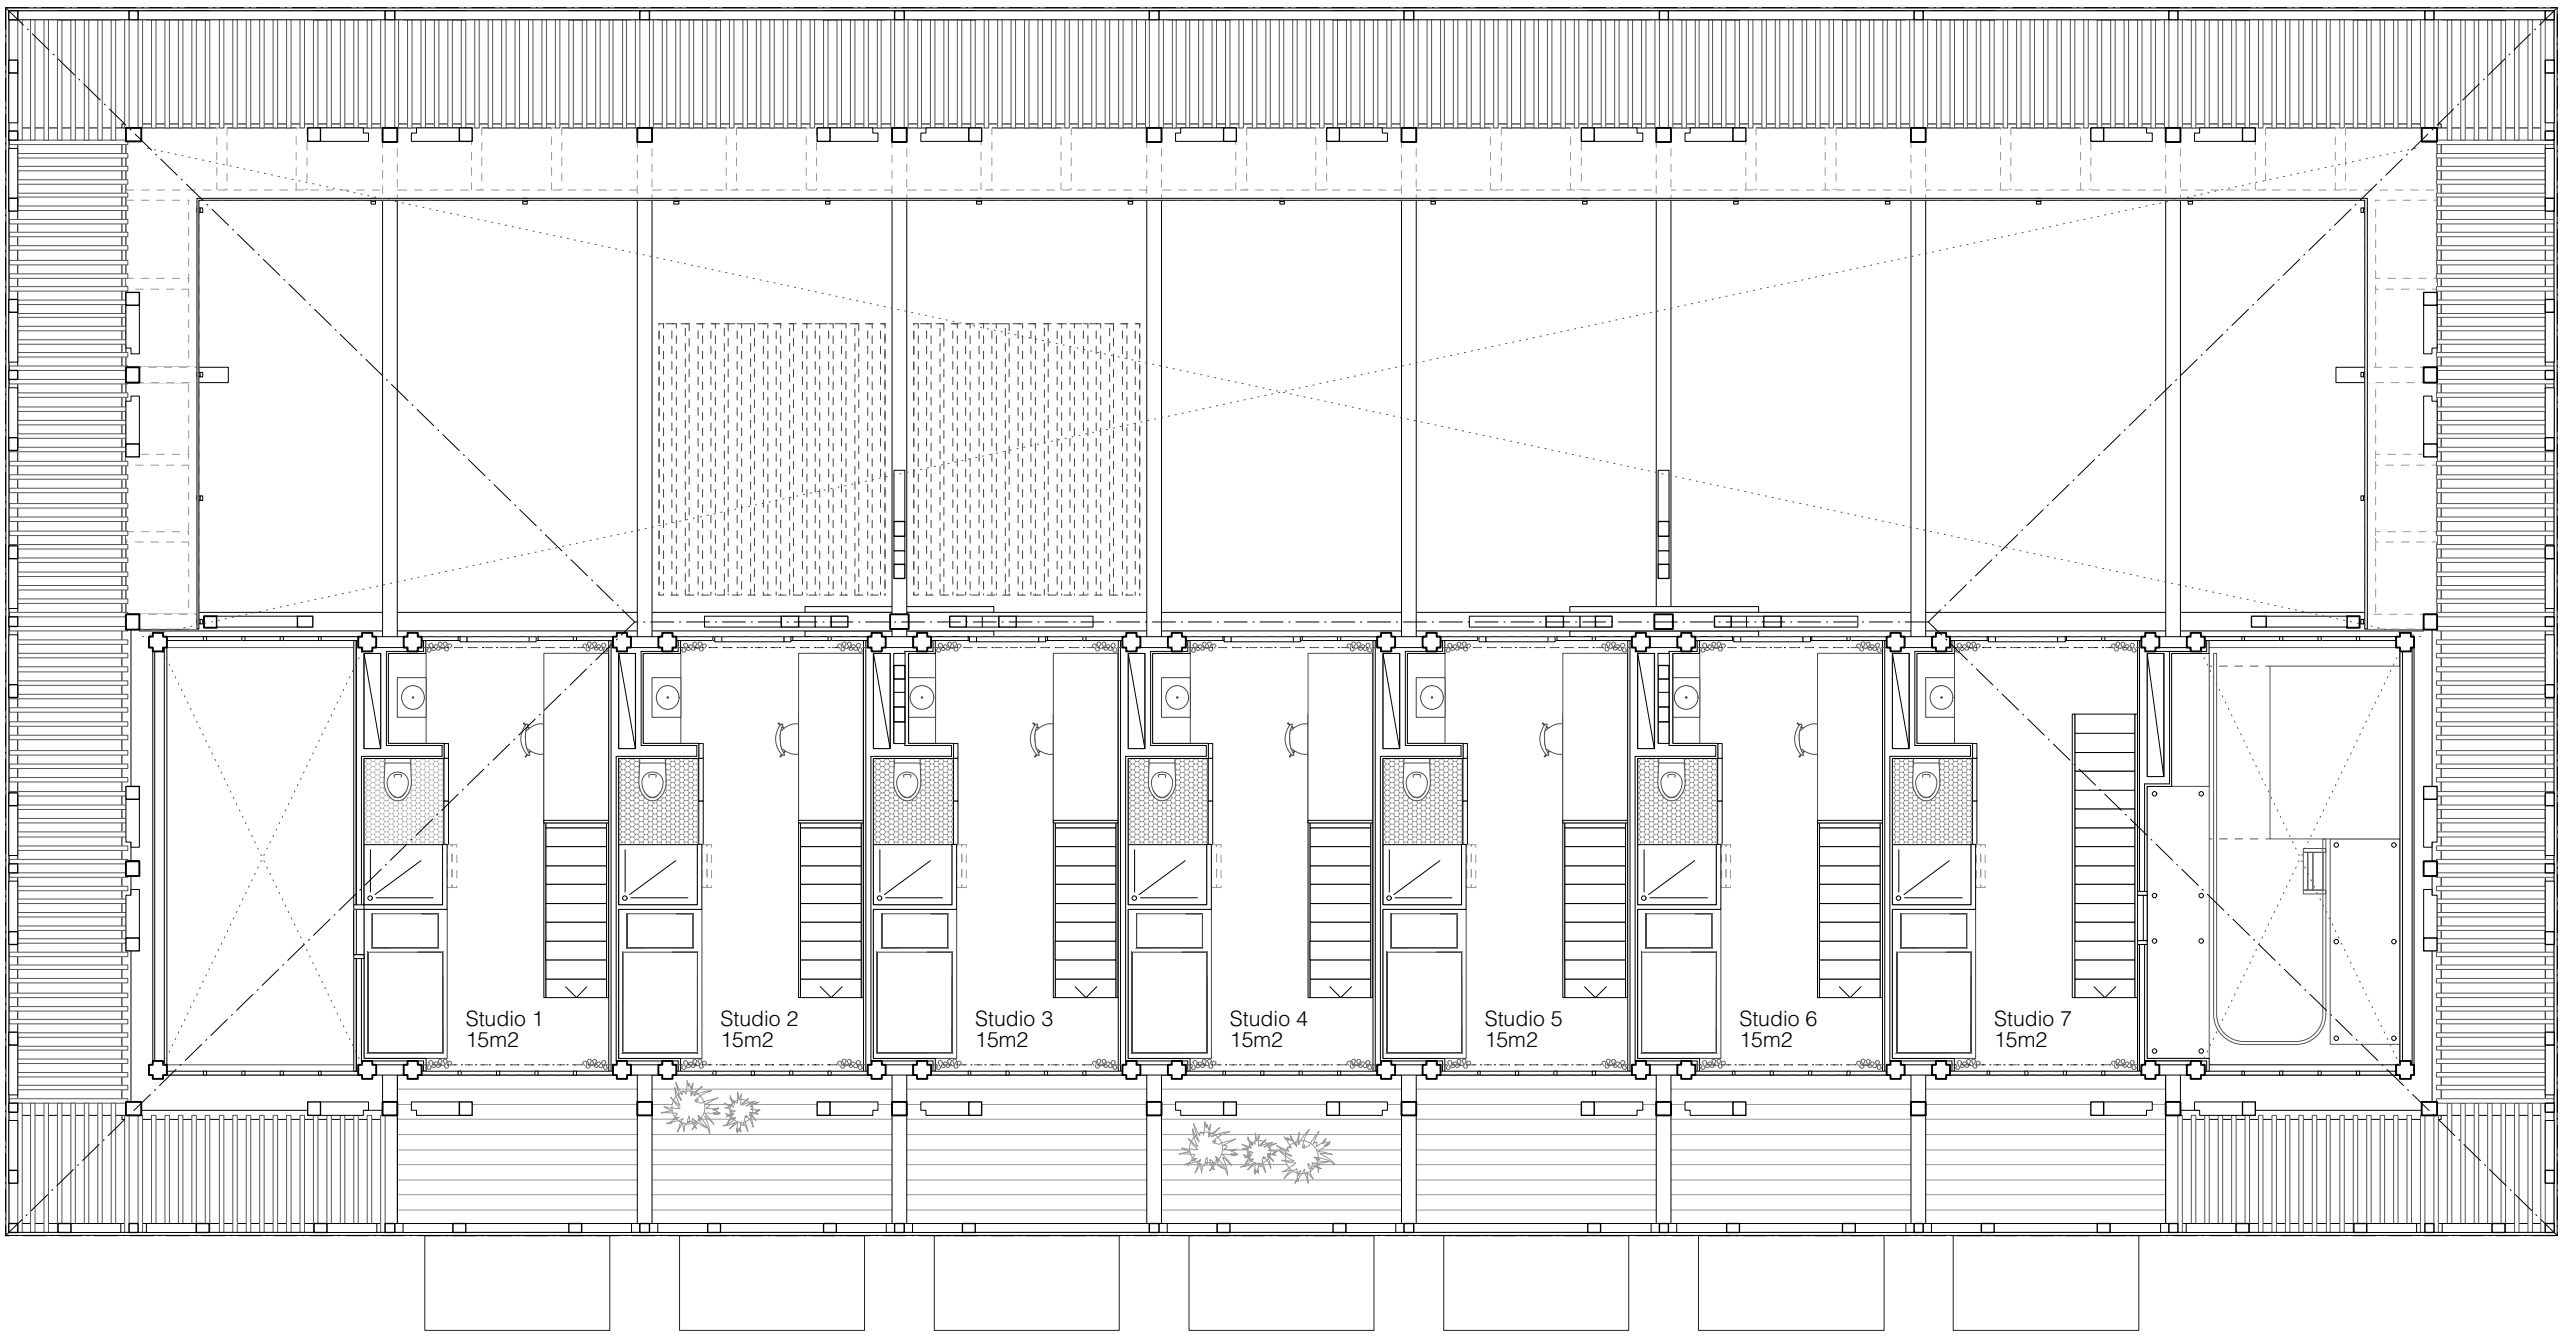

Dachgeschoss Niveau 3 1\_100

