


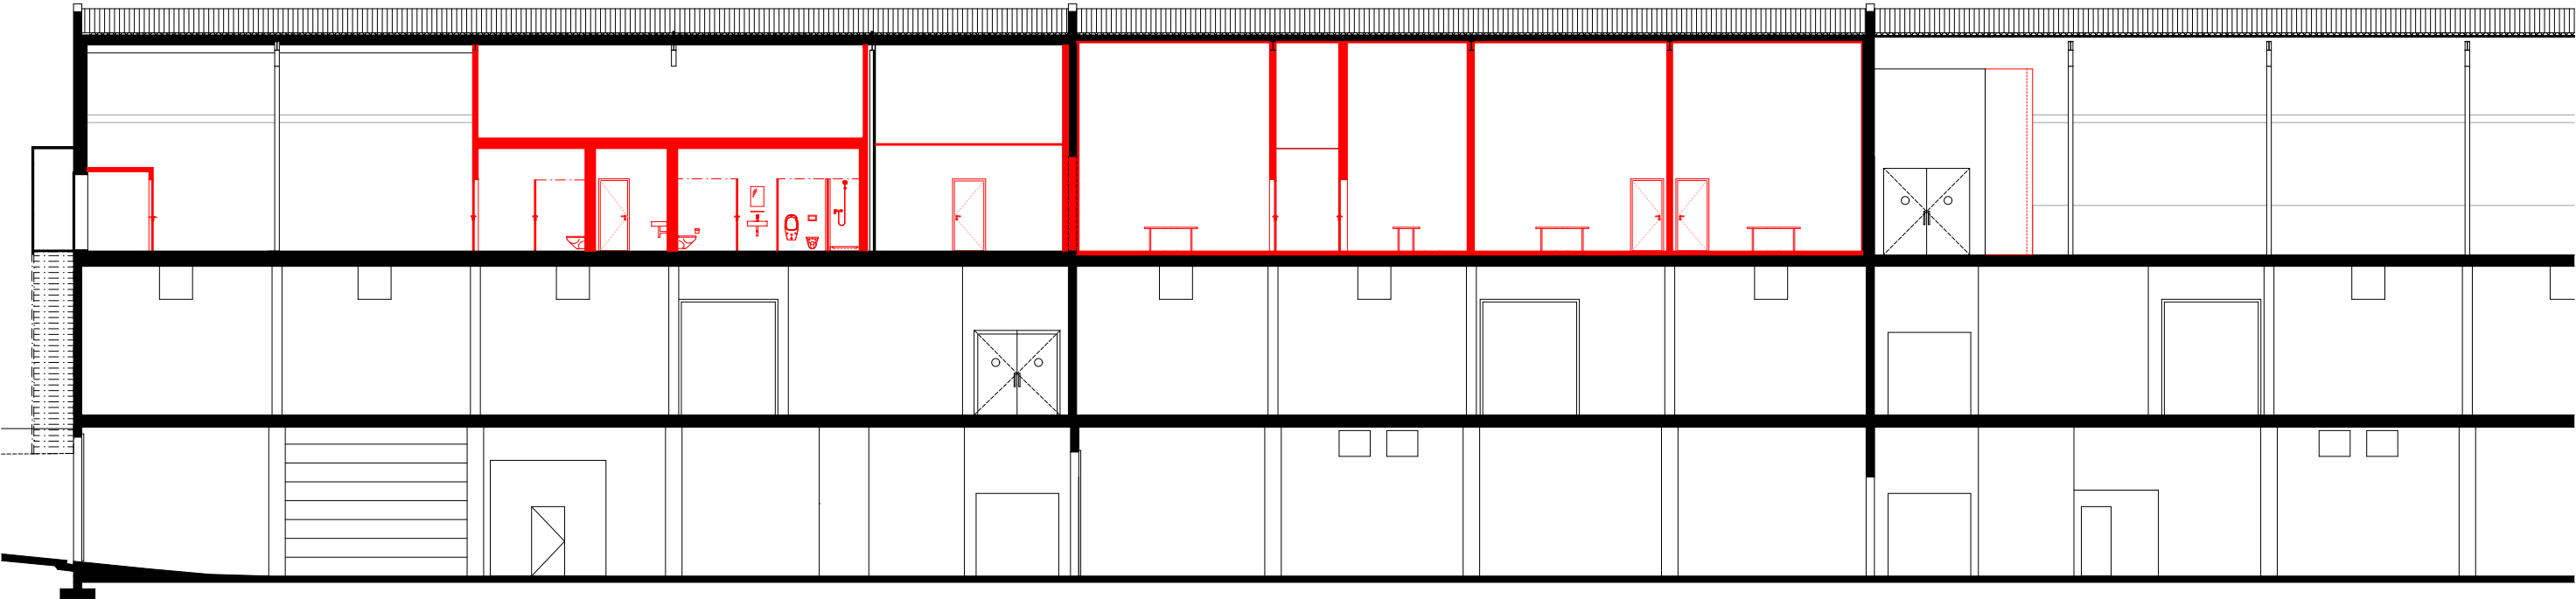

Längsschnitt A 1:200