
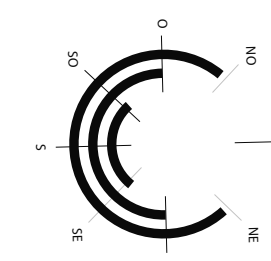


Villa Hameau
Cheseaux-Noréaz | VD

Plan 1er étage

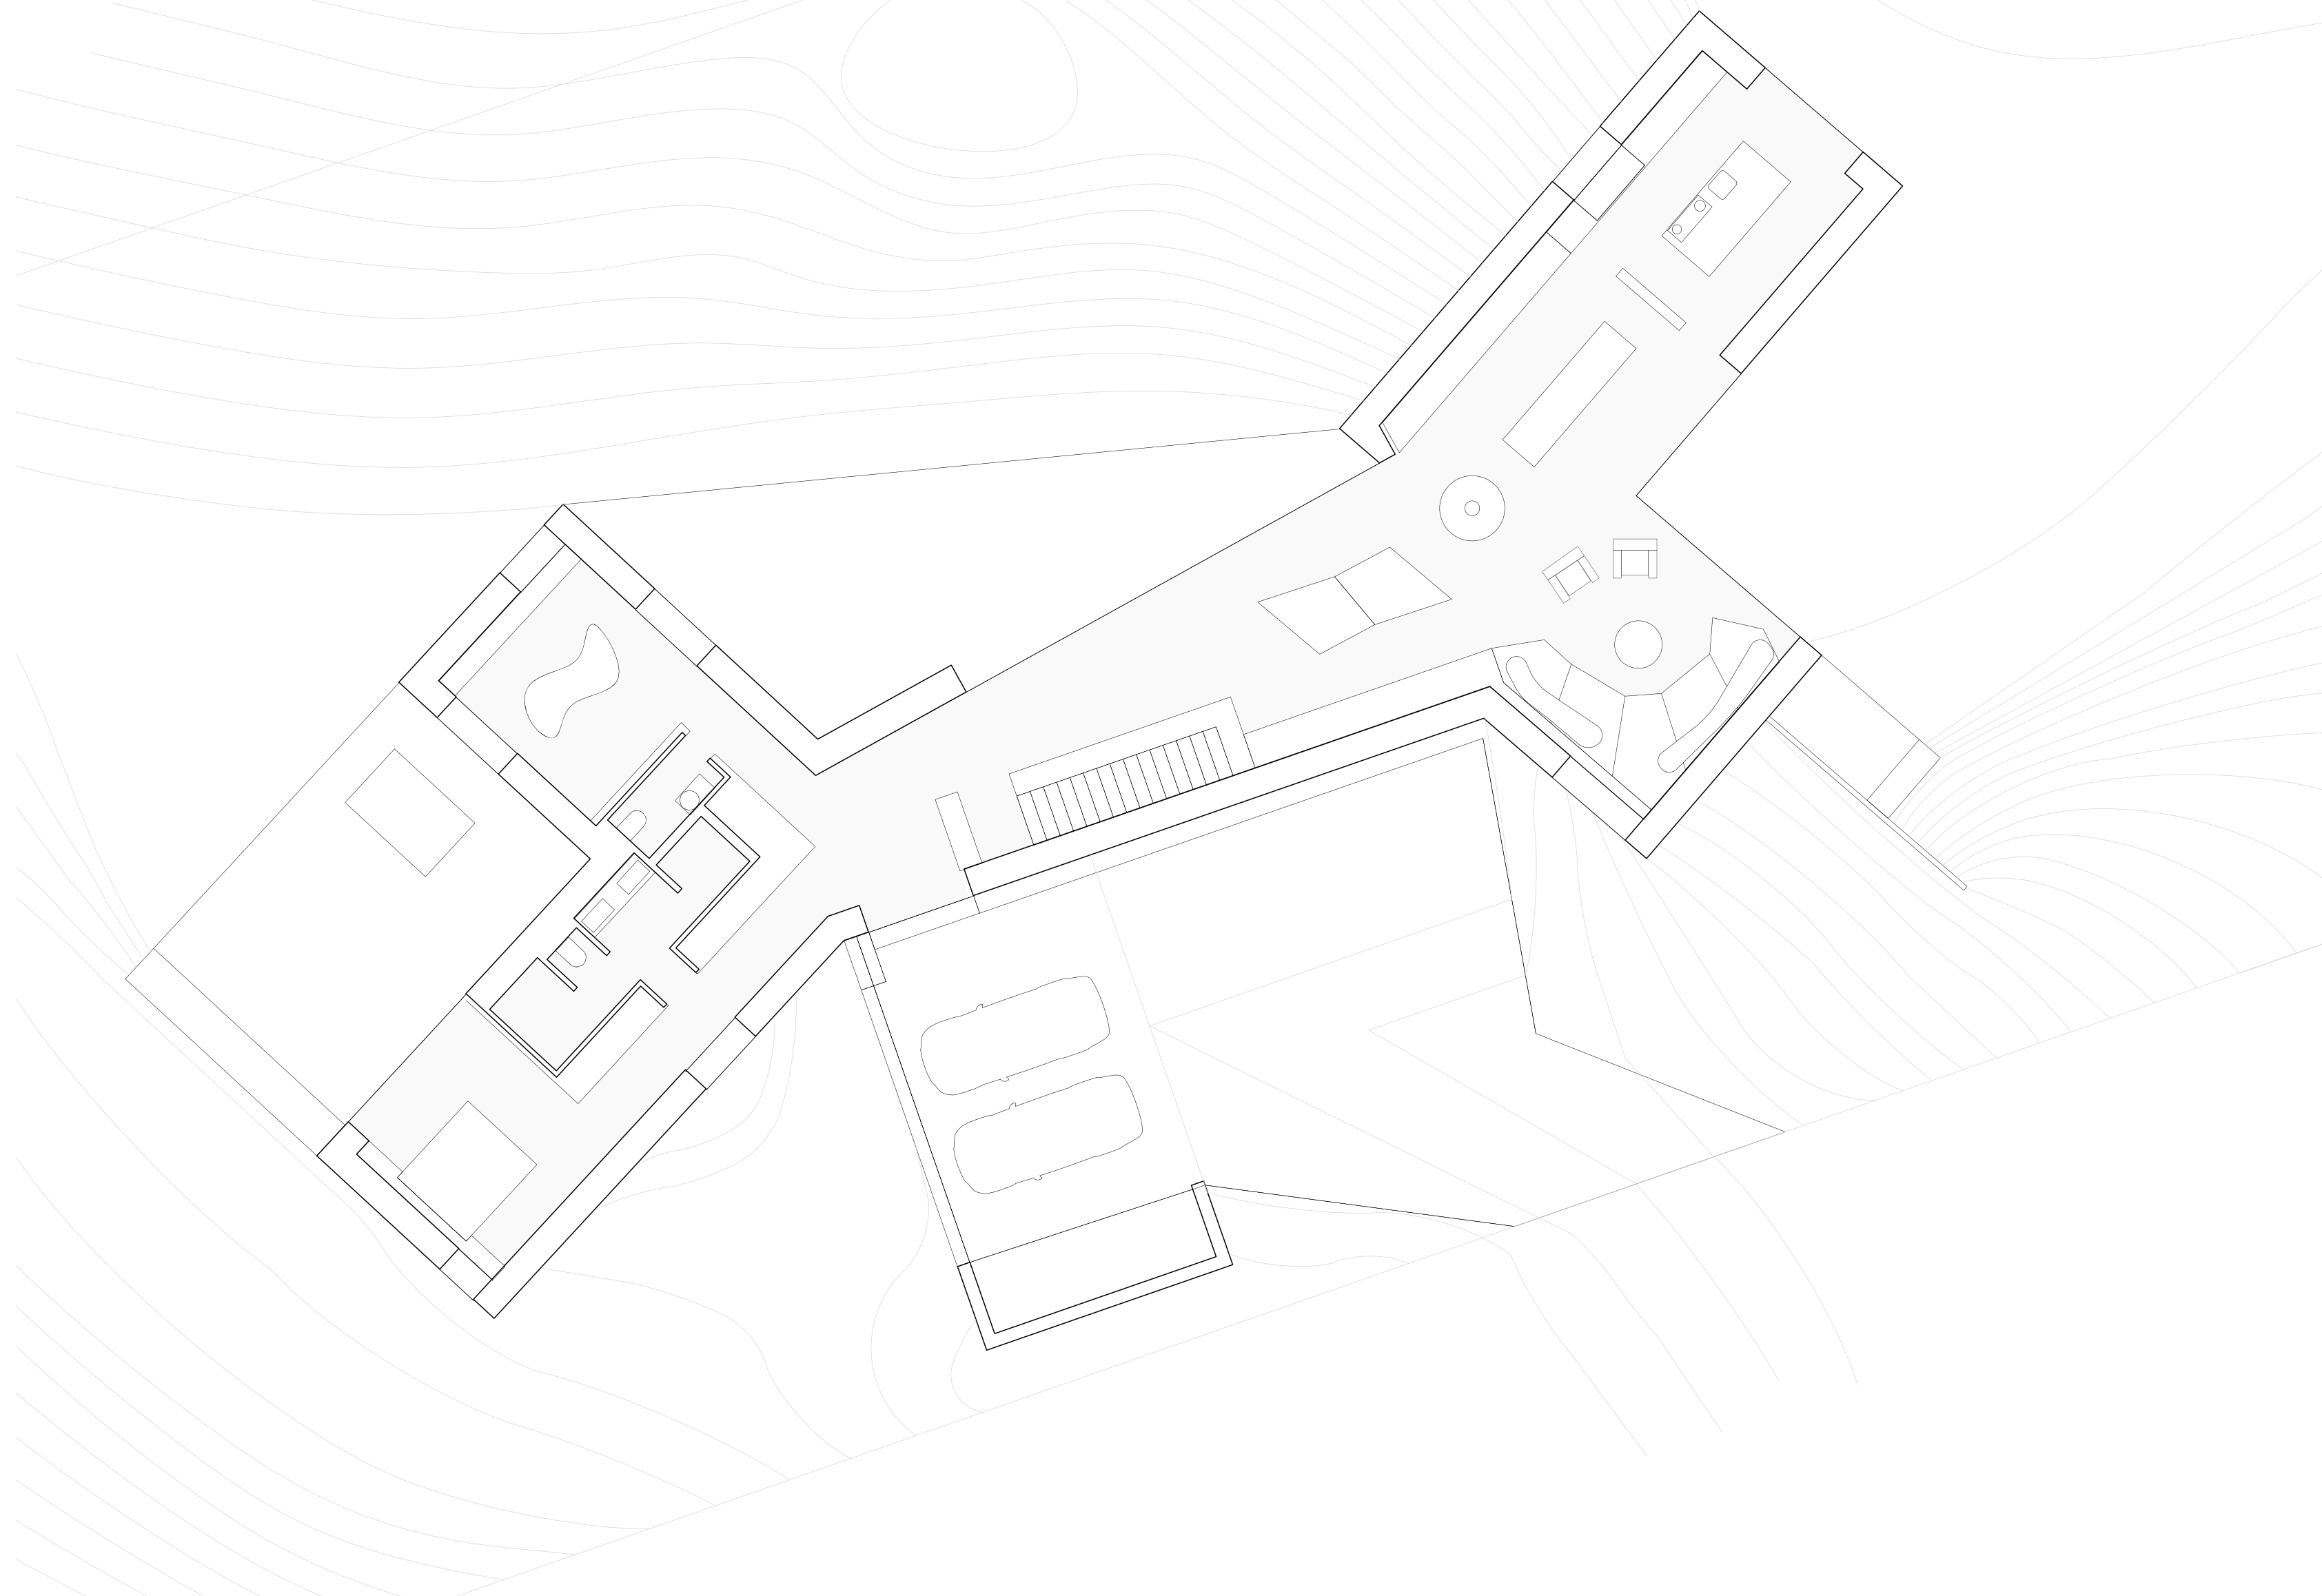

ipas

Architectes SA / Avenue Jean-Jacques Rousseau 7 / 2000 Neuchâtel / Tel 032 724 02 02 / Fax 032 724 03 03 / E office@ipas.ch / W www.ipas.ch

0 1 2 5 10