






Westansicht

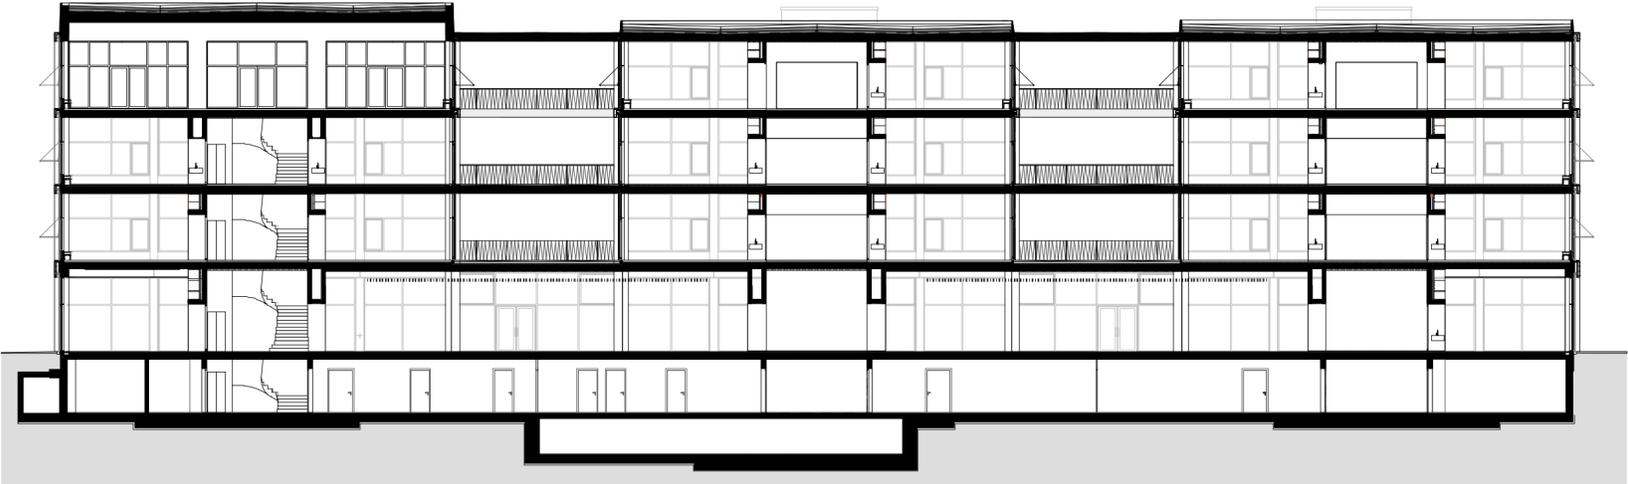


Längsschnitt

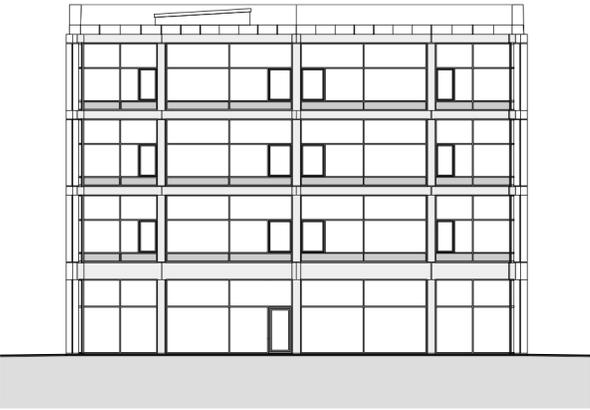

Südensicht

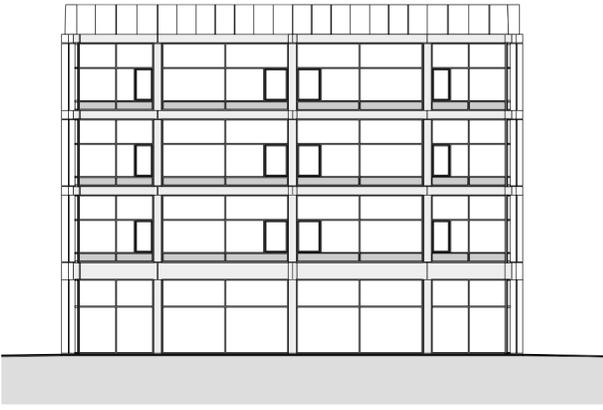

Nordansicht

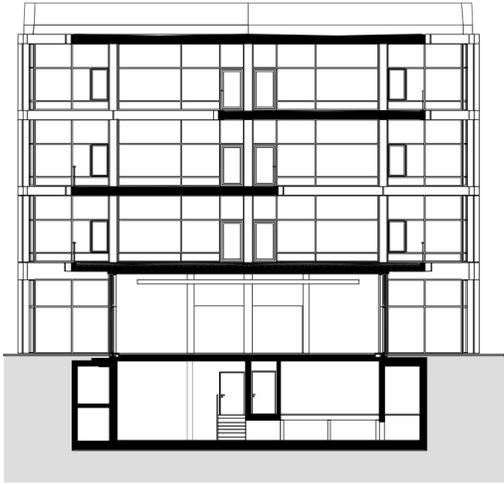

Querschnitt



Ostansicht