


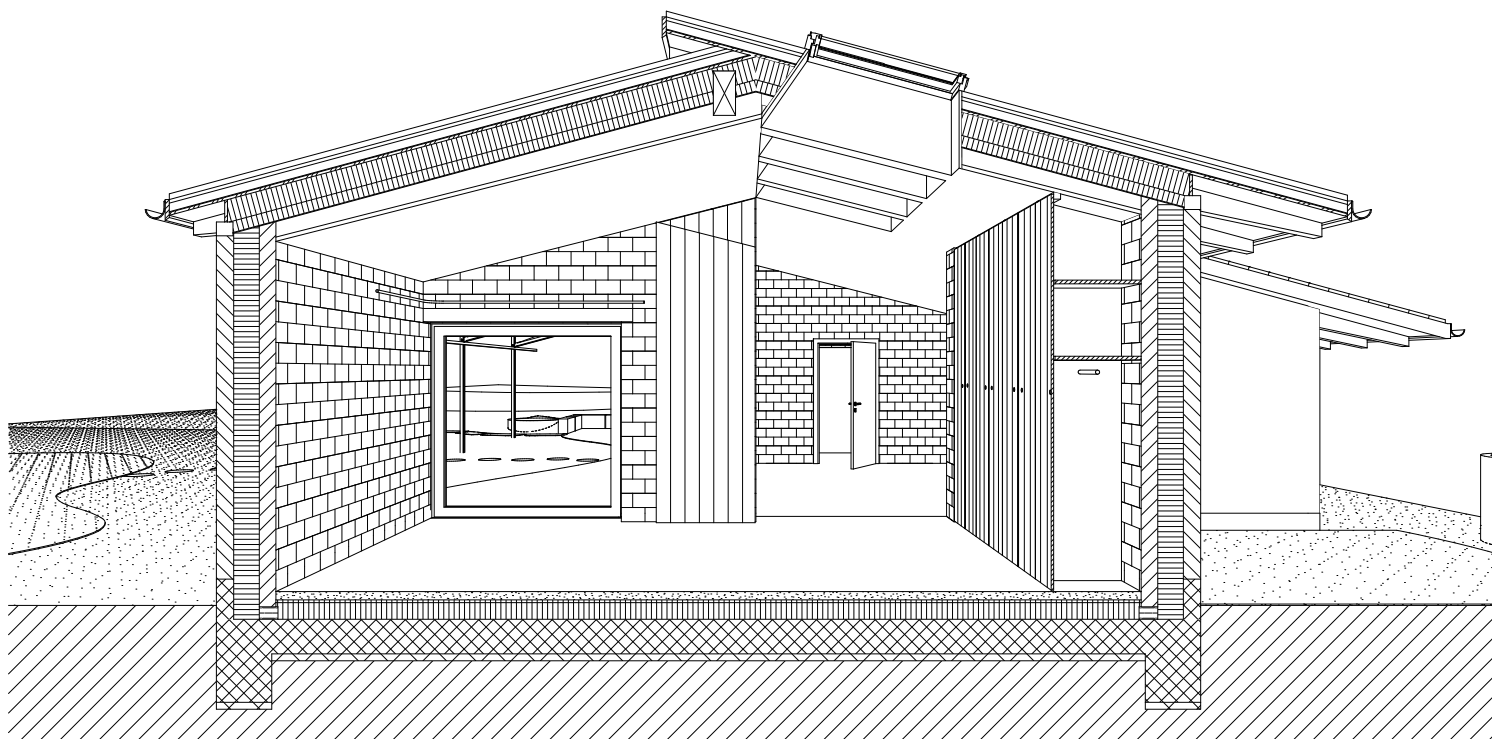

Musikstudio Stein am Rhein
Schnittperspektive
1:50

PARK
Dipl. Arch. ETH SIA BSA AG