


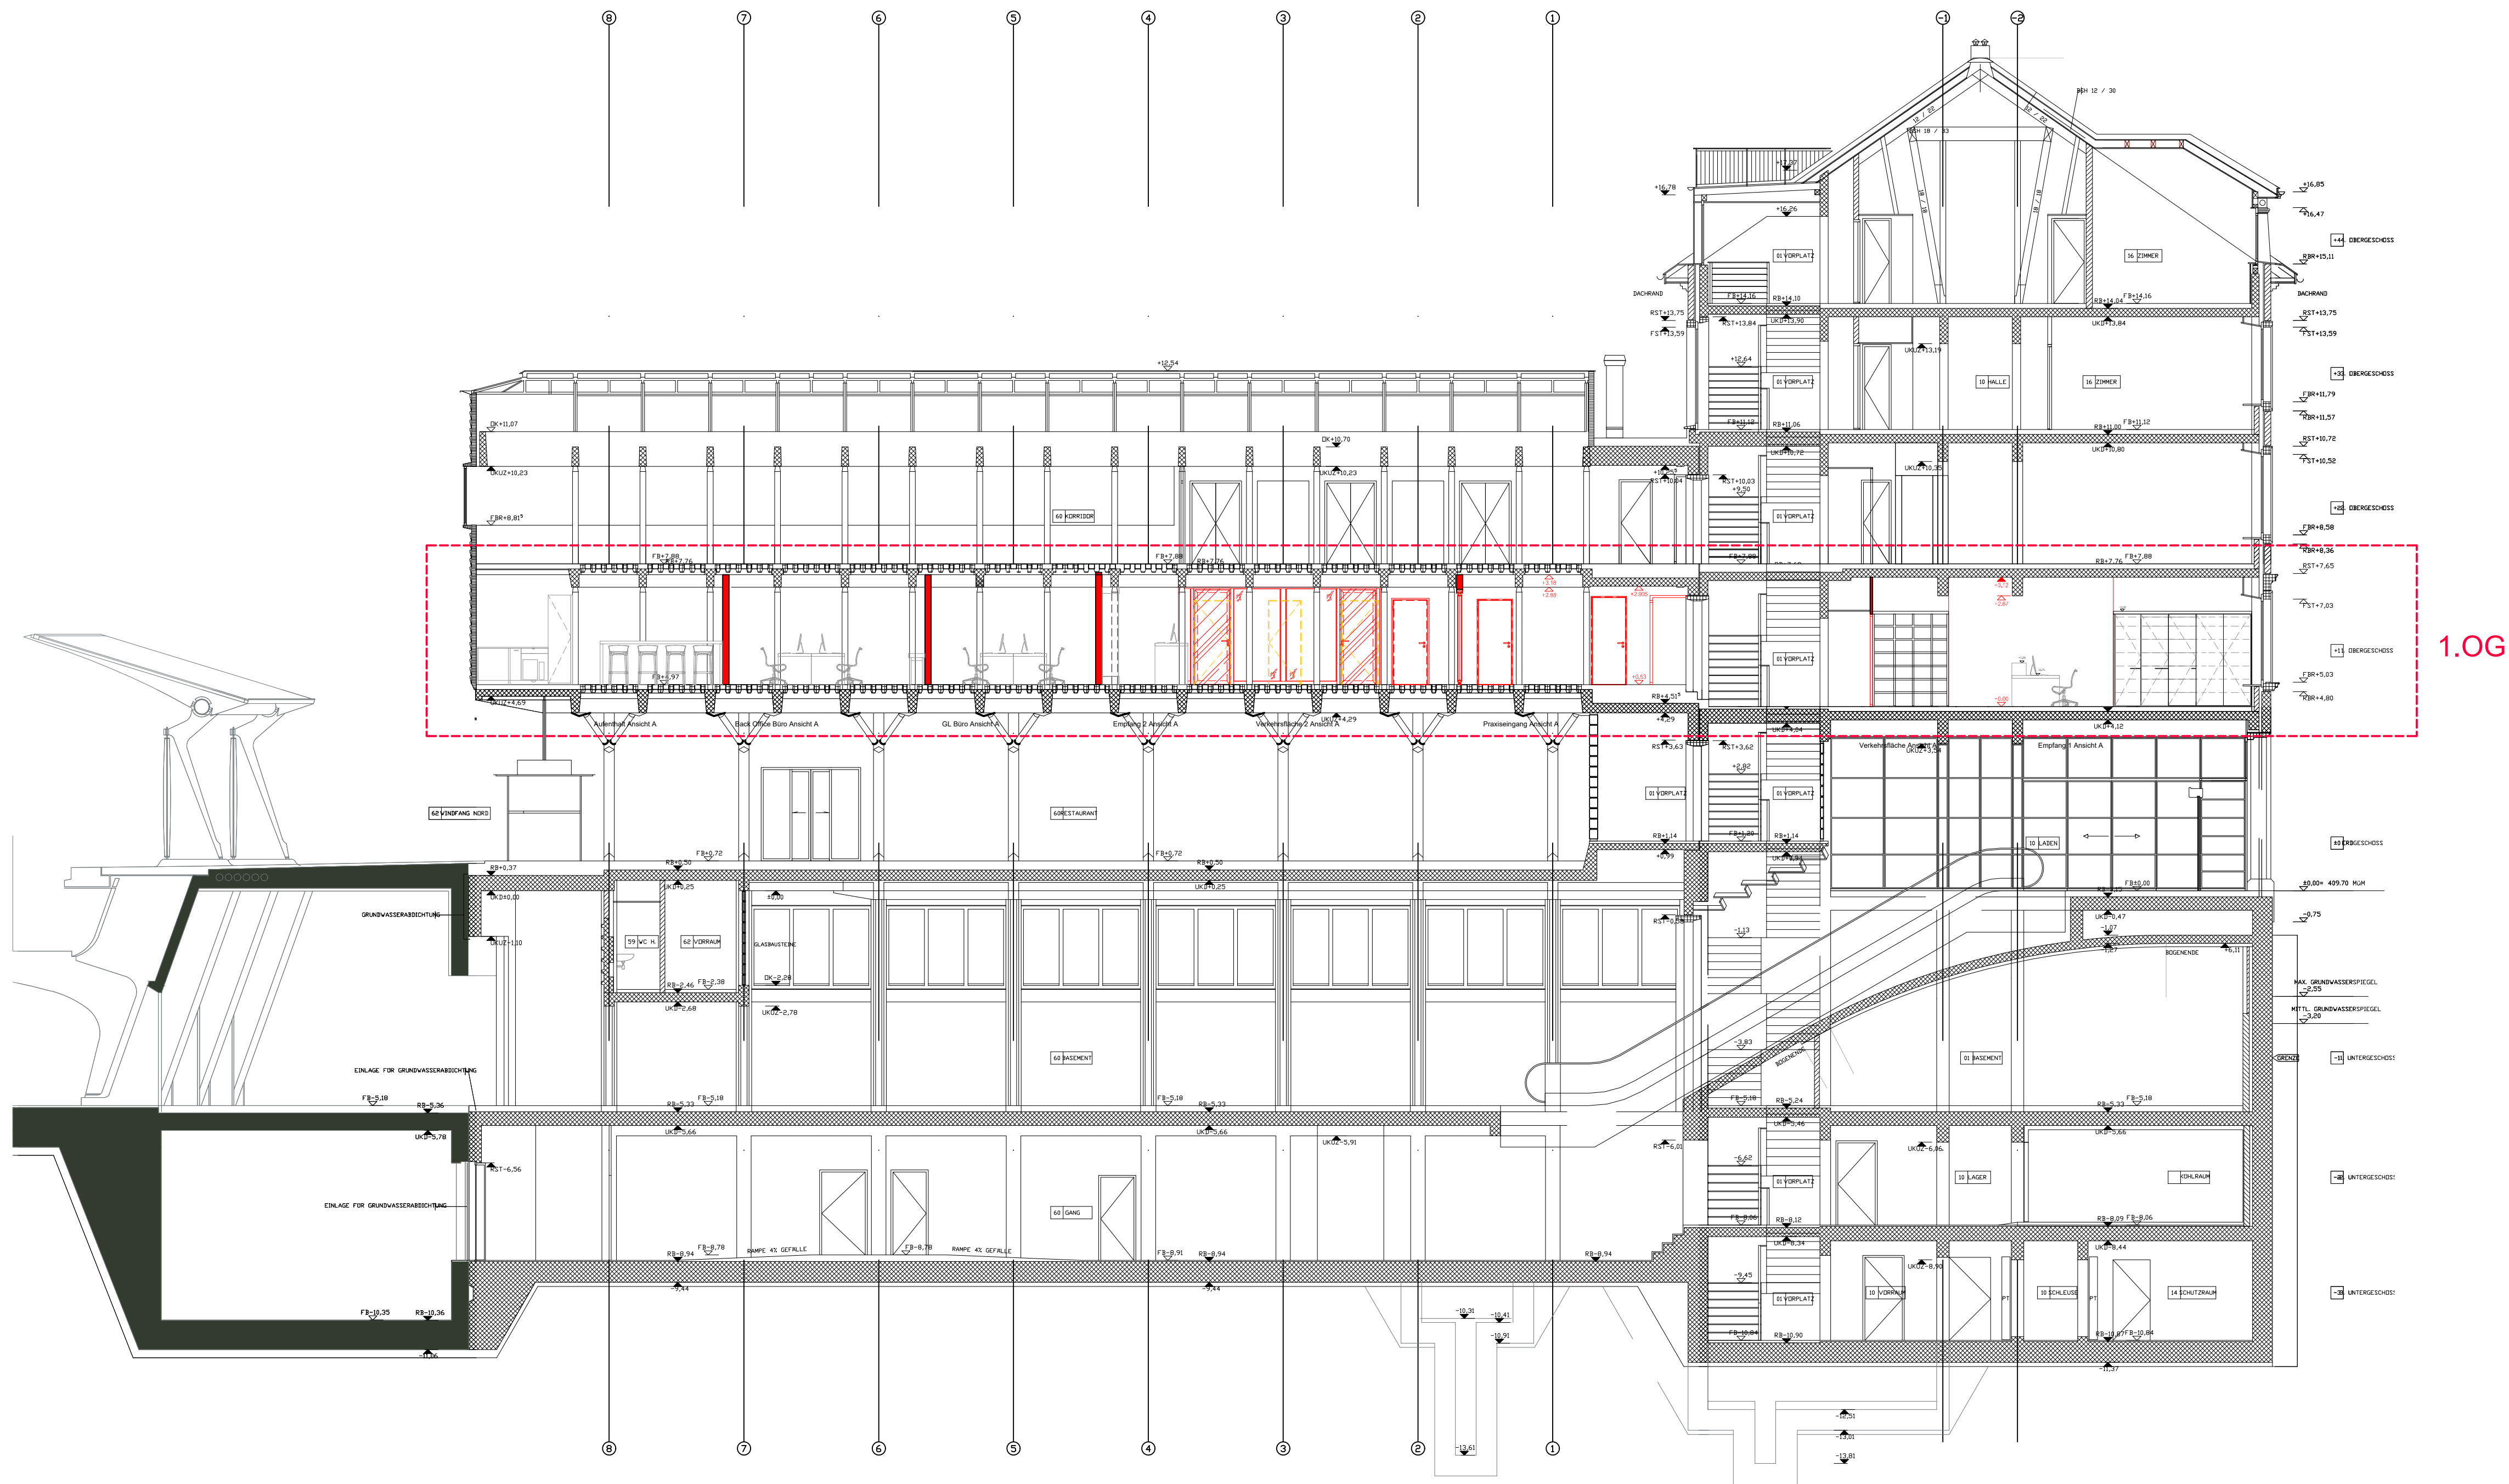

ORT, DATUM DÜRNTEN, 22.12.2022

ARCHITEKT STUDIO ARCHIMED GmbH
HERR GIACINTO PETTORINO
BÜELSTRASSE 51
8635 DÜRNTEN

BAUHERRSCHAFT STUDIO ARCHIMED GmbH
HERR GIACINTO PETTORINO
BÜELSTRASSE 51
8635 DÜRNTEN

GRUNDEIGENTÜMER GENOSSENSCHAFT ZFV-UNTERNEHMUNGEN
FLÜELASTRASSE 51
8047 ZÜRICH - ALBISRIEDEN

Die Gastronomiegruppe


ZFV-Unternehmen
Industriestrasse 51, Postfach CH-8047 Zürich
T +41 44 388 35 35; F +41 44 388 35 36
info@zfz.ch; www.zfz.ch

LEGENDE

ABBRUCH

NEU

BESTEHEND

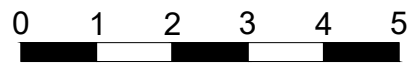

Revisionsnotizen:					
Rev:	Datum:	Notizen:	Rev:	Datum:	Notizen:
00	22.12.2022				

Zeichner: SV
Projektleiter: GP
Objektadresse:
Neue dermatologische Praxis
Stadelhofstrasse 10, 8001 Zürich

Projekt
Neue dermatologische Praxis
Projekt Nr.: 2022.69
Plan:
Schnitt 1.OG
Baueingabeplan

Datum:
22.12.2022
Massstab @ A1:
1:100
Revision:
00

STUDIO **ARCHIMED**