
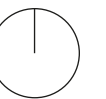


Regelgeschoss Haus Asyl

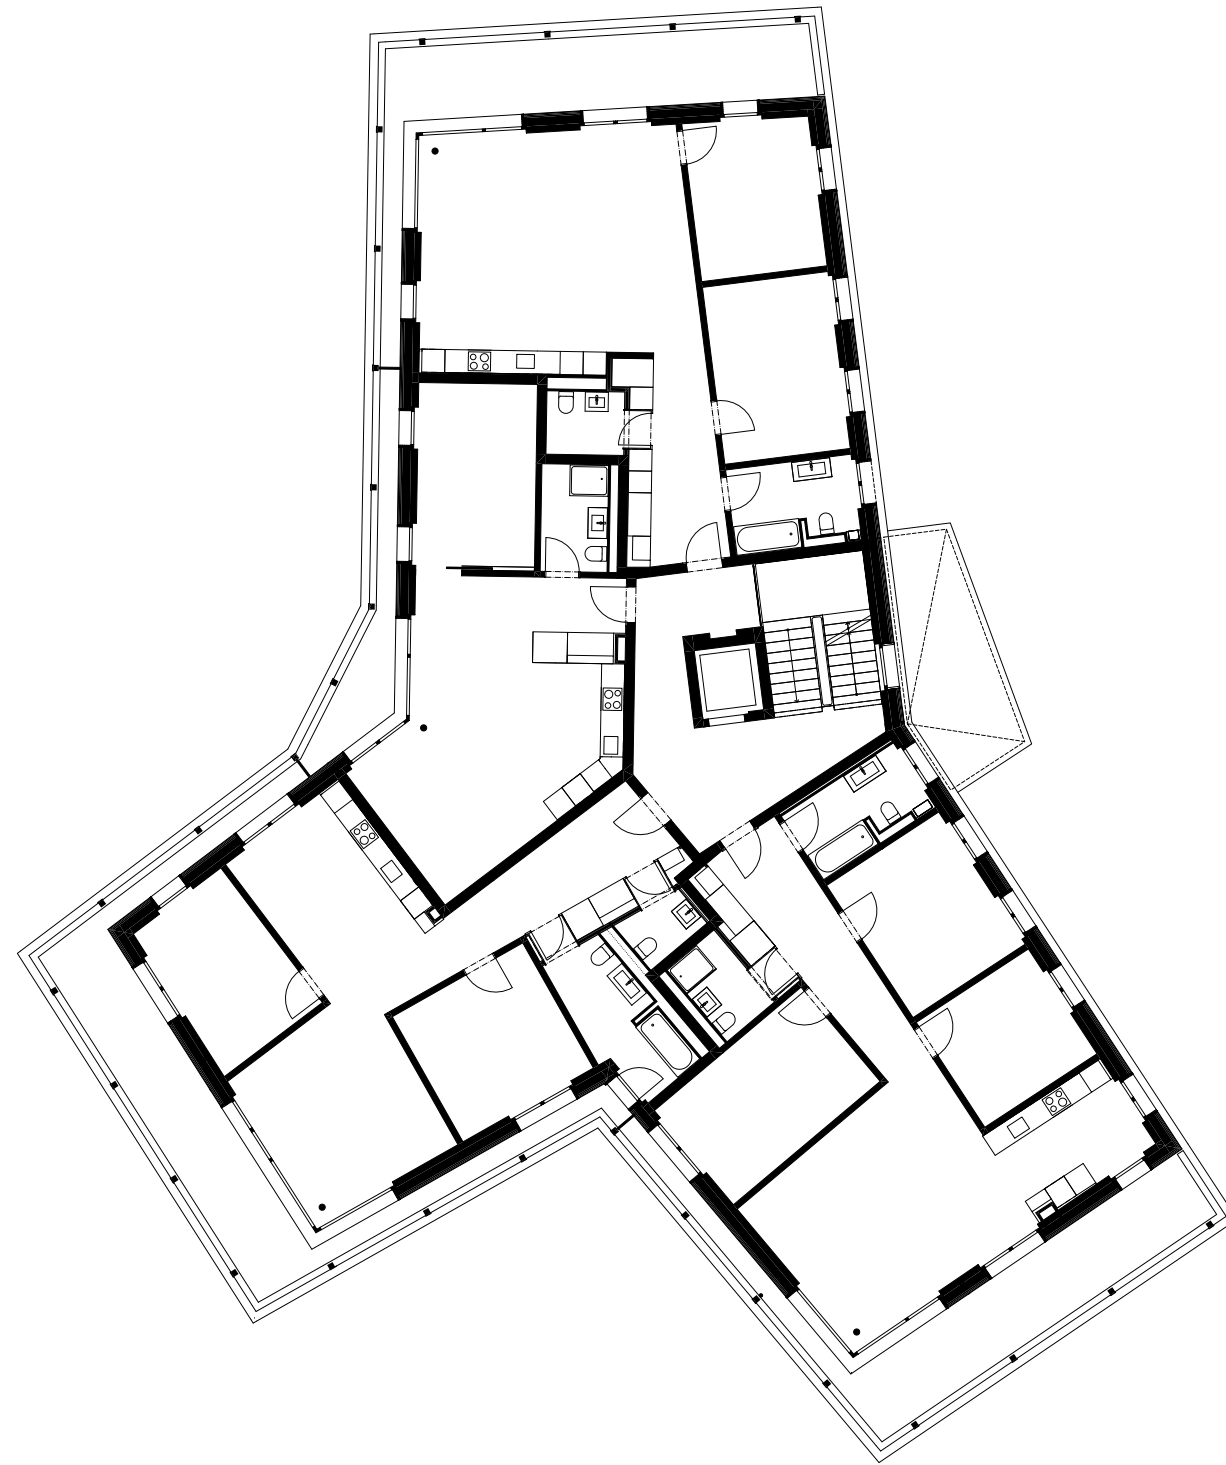

1:200