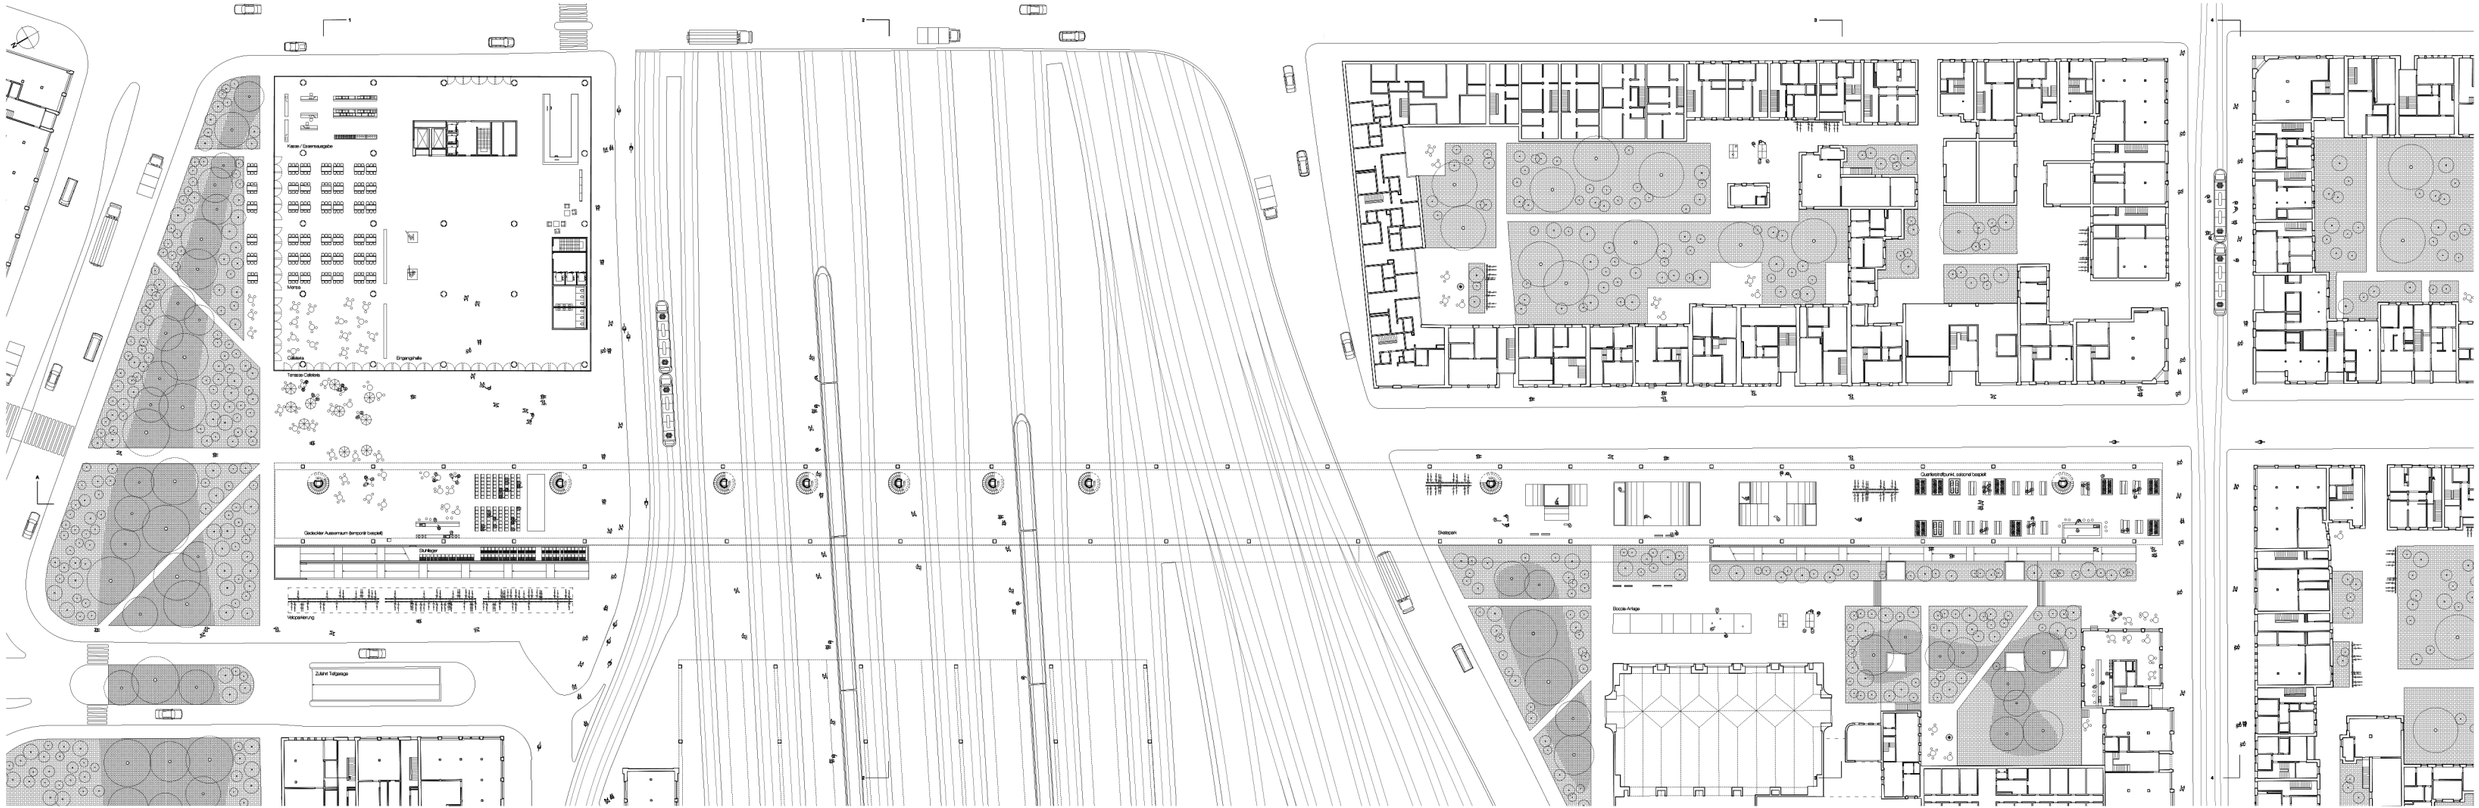

1:200
Erdgeschoss und Umgebung