



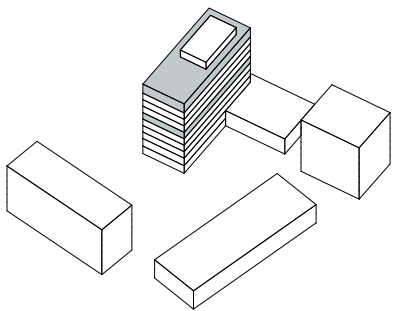



Office
150m²

2 Zimmerwohnung
55m²

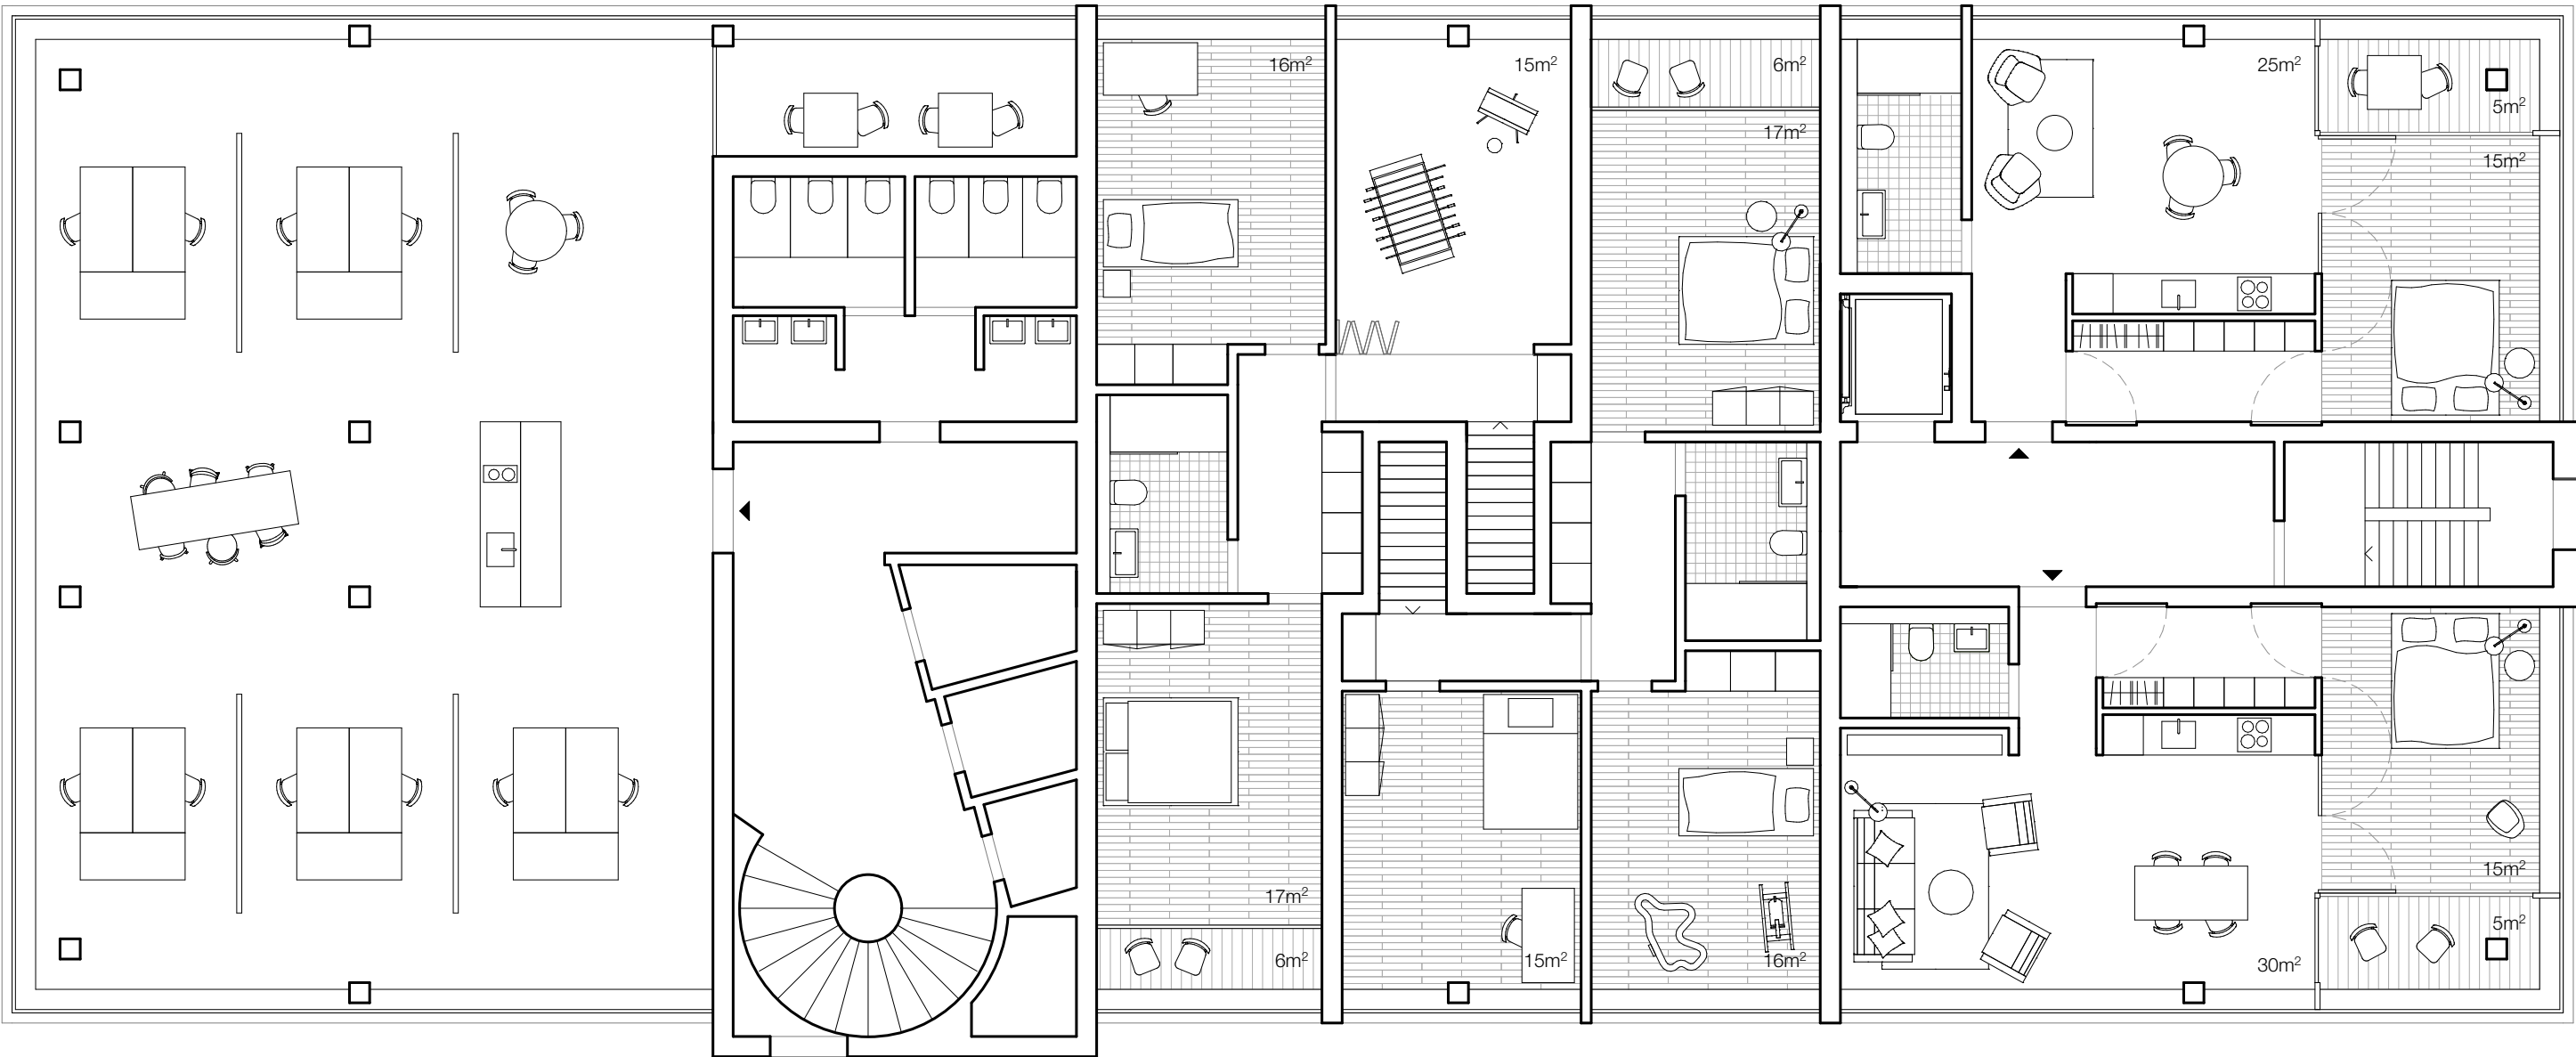

2 Zimmerwohnung
60m²

Franz-Haus: Maisonette Ebene II

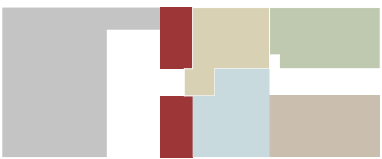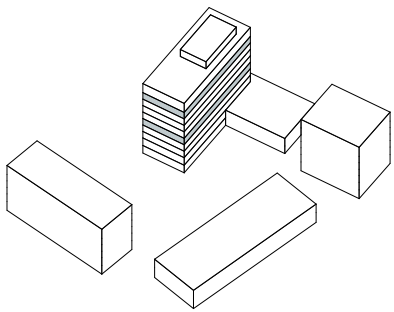


Office
150m²

Office
20m²

Maisonettewohnung
120m²

2 Zimmerwohnung
55m²

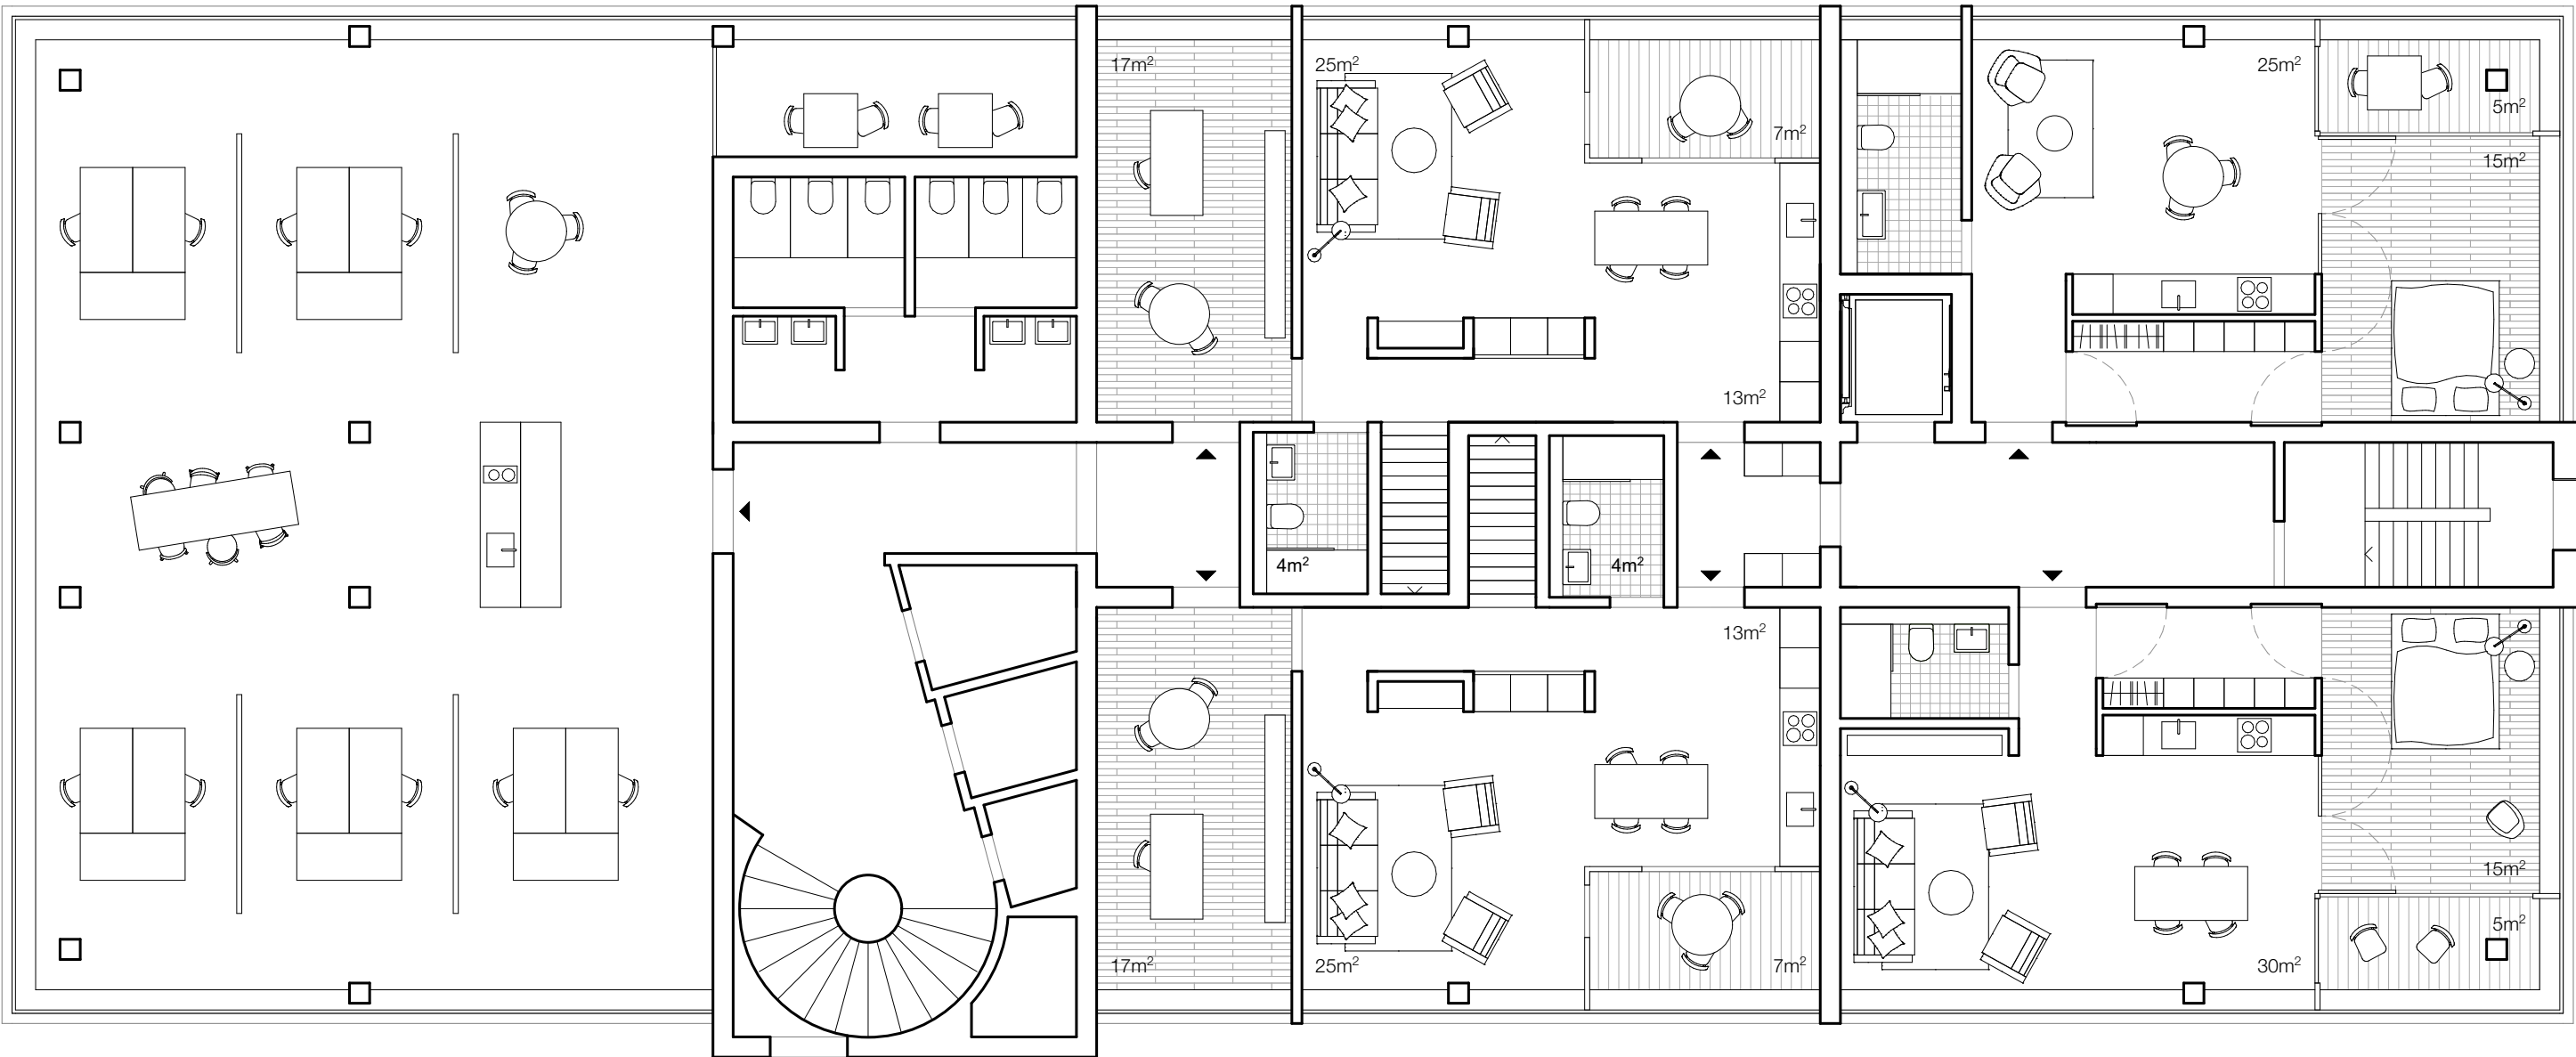

Office
20m²

Maisonettewohnung
120m²

2 Zimmerwohnung
60m²

Franz-Haus: Maisonette Ebene I

