




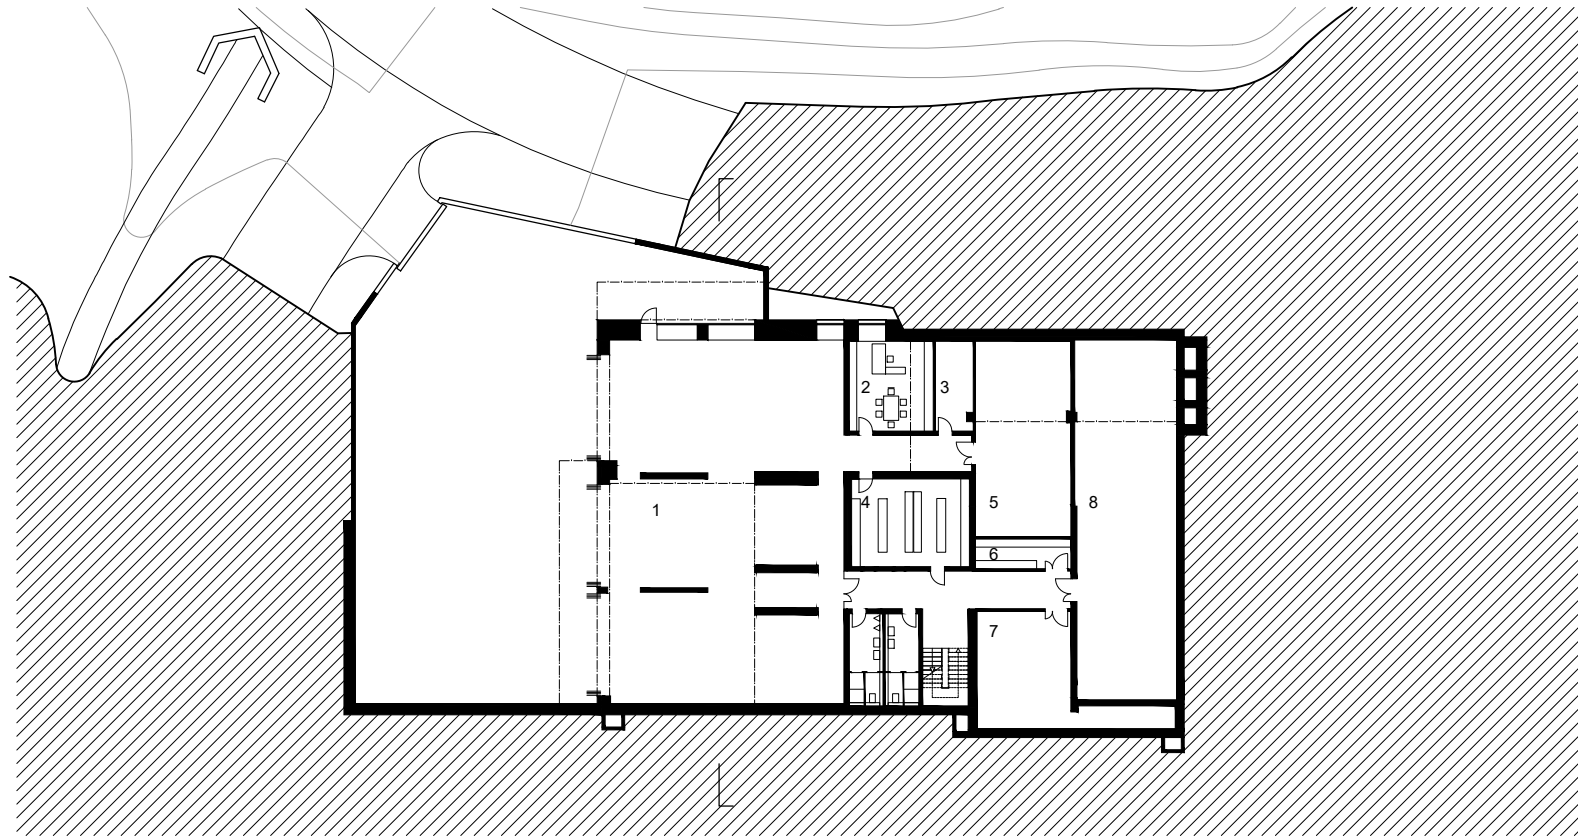

 1 5 10 20 Meter

 Grundriss Erdgeschoss

- | | | |
|----------------------|-----------------|----------------|
| 1 Fahrzeughalle | 5 Materiallager | 7 Haustechnik |
| 2 Büro / Besprechung | 6 Elektrorum | 8 Lager extern |
| 3 Trocknungsraum | | 9 EV Lager |
| 4 Garderobe | | 10 Theorieraum |