


Logement d'étudiants Meyrin

Architectes: Dreier Frenzel

Maître de l'ouvrage: Ciguë

Mise en service: mars 2018

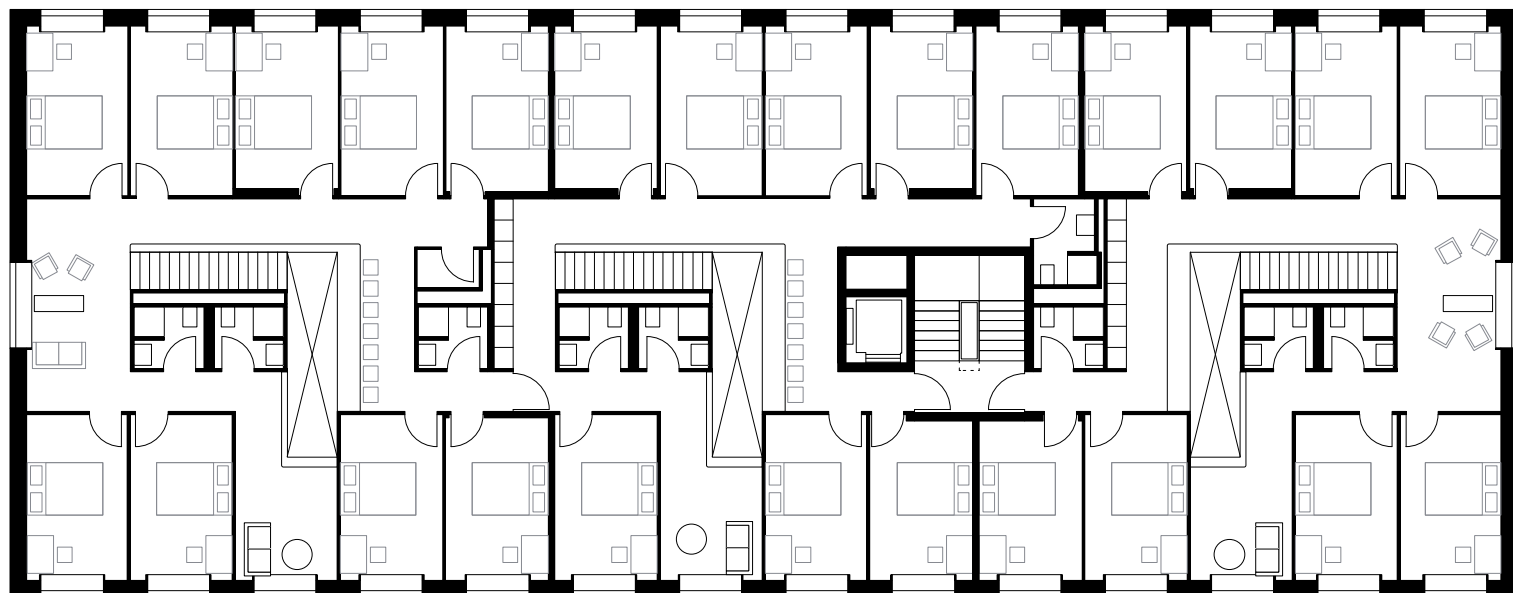

0 1 5 10

Plan R+2, R+4

1:200



0 1 5 10

Plan R+1, R+3

1:200