


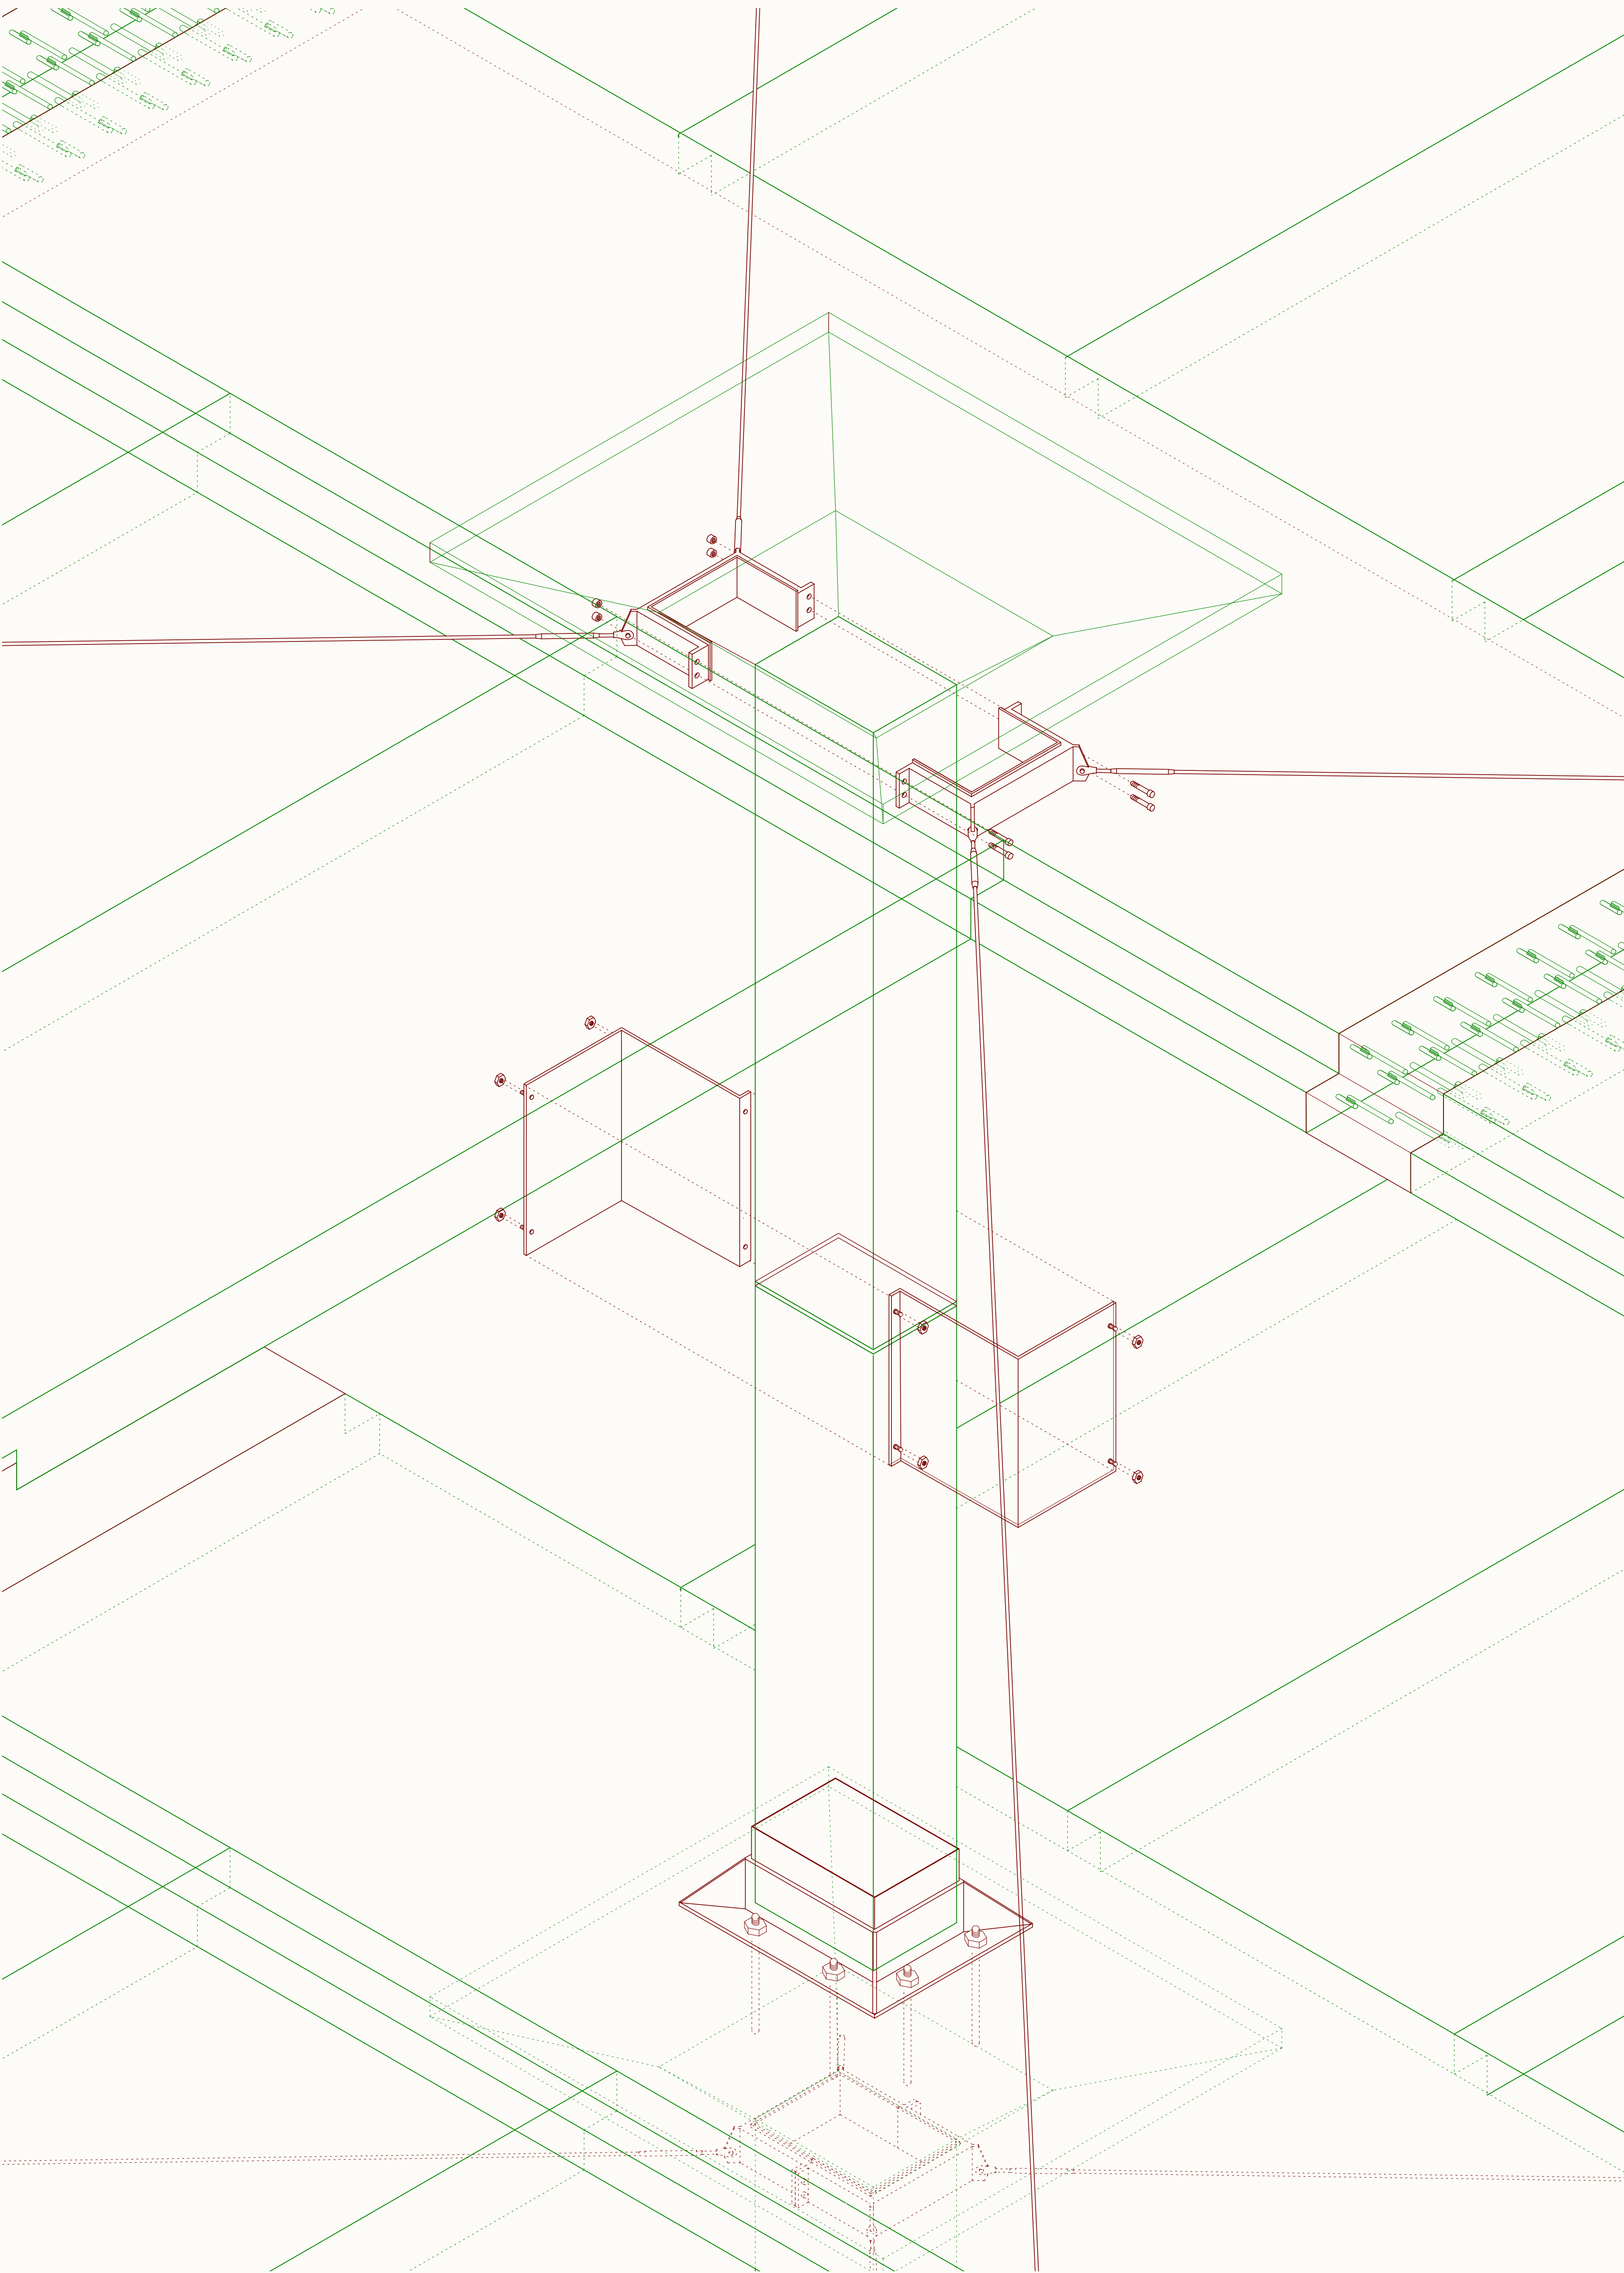

STRUKTURDETAIL HAUS ZWEI

Zusammenhänge der Konstruktionselemente

im Massstab 1:15
Plan 19

Re-Use
Bauteile

Neue
Bauteile



00 15 0.375 0.75



BETON WIEDERVERWENDEN
Eine Re-Use Struktur für die urbane Produktion

SIA Masterpreis Architektur
2022