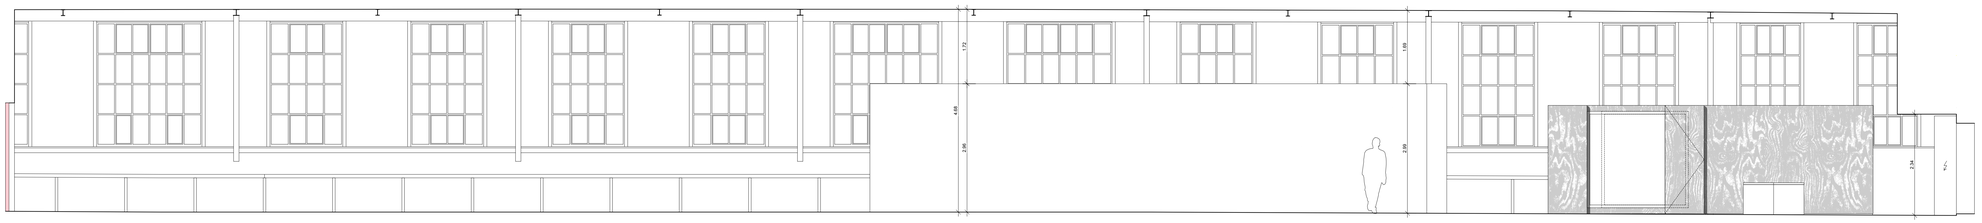

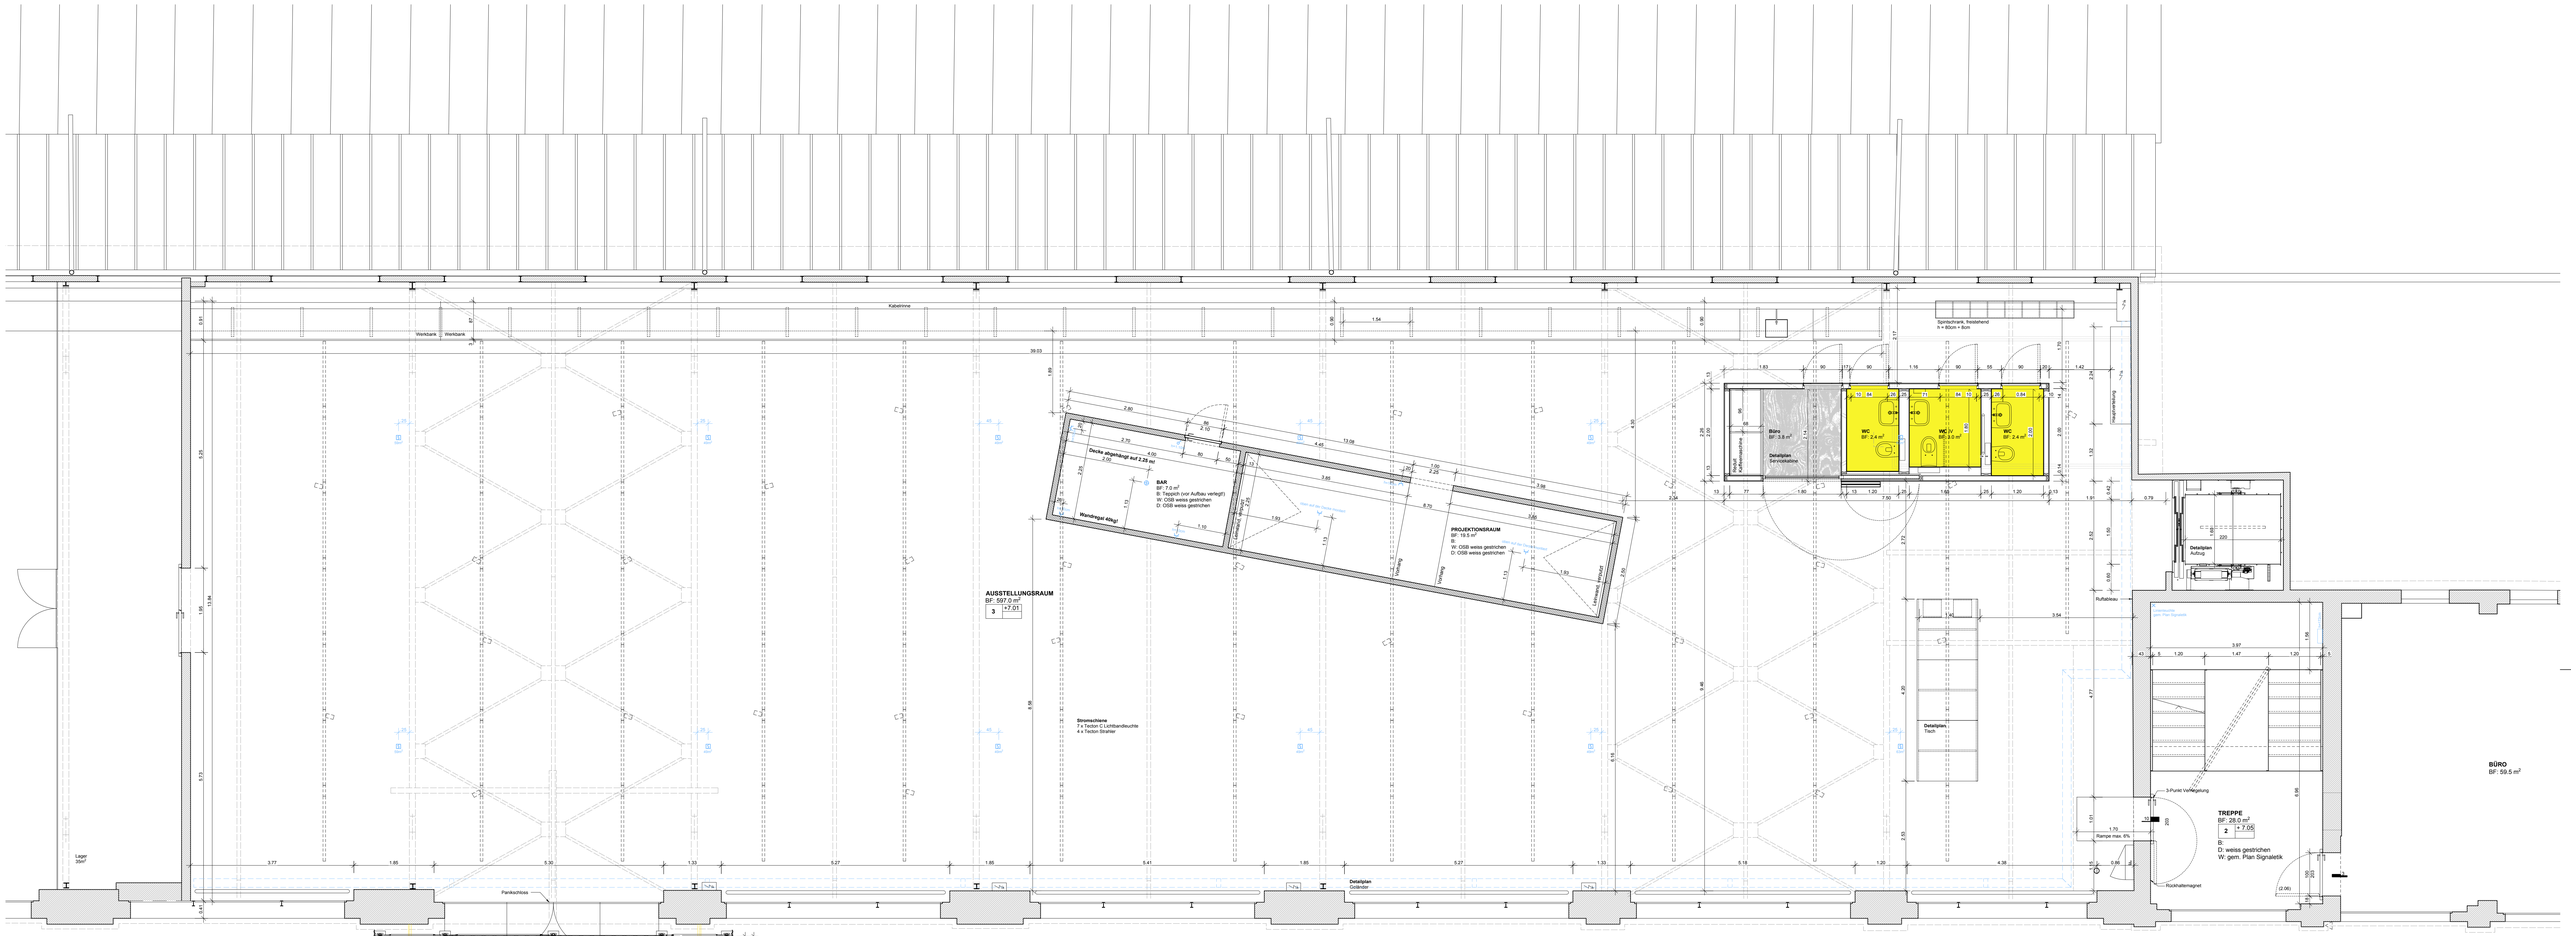

Alle Masse sind vom Unternehmer am Bau zu prüfen. Abweichungen sind der Bauleitung zu melden.

OK F.B. ± 0.00 = 398.1 m ü.M.

0 1 2m

N

Kantonales Hochbauamt
Verwaltungsgebäude Promenade 8510 Frauenfeld
Tel 058 345 64 25 Fax 058 345 64 30

Thurgau

Kontenplan-Nr.	**Werk2, Zwischennutzung Webmaschinenhalle** **Textilstrasse 2, 9320 Arbon**		Massstab 1:50
Gebäude-ID	Ausstellungsraum VORABZUG		Plangrösse 1189x594
Plan-Nr.	Datum 28.06.2024	Rev.	Gezeichnet PF

Schmidlin Architekten ETH SIA
Zurlindenstrasse 111, 8003 Zürich
Tel. 076 230 71 80