



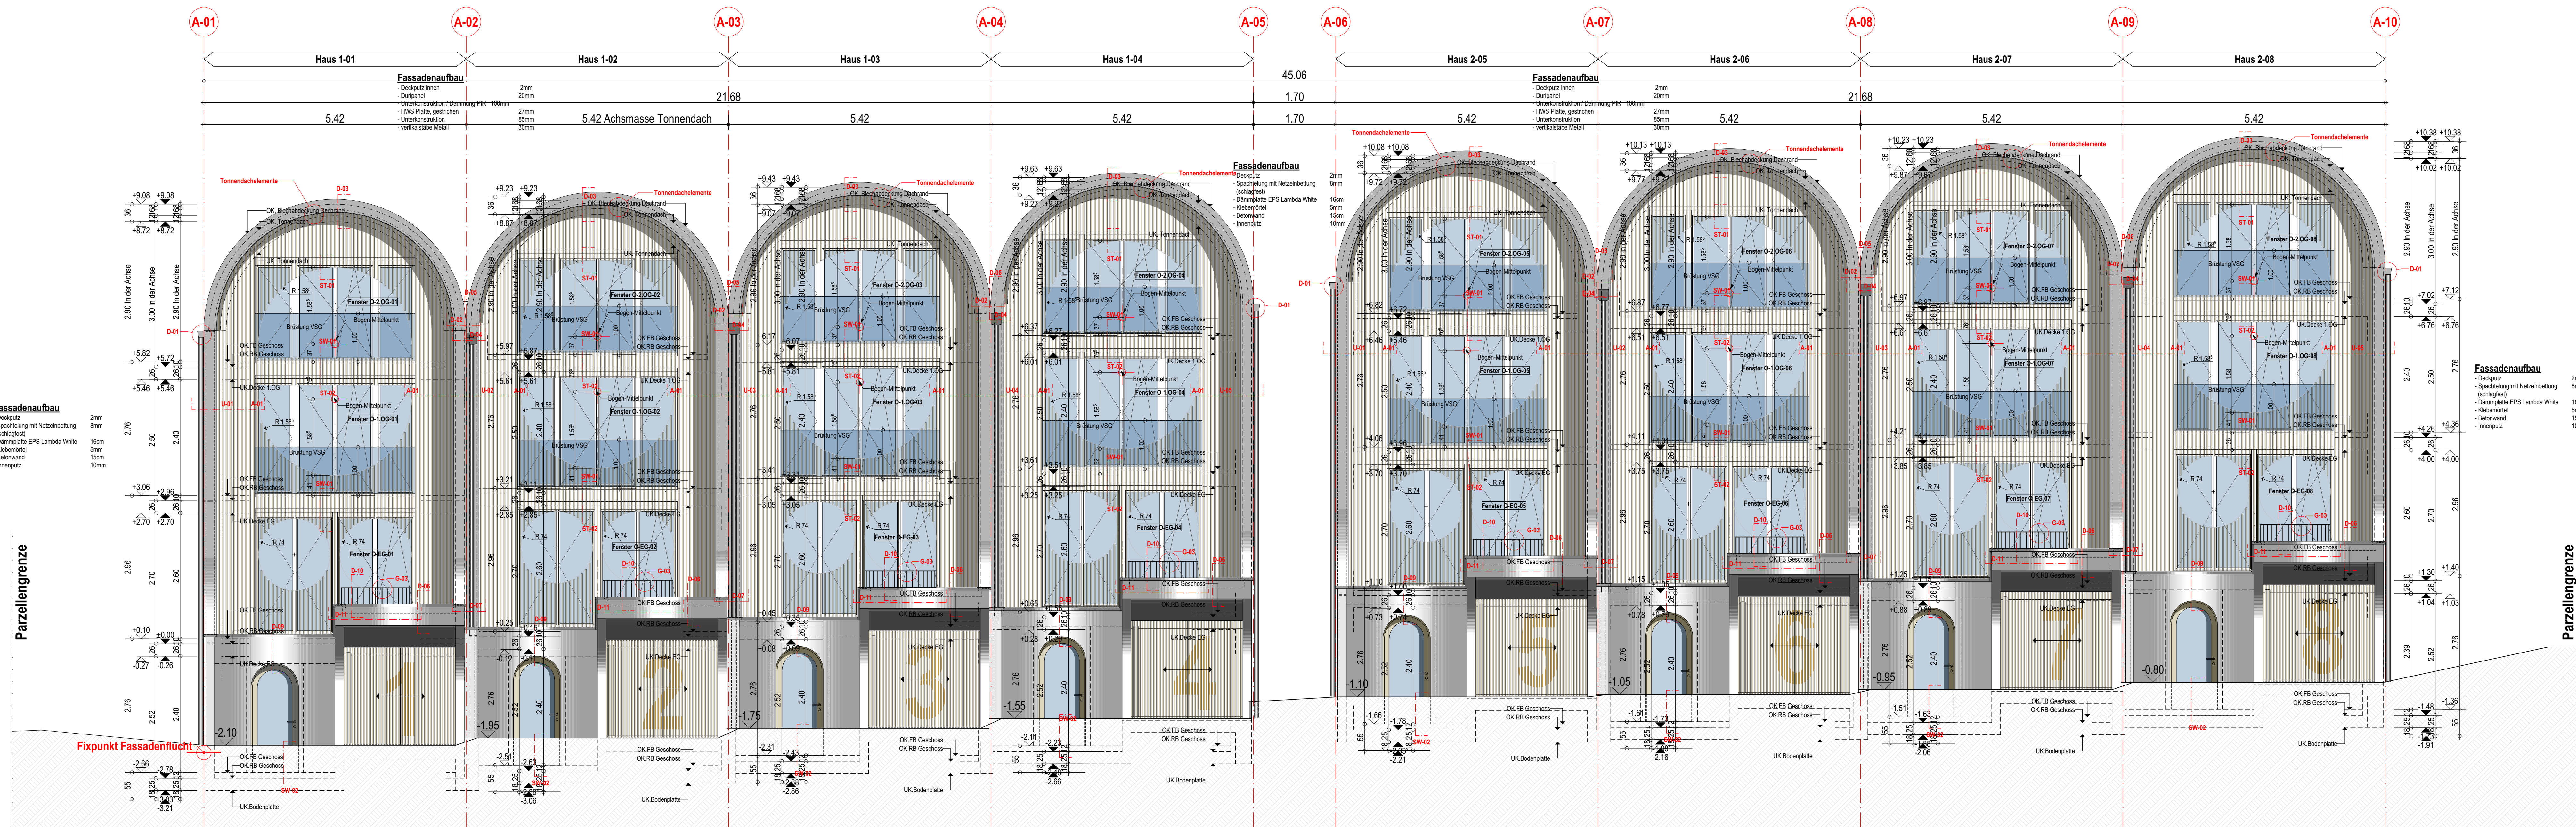

Ansicht Ost

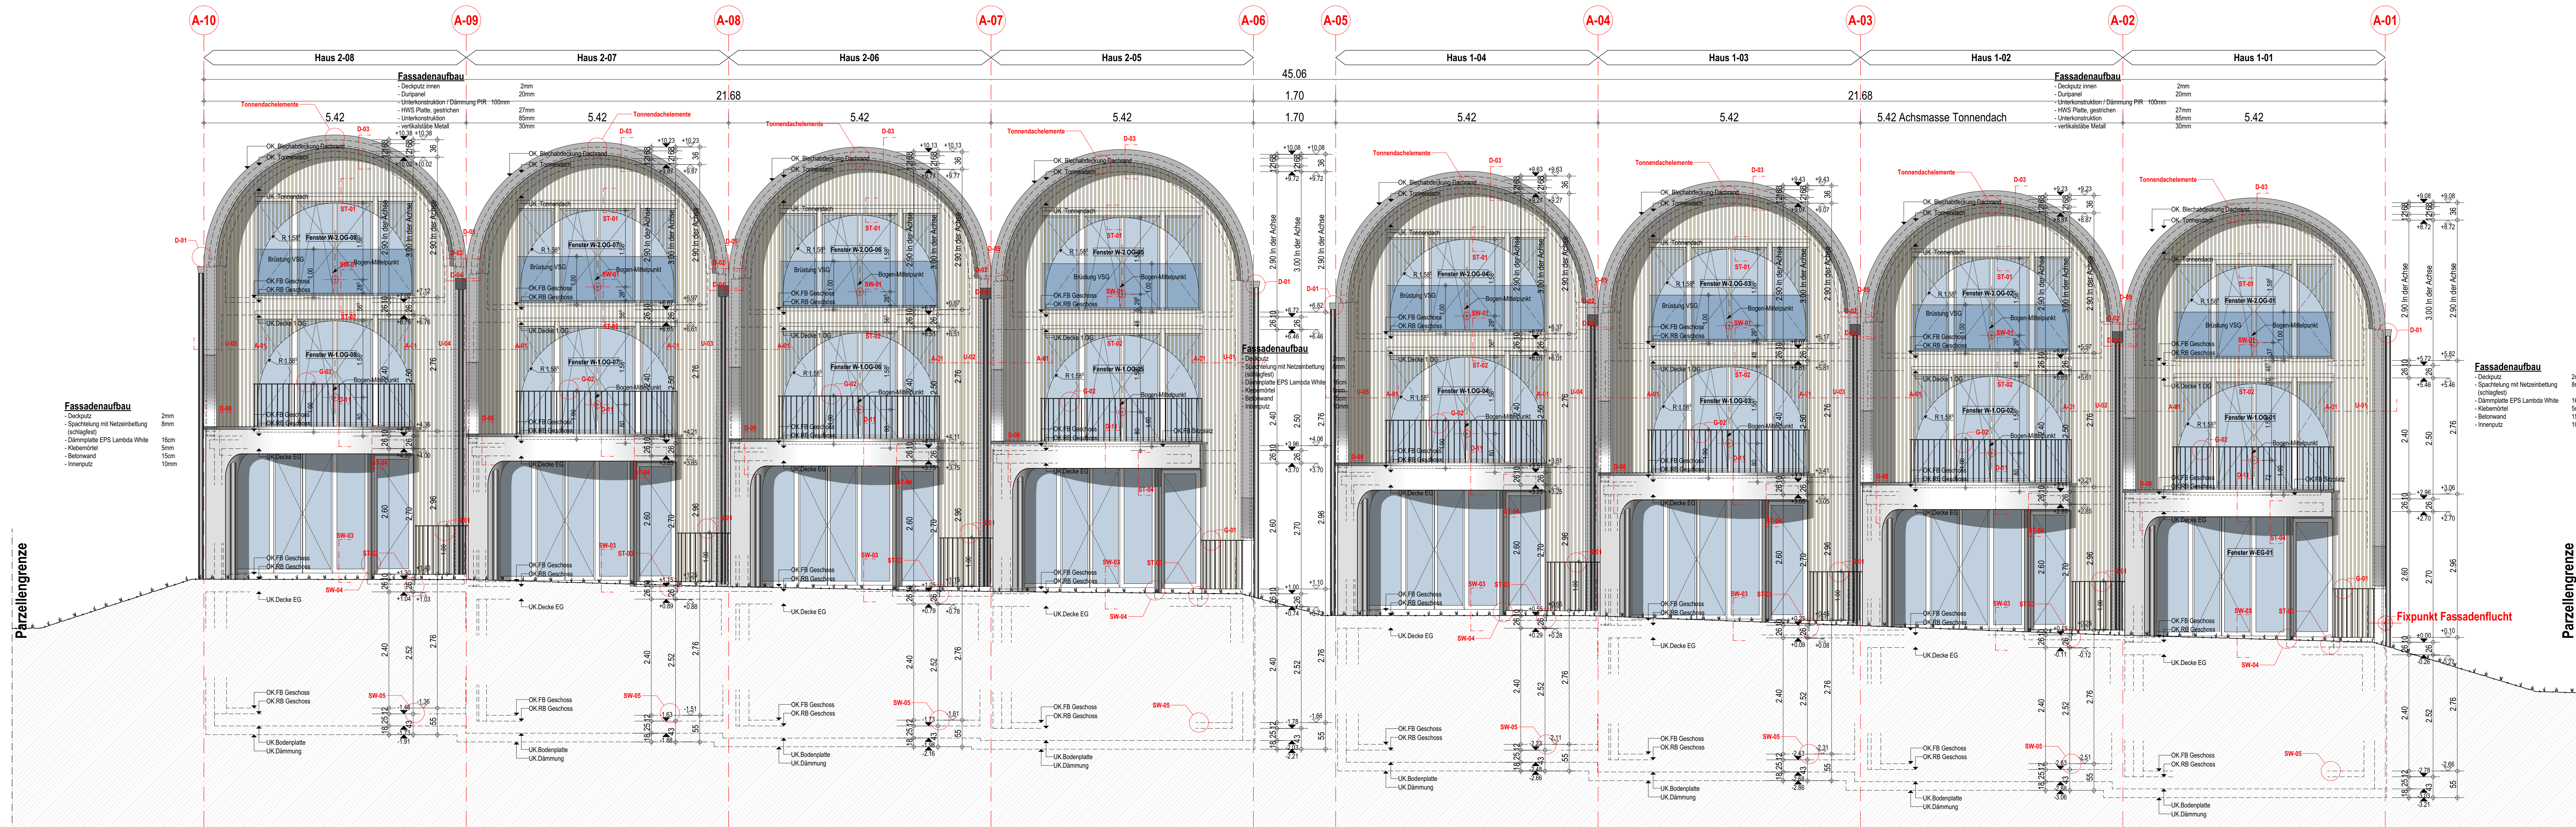

Ansicht West

- Legende
- Backstein
 - Kalksandstein
 - Beton
 - Beton vorbetoniert / Kunststein
 - Wärmedämmung
 - Mörtel
 - Sperrschicht
 - Leichtbauwand

±0.00 entspricht 356.42 m ü. M.

Ausprägungen gemäss Ausgangsplan von Troiter Partner AG

Ständige Masse sind durch den Unternehmer am Bau zu kontrollieren. Differenzen sind der Bauleitung anzuzeigen.


Im Plan fehlende Masse sind bei der Bauleitung zu erfragen.

Die Flächenangaben im Plan sind im CAD abgegriffen und beziehen sich auf die Rohmasse.

Dieser Plan ist urheberrechtlich geschützt. Jegliche Weiterverwendung - auch auszugsweise - ist durch PLAN | WERK.ch schriftlich genehmigen zu lassen.

Türhöhen = Höhe von OK fertig höherem Boden bis UK Sturz rah

8 EFH "Cloudline",
Birnbäumweg 16-30
Parz. 2297, 4103 Bottmingen

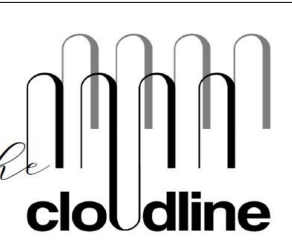


Auftraggeber
Solvio Bauprojekt AG

Solvio Bauprojekt AG
Alternativweg 2
4144 Miesheim
061 502 48 40
kult@solvio.ch

Ansichten West-Ost

Maßstab: 1:50 Format: 147x89 cm Plan-Nr.: 51B-01-AN-080_270 Datum: 09.02.2022 Blatt: LL Index: B

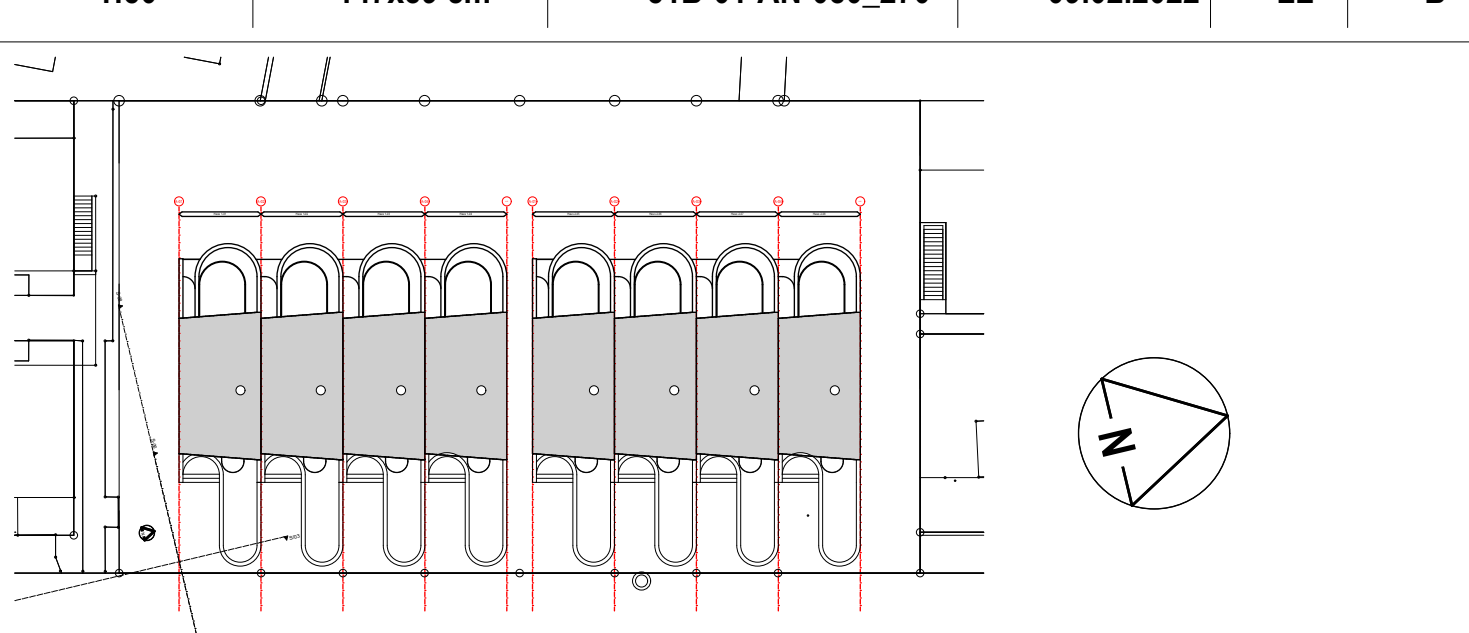

Index	Änderung	Datum	Gezeichnet	Berechnet
A	Freigegeben	30.12.2021	LL	
B	Anpassungen Maßstabs	09.02.2022	LL	

PLAN | WERK.ch GmbH

Währtenstrasse 72
Tel. 061 763 72 72
4562 Lärchen
info@planwerk.ch