



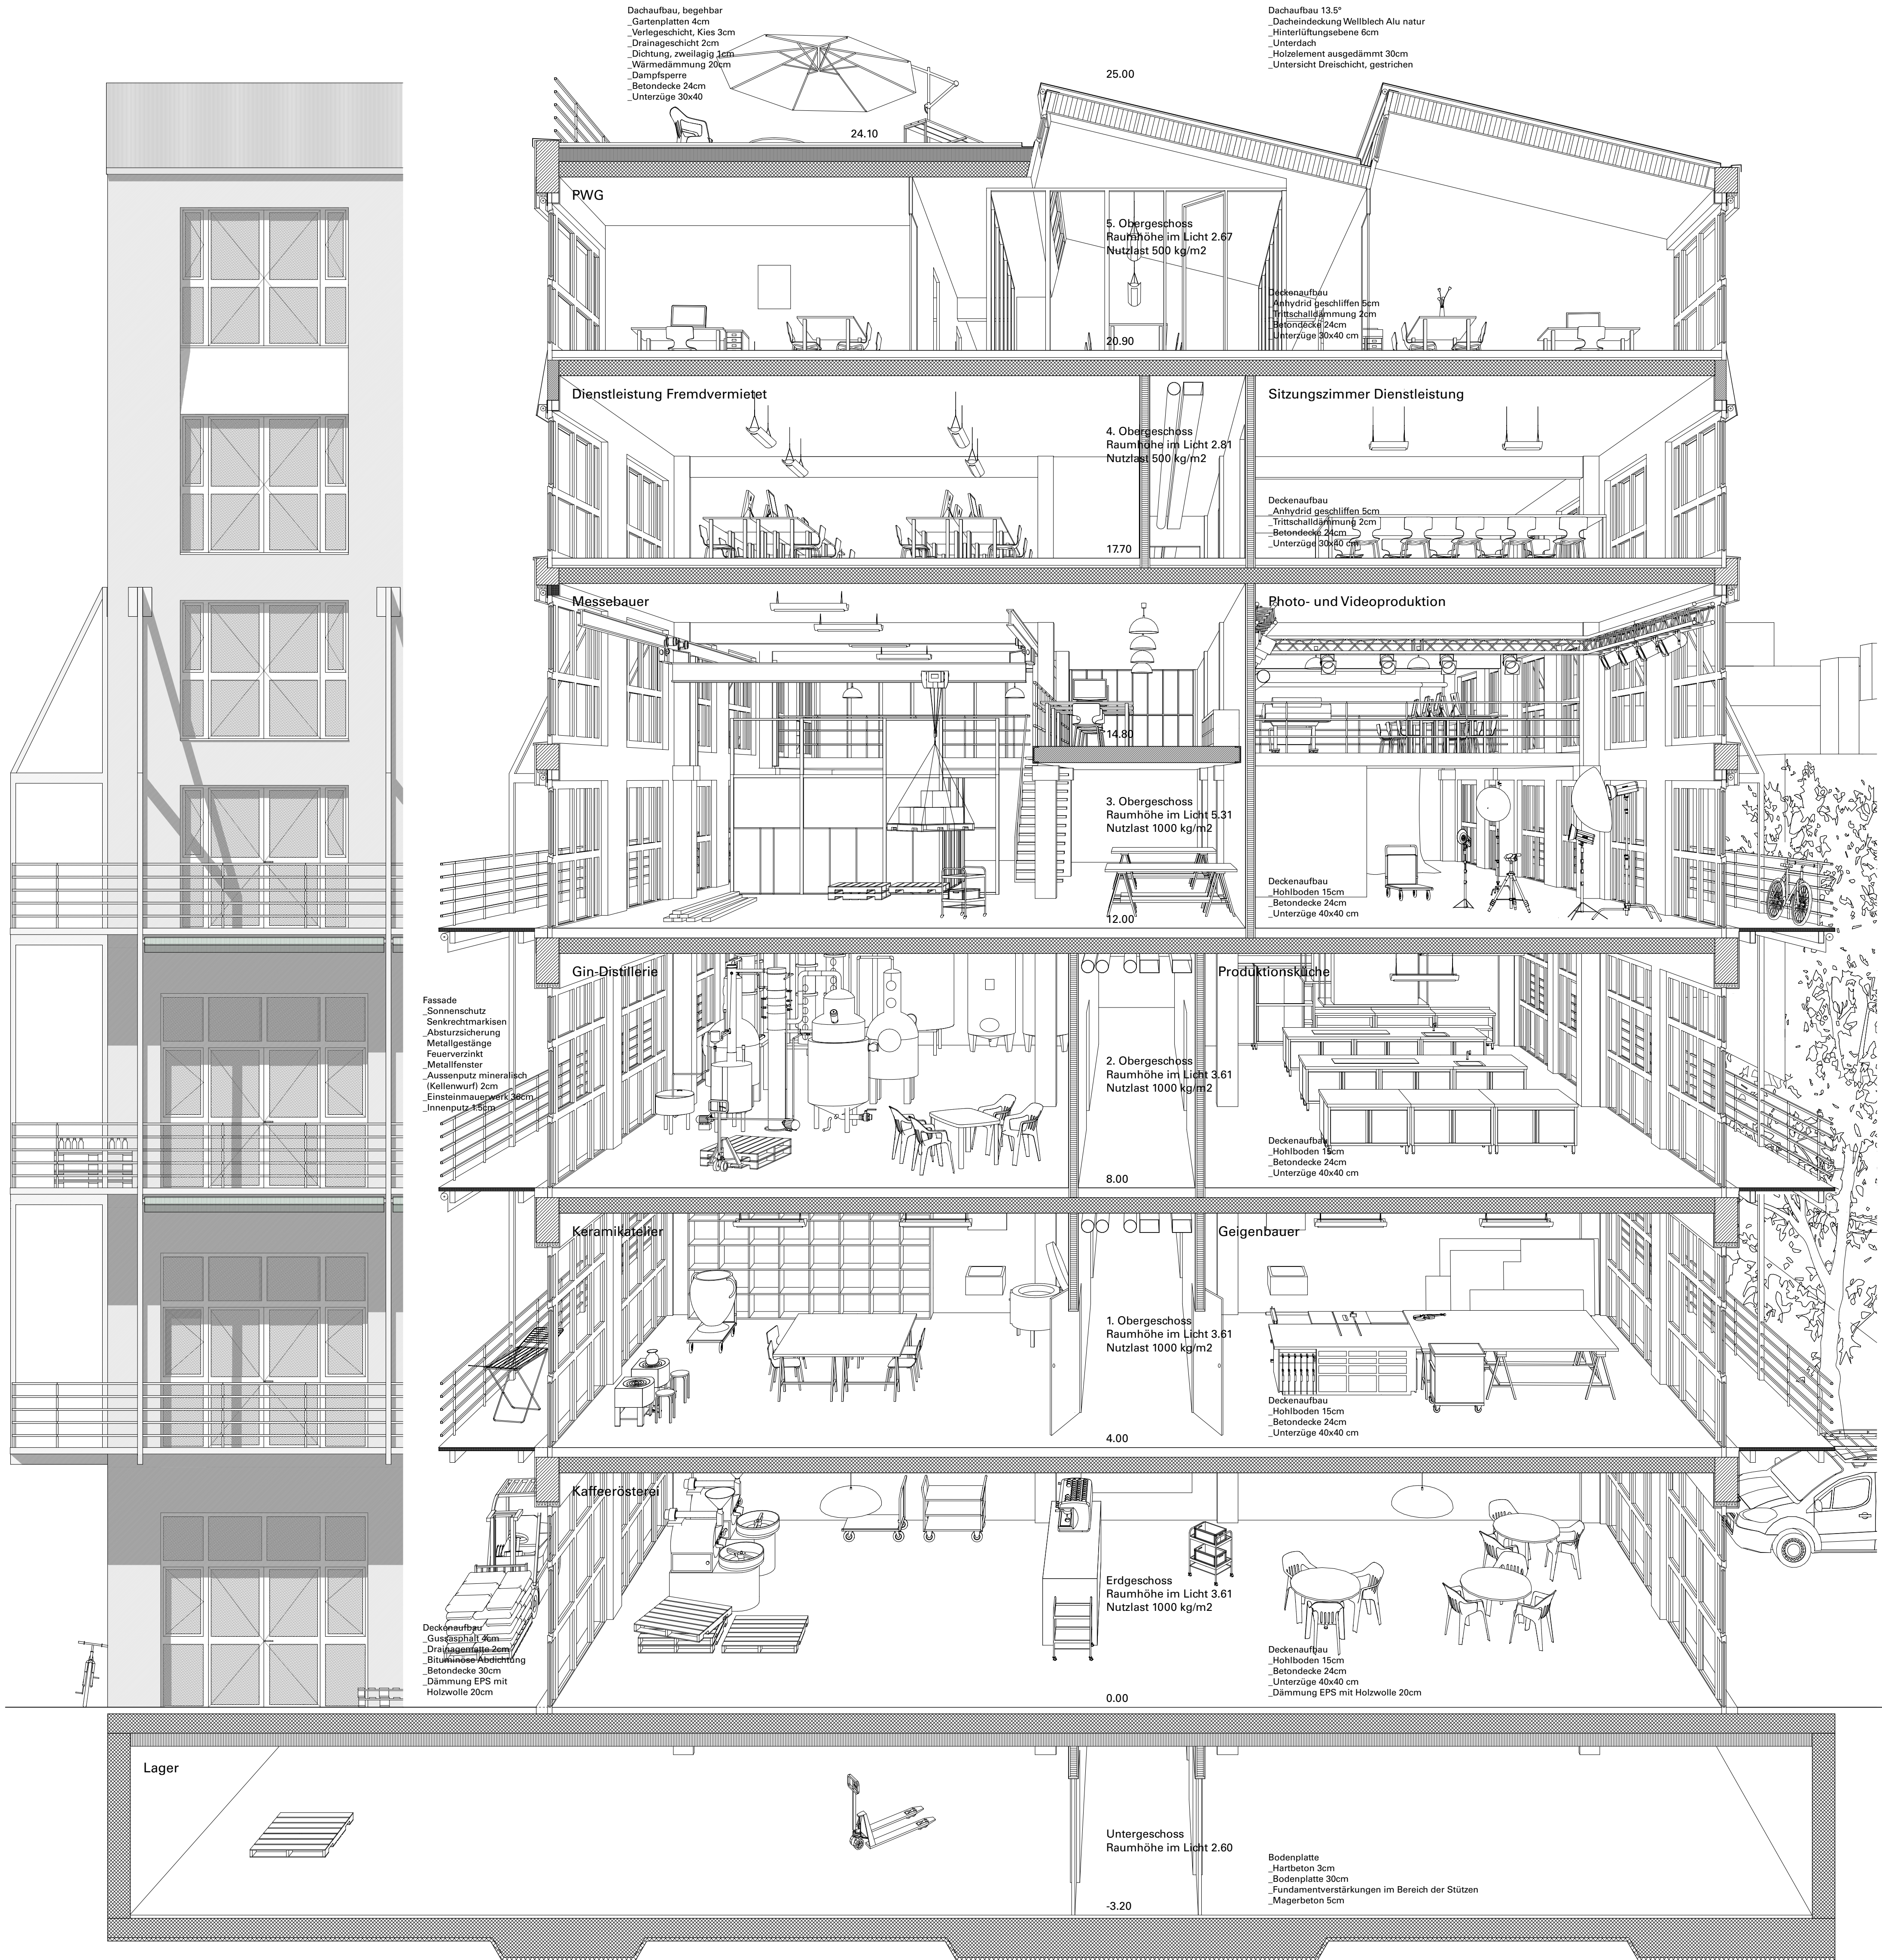

Konstruktionsschnitt, Fassade 1:50

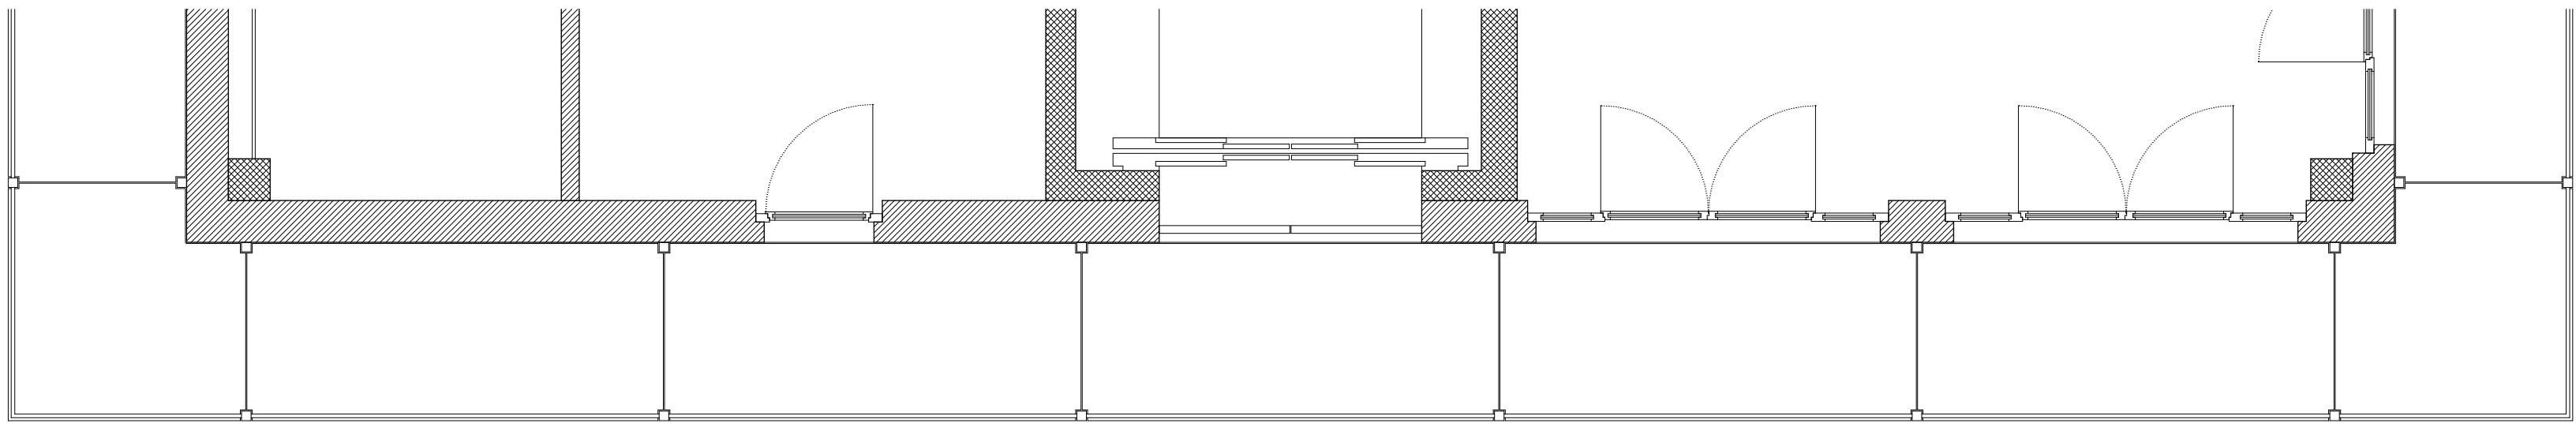

Grundriss 1:50