


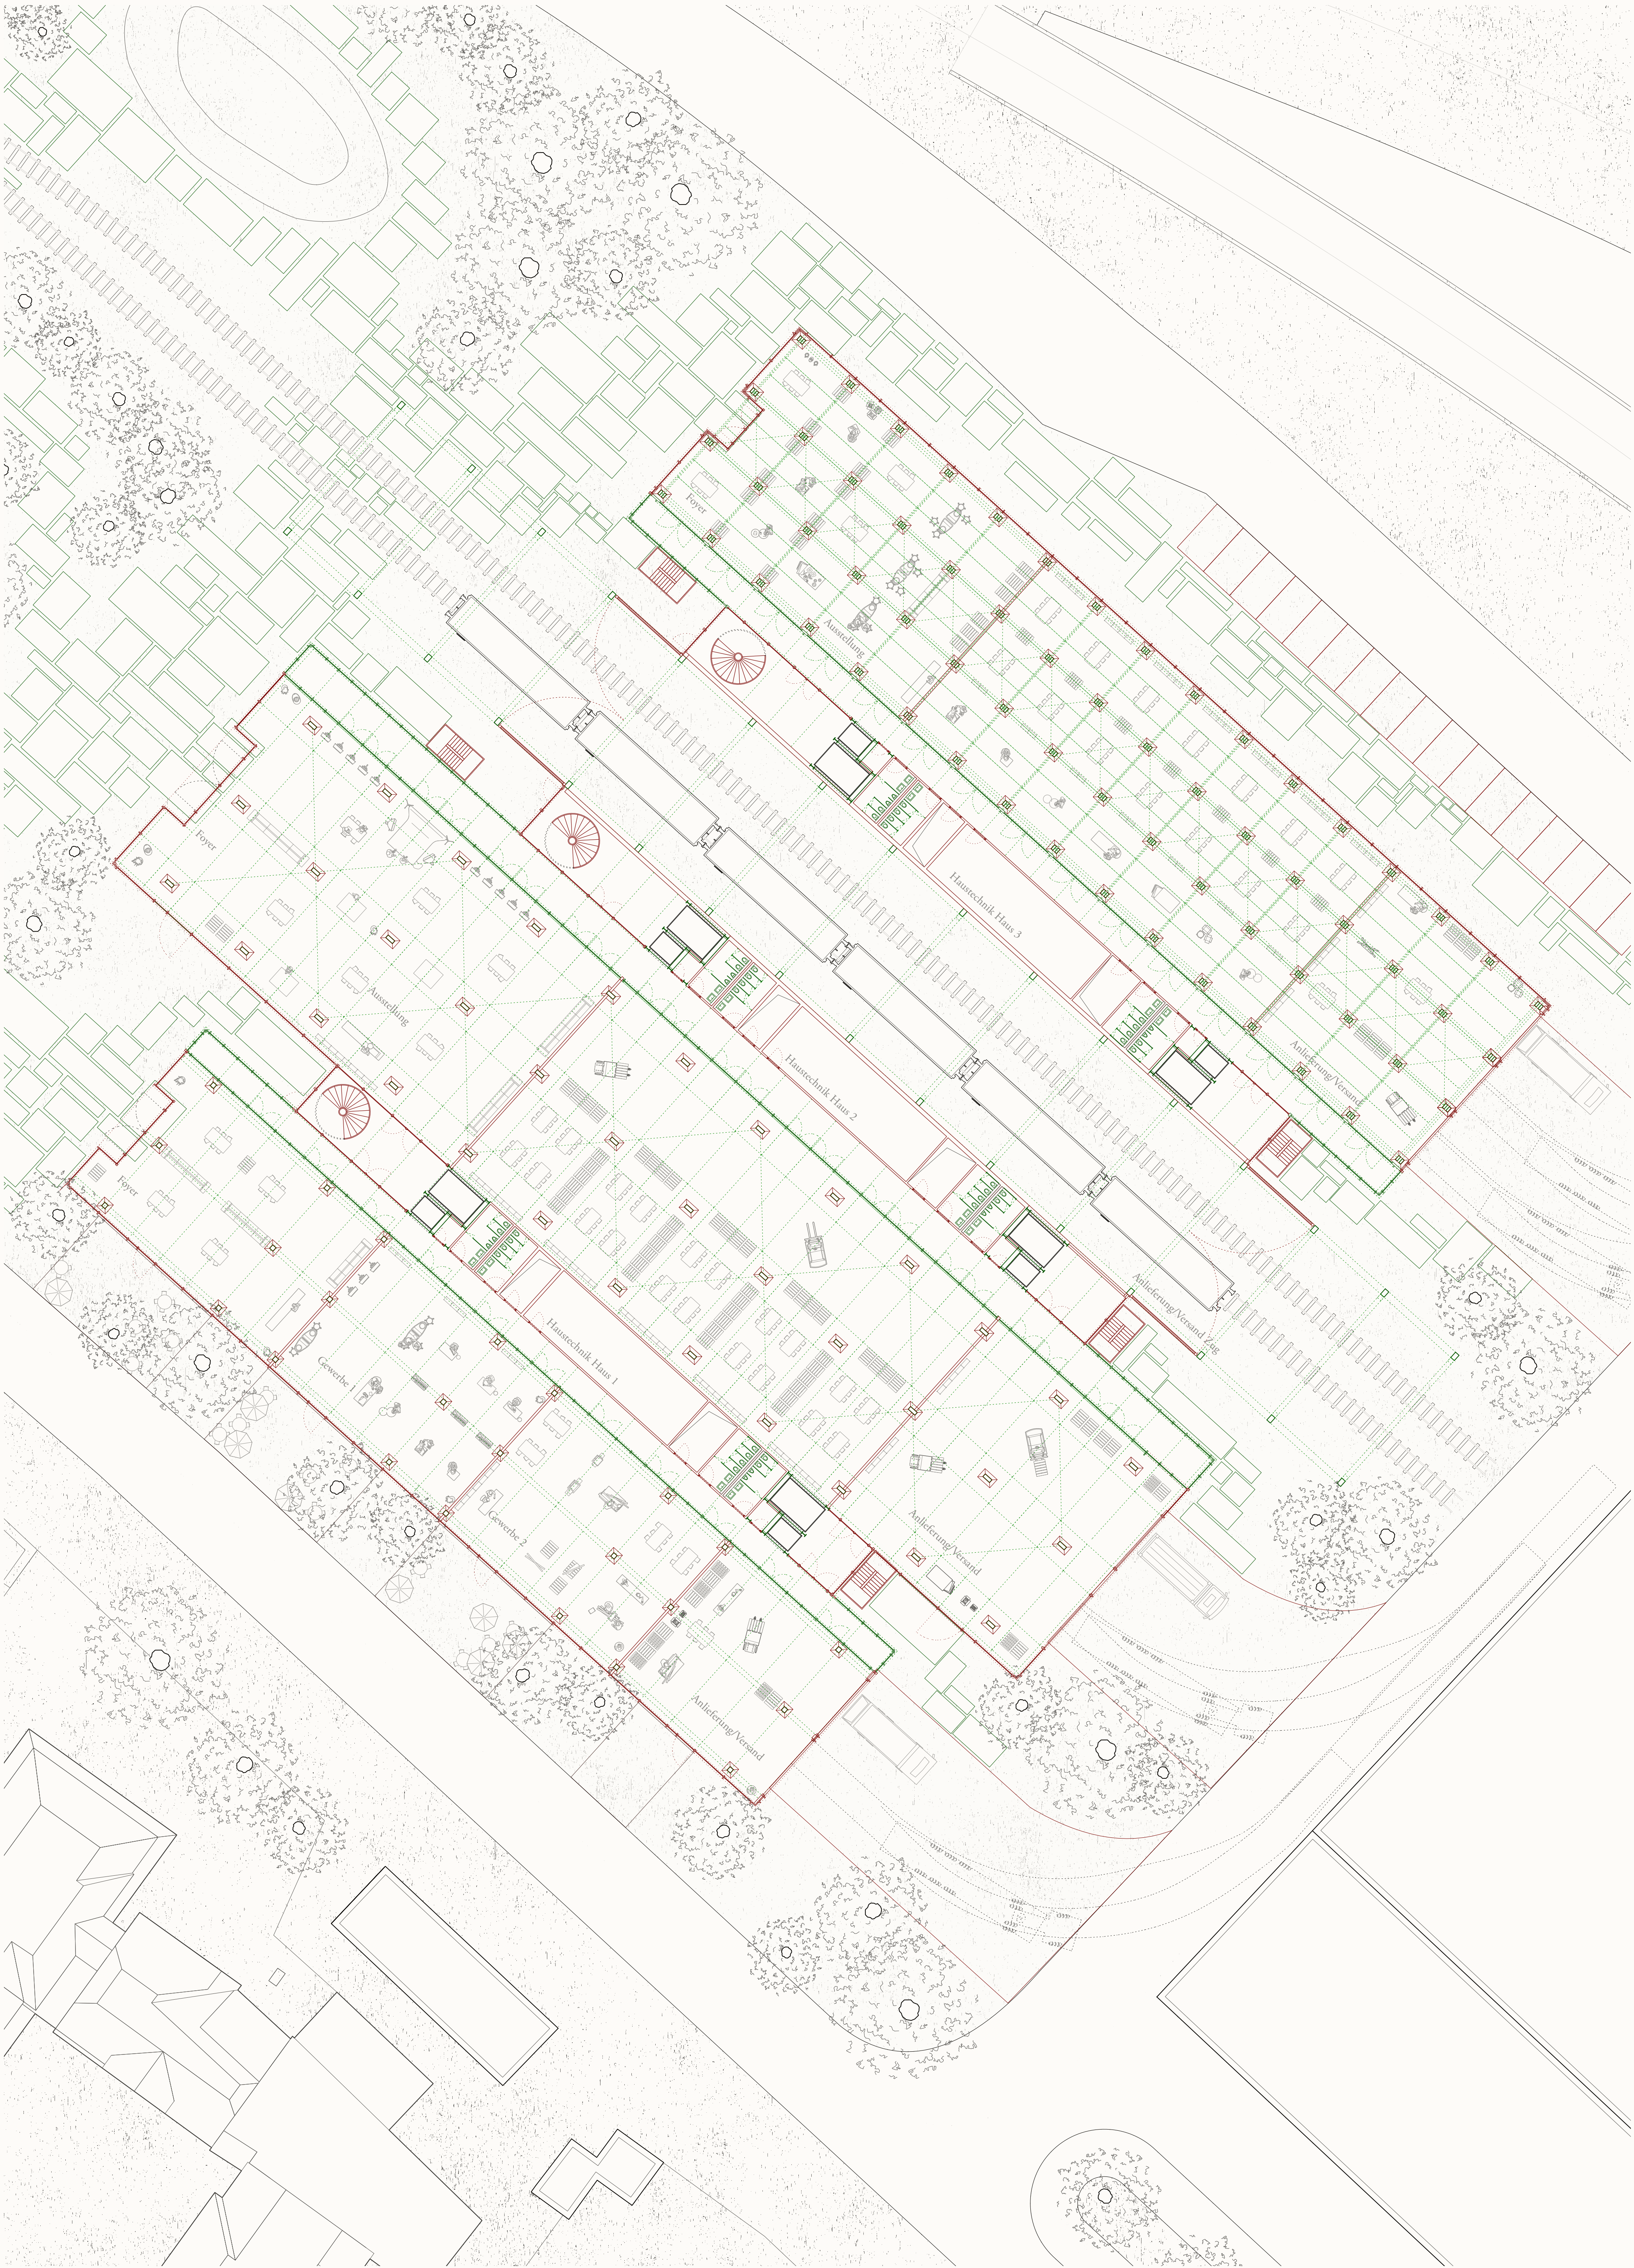


SITUATIONSPLAN
Adressierung und Funktionen des Erdgeschosses

im Masstab 1:250
Plan 05



0 2.5 5 12.5

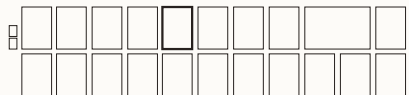

BETON WIEDERVERWENDEN
Eine Re-Use Struktur für die urbane Produktion

SIA Masterpreis Architektur
2022