



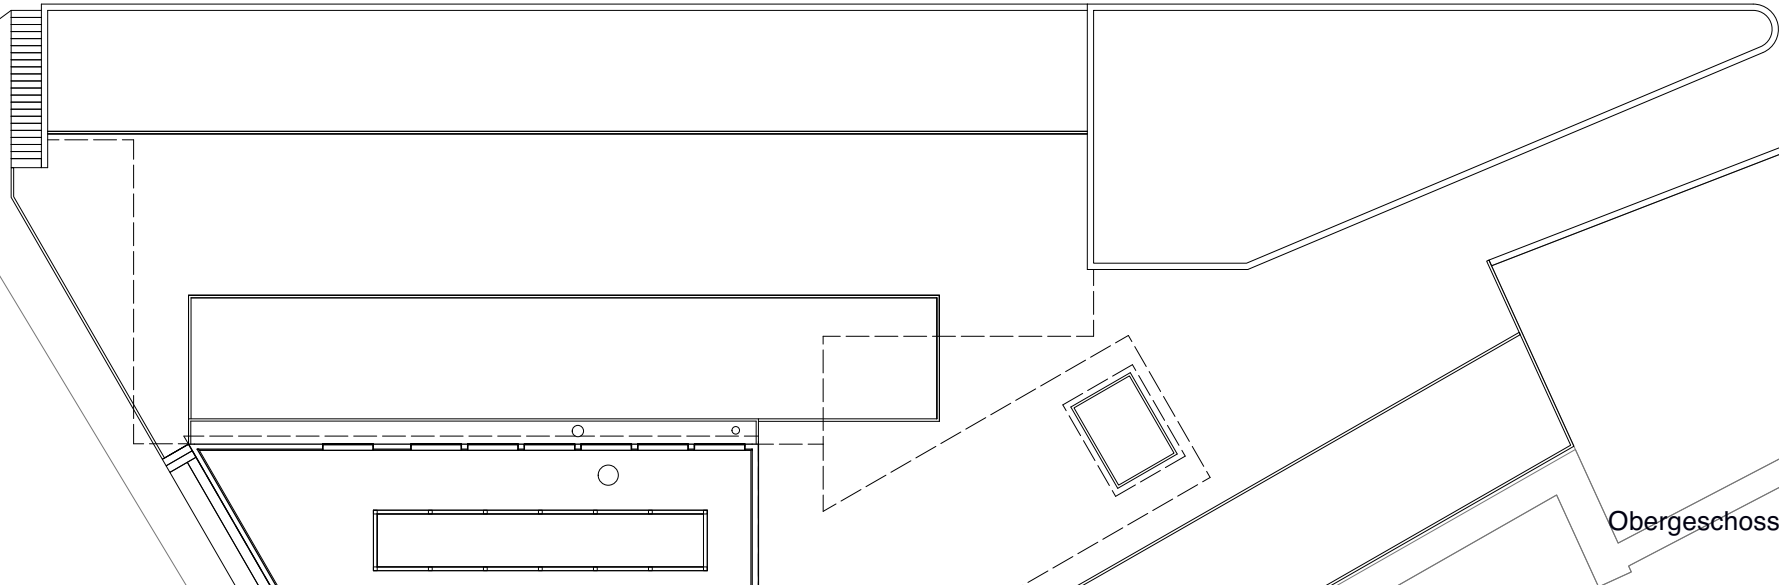

0 | 2 | 4 | 6 | 8 | 10m

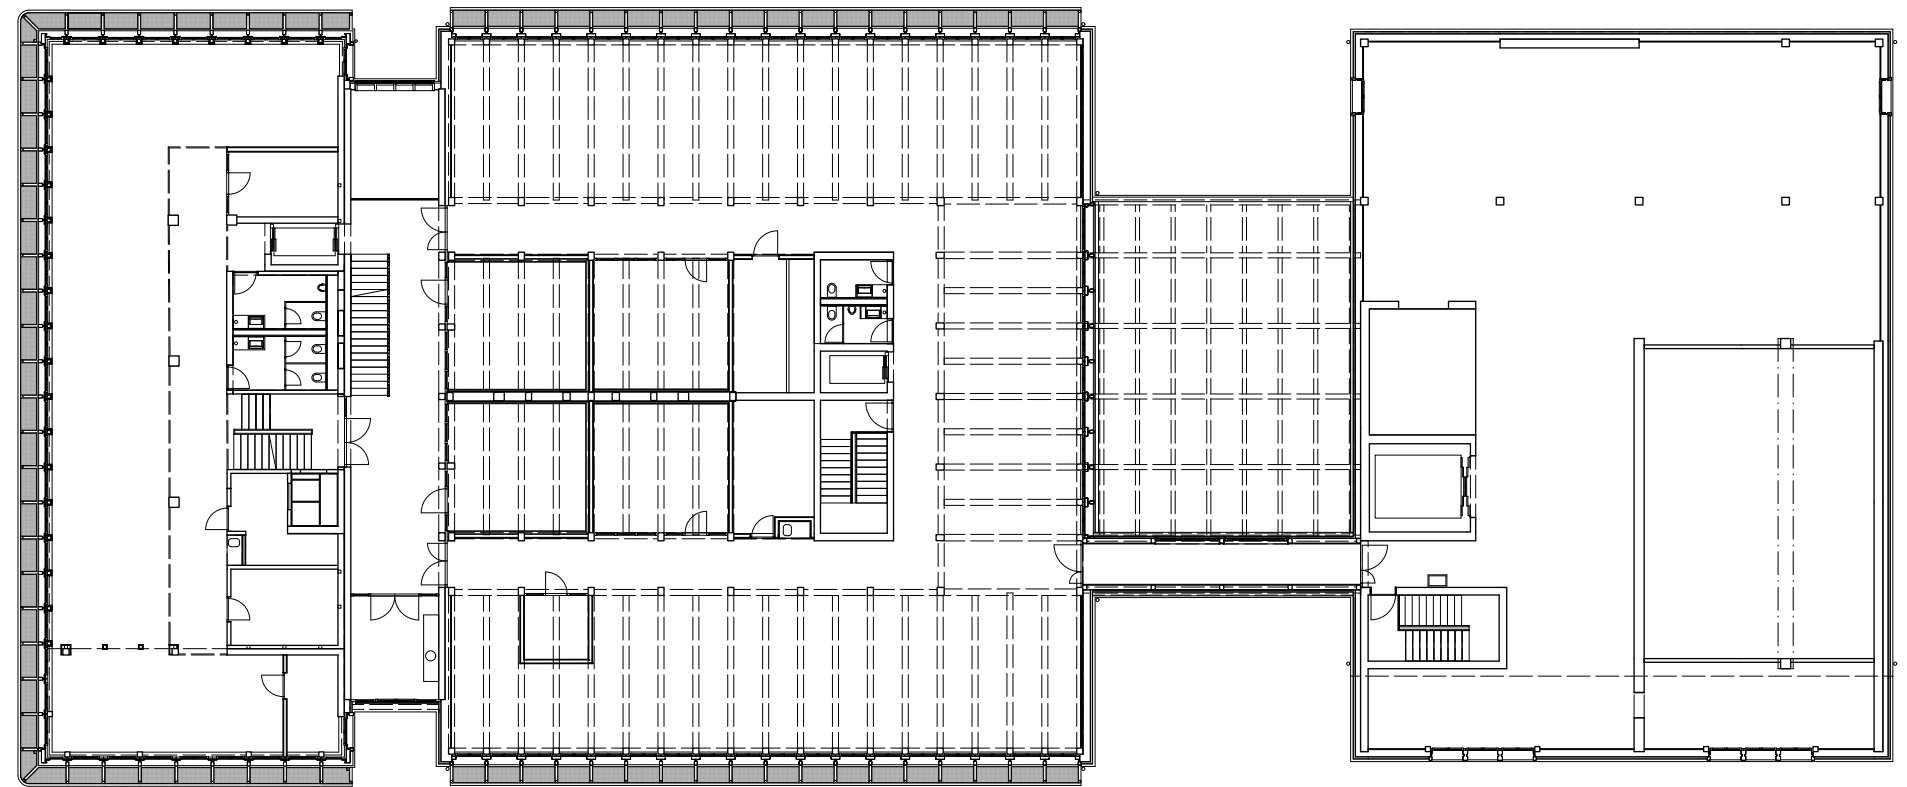

Obergeschoss (Regelgeschoss) 1:300 (A3)
EWO Hauptgebäude Kerns