


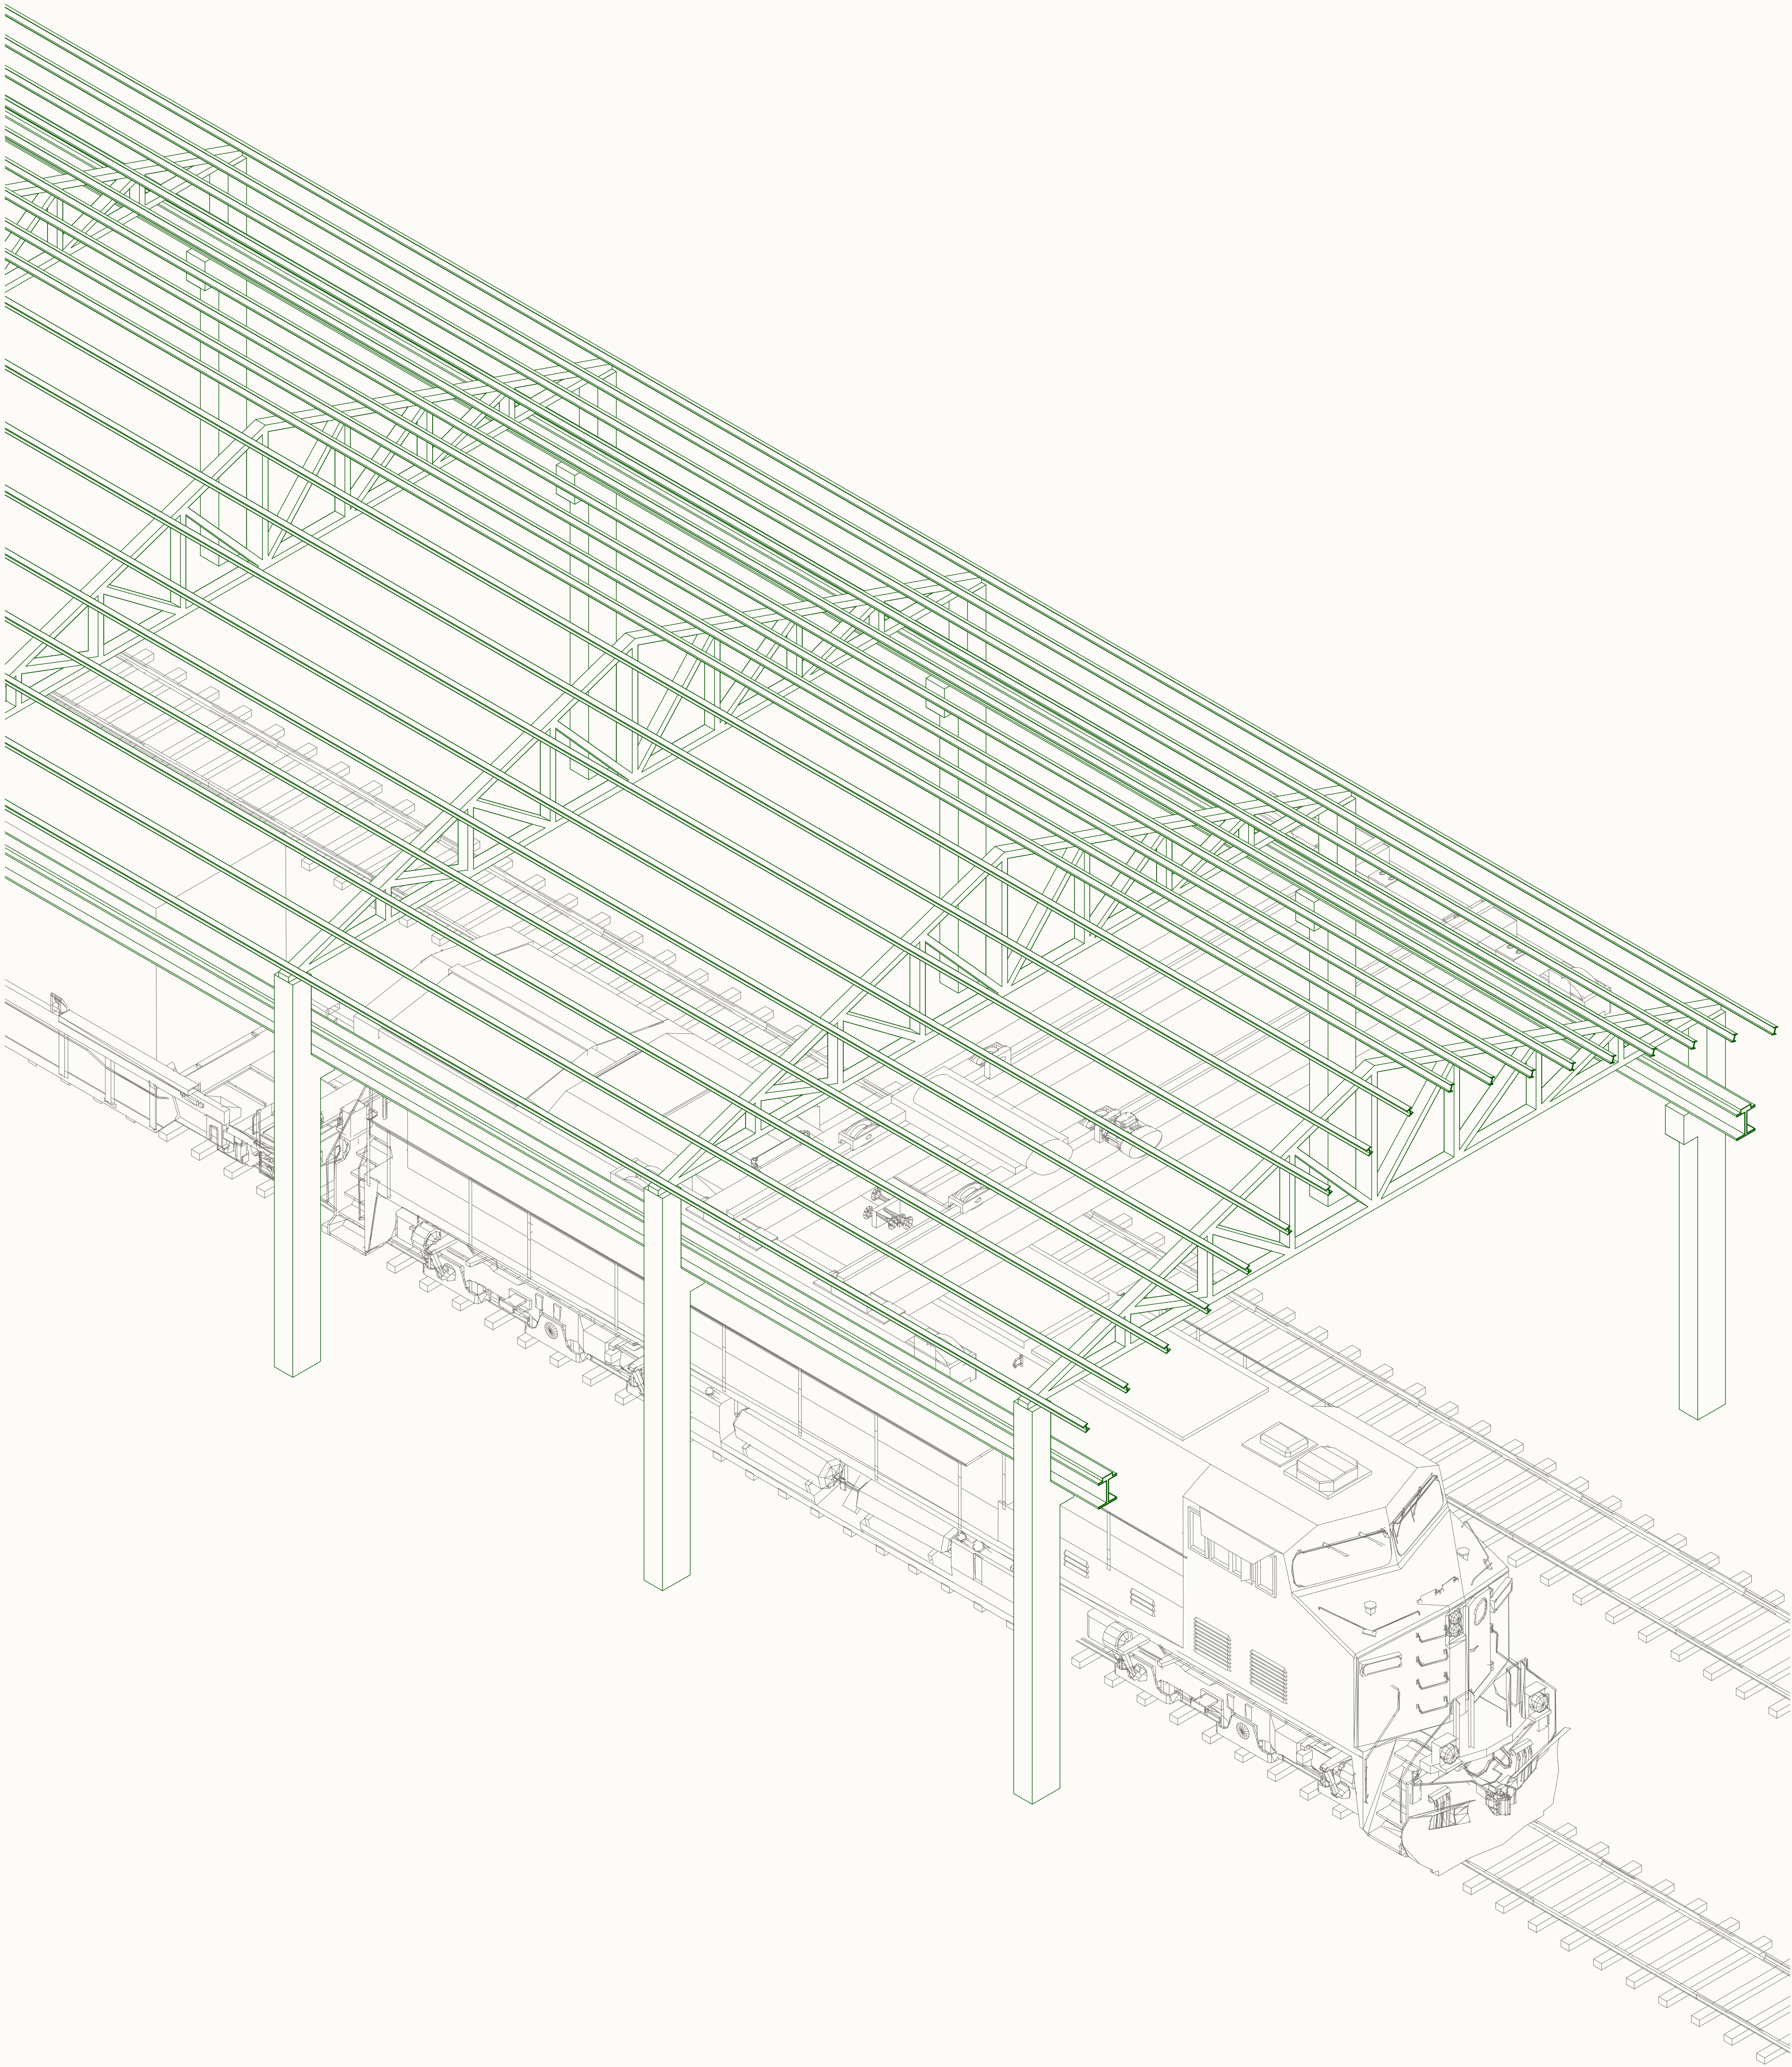

AXONOMETRIE HAUS DREI
Re-Use Konstruktion & modulare Fassade

im Massstab 1:50
Plan 16

Re-Use
Bauteile

Neue
Bauteile



BETON WIEDERVERWENDEN
Eine Re-Use Struktur für die urbane Produktion

SIA Masterpreis Architektur
2022