


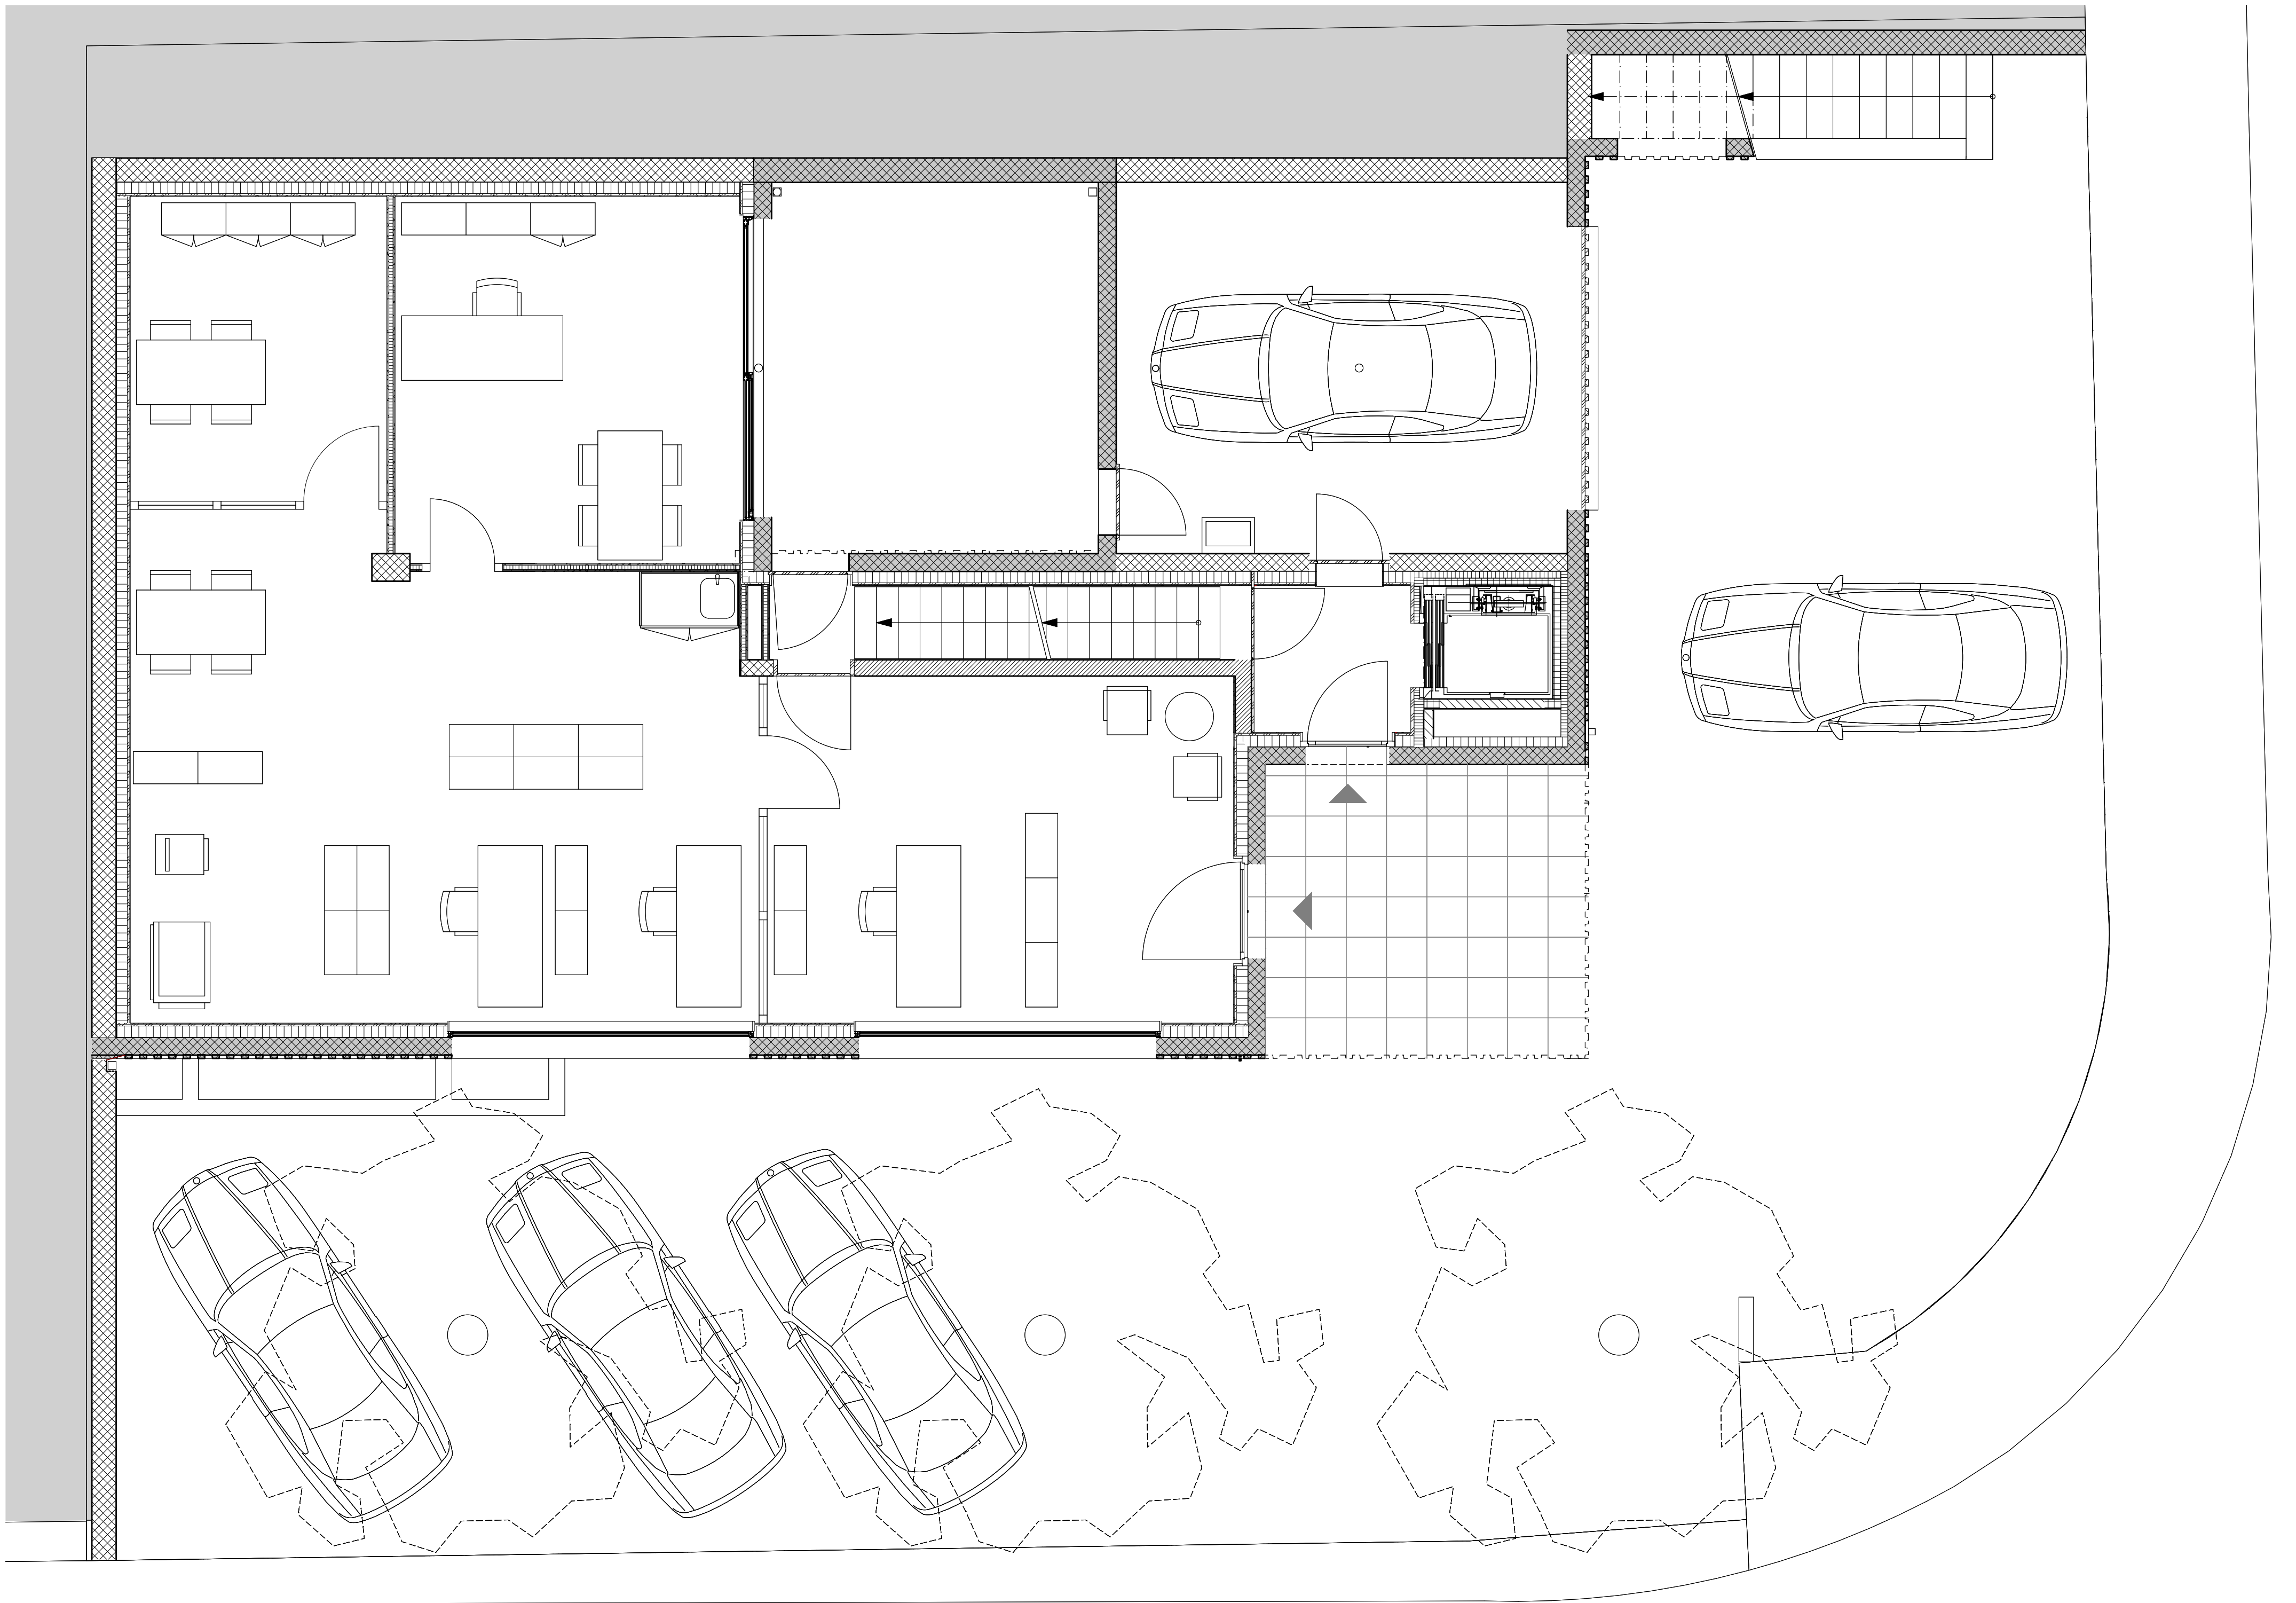

DOLENC SCHEIWILLER PARLI ARCHITEKTEN AG / BEAT NIEVERGELT GMBH ARCHITEKT ETH/SIA
HAUS MIT WOHNUNG UND GEWERBE, THALWIL

ERDGESCHOSS

