


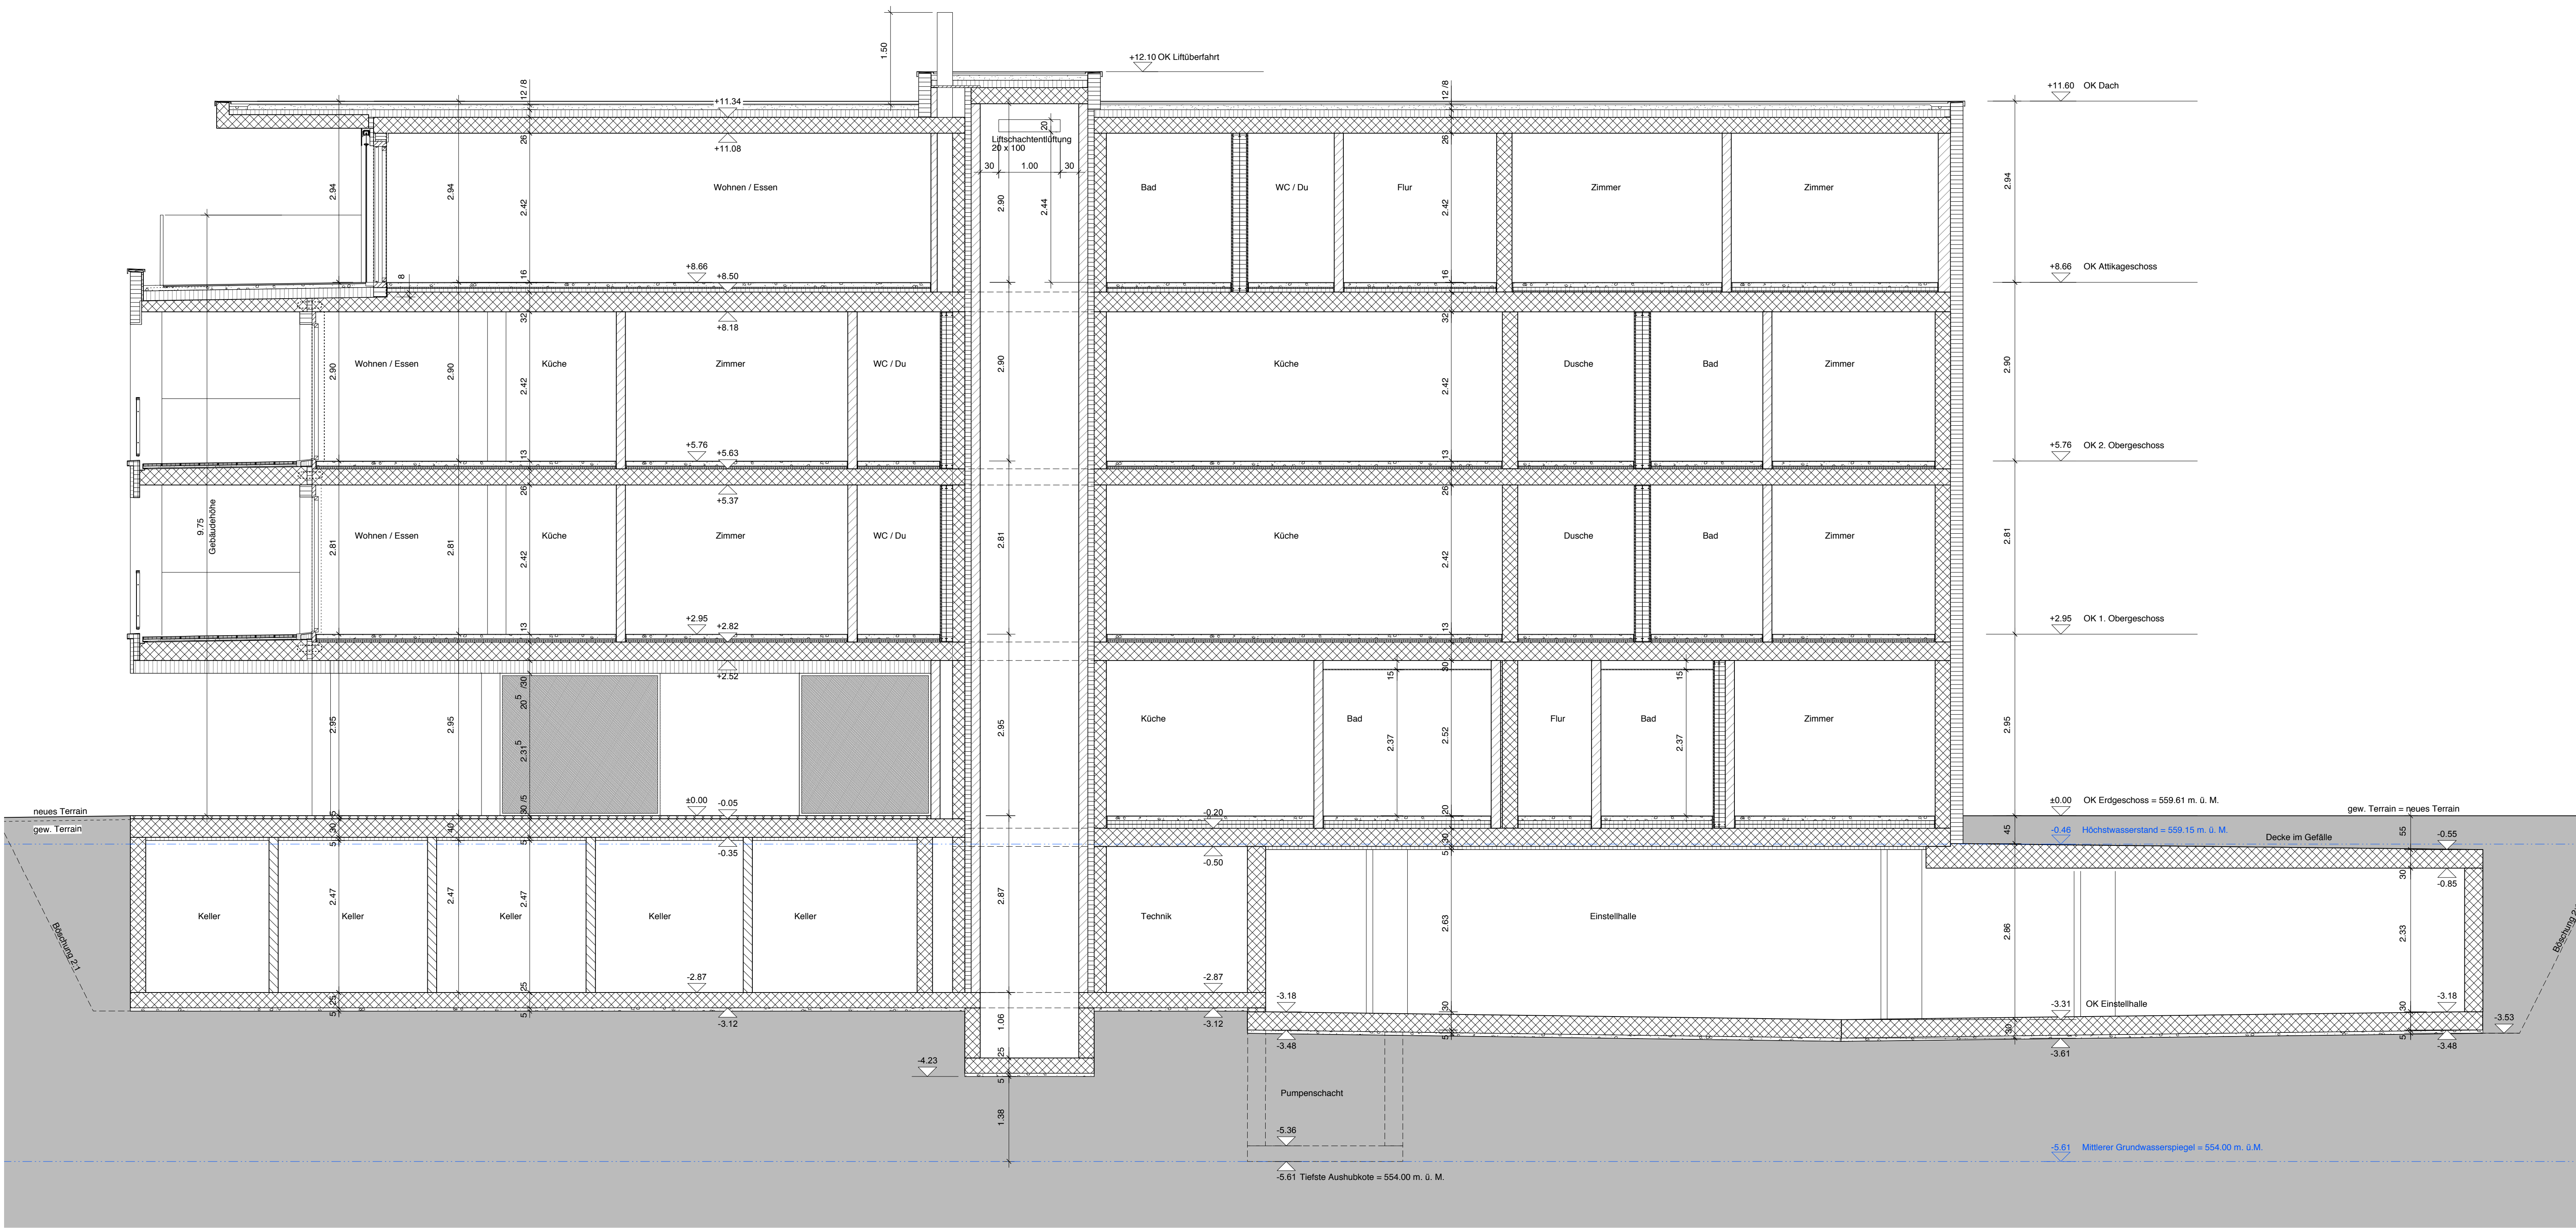

Neubau Mehrfamilienhaus, Seestrasse 70, 3604 Thun

| Revision |  |  |  |
|----------|--|--|--|
|          |  |  |  |

|   |  |                                     |  |
|---|--|-------------------------------------|--|
| Schnitt A-A   |  |                                     |  |
| Plan Nr.: S70_410    Format: 63 I 90    Massstab: 1:50    Datum: 15.04.2015                                                 |  |                                     |  |
|   |  |                                     |  |
| Kocher Minder Architekten                                                                                                   |  | Familie Silva und Martin Nadorn     |  |
| Uttigenstrasse 20<br>3600 Thun, Schweiz<br>Telefon +41 (0)33 534 37 27<br>Telefax +41 (0)33 221 01 55<br>mail: info@kmar.ch |  | Seestrasse 70<br>3604 Thun, Schweiz |  |

| Materialien        | Legende               |
|--------------------|-----------------------|
| Bestehend          | OK Oberkant           |
| Stahlbeton         | UK Unterkant          |
| Beton Element      | AK Ausserkant         |
| Backstein          | IK Innerkant          |
| Kalksandstein      | FSW Fertig Schwelle   |
| Metall             | BSW Betonschwelle     |
| Holzbau            | RBR Rohre Brüstung    |
| Holzwerkstoff      | FBR Fertig Brüstung   |
| Wärmedämmung weich | BFB Beton Fensterbank |
| Wärmedämmung hart  | RST Rohrer Sturz      |
|                    | FST Fertiger Sturz    |
|                    | FB Fertig Boden       |
|                    | RB Roh Boden          |

|                                                                                        |             |                 |
|----------------------------------------------------------------------------------------|-------------|-----------------|
| Fixpunkt Nr. 1826 = 559.55 m. ü. M. = ± 0.00 = OK fertig Erdgeschoss = 559.61 m. ü. M. |             |                 |
| Index:                                                                                 | Änderungen: | Revisionsdatum: |
|                                                                                        |             |                 |
|                                                                                        |             |                 |
**Bemerkungen:**  
Sämtliche Massangaben sind von den Unternehmern am Bau auf ihre Richtigkeit zu prüfen.  
Allfällige Massdifferenzen, sind der Bauleitung umgehend zu melden.  
Alle Masse sind Rohmasse.  
Abbruch/ Stahlbau  
Nur nach Angaben Ingenieur und Rücksprache mit den Architekten.