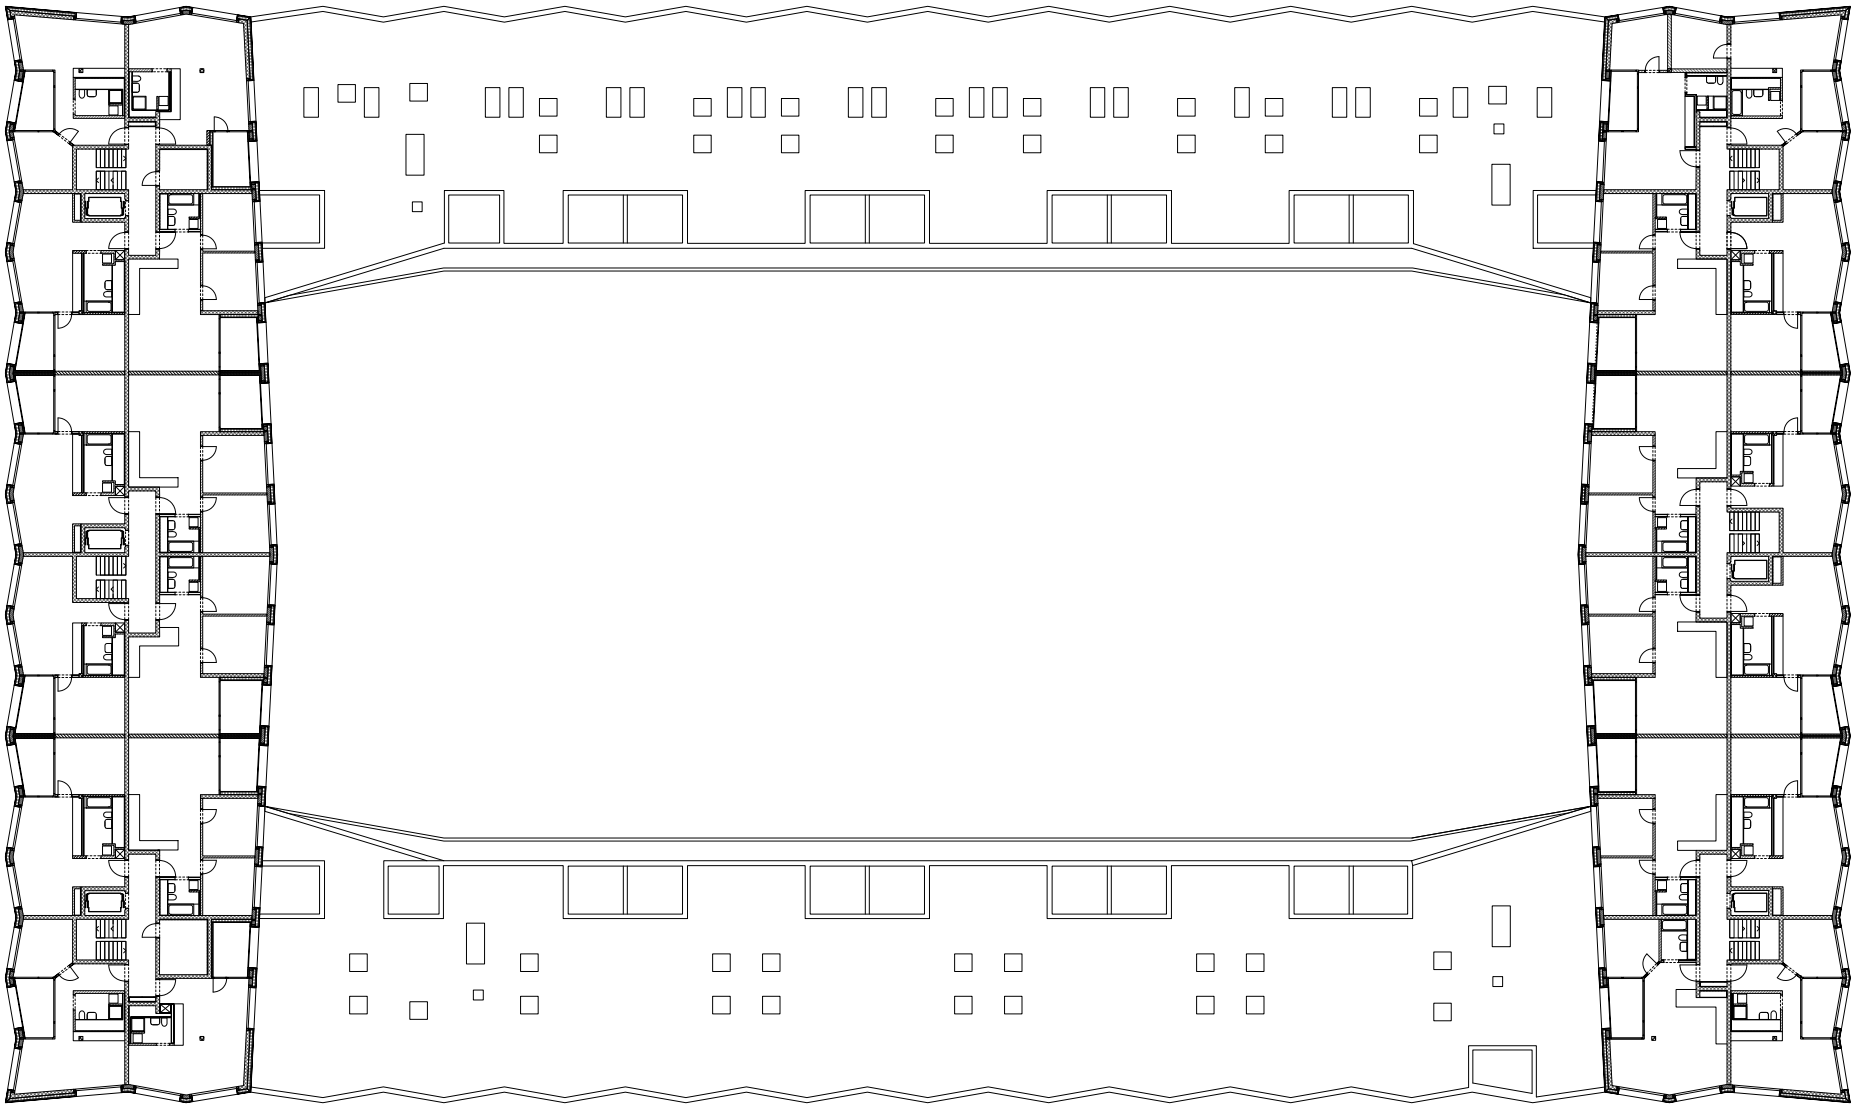

7. Obergeschoss 1:500 0 5 10 25

Wohnhaus amRietpark
Baufeld C, Schlieren

EM2N