



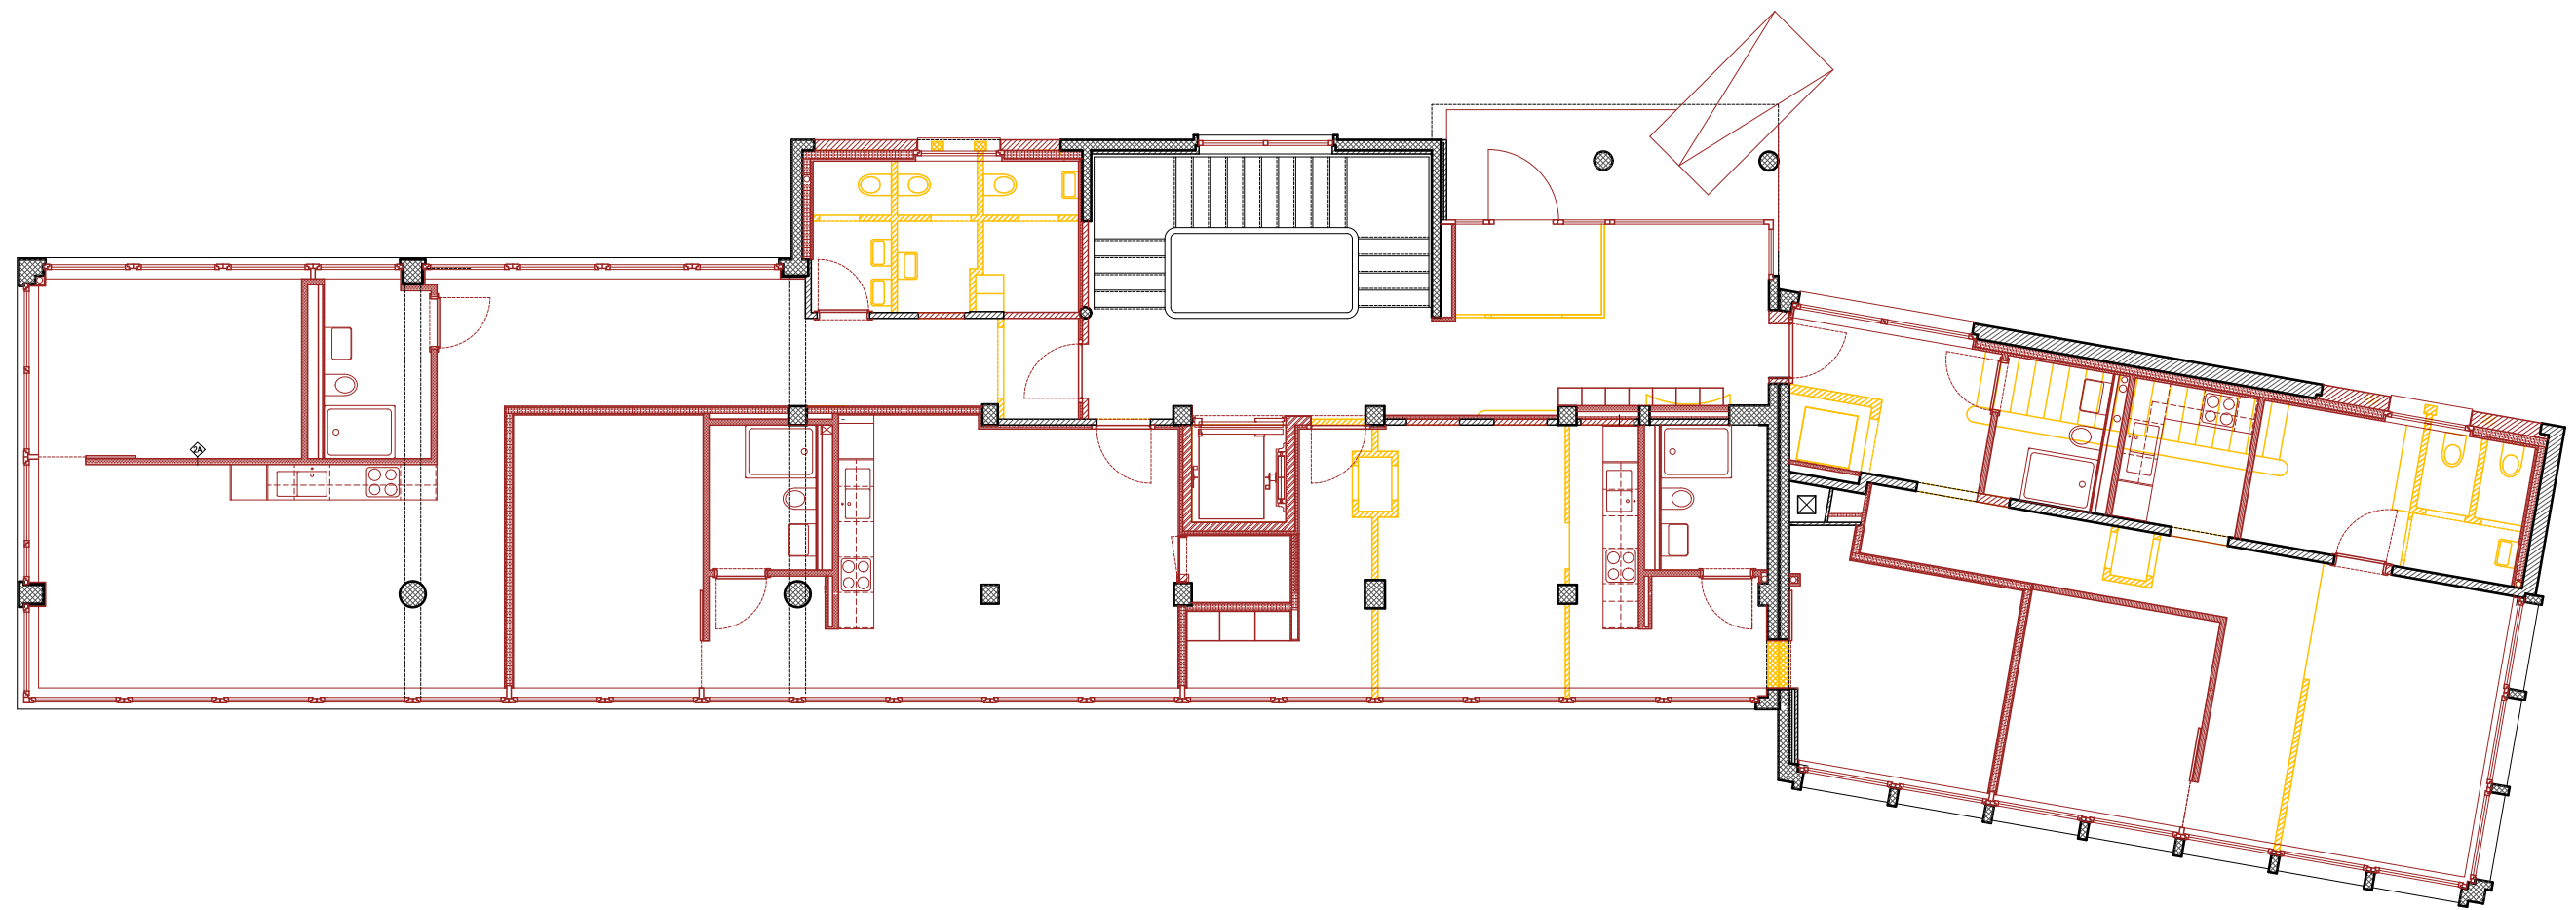

REZ-DE-CHAUSSEE

ZODIAC LE LOCLE

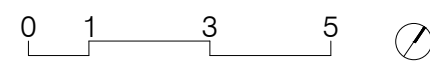

©CEDRIC SCHÄRER ARCHITECTE