



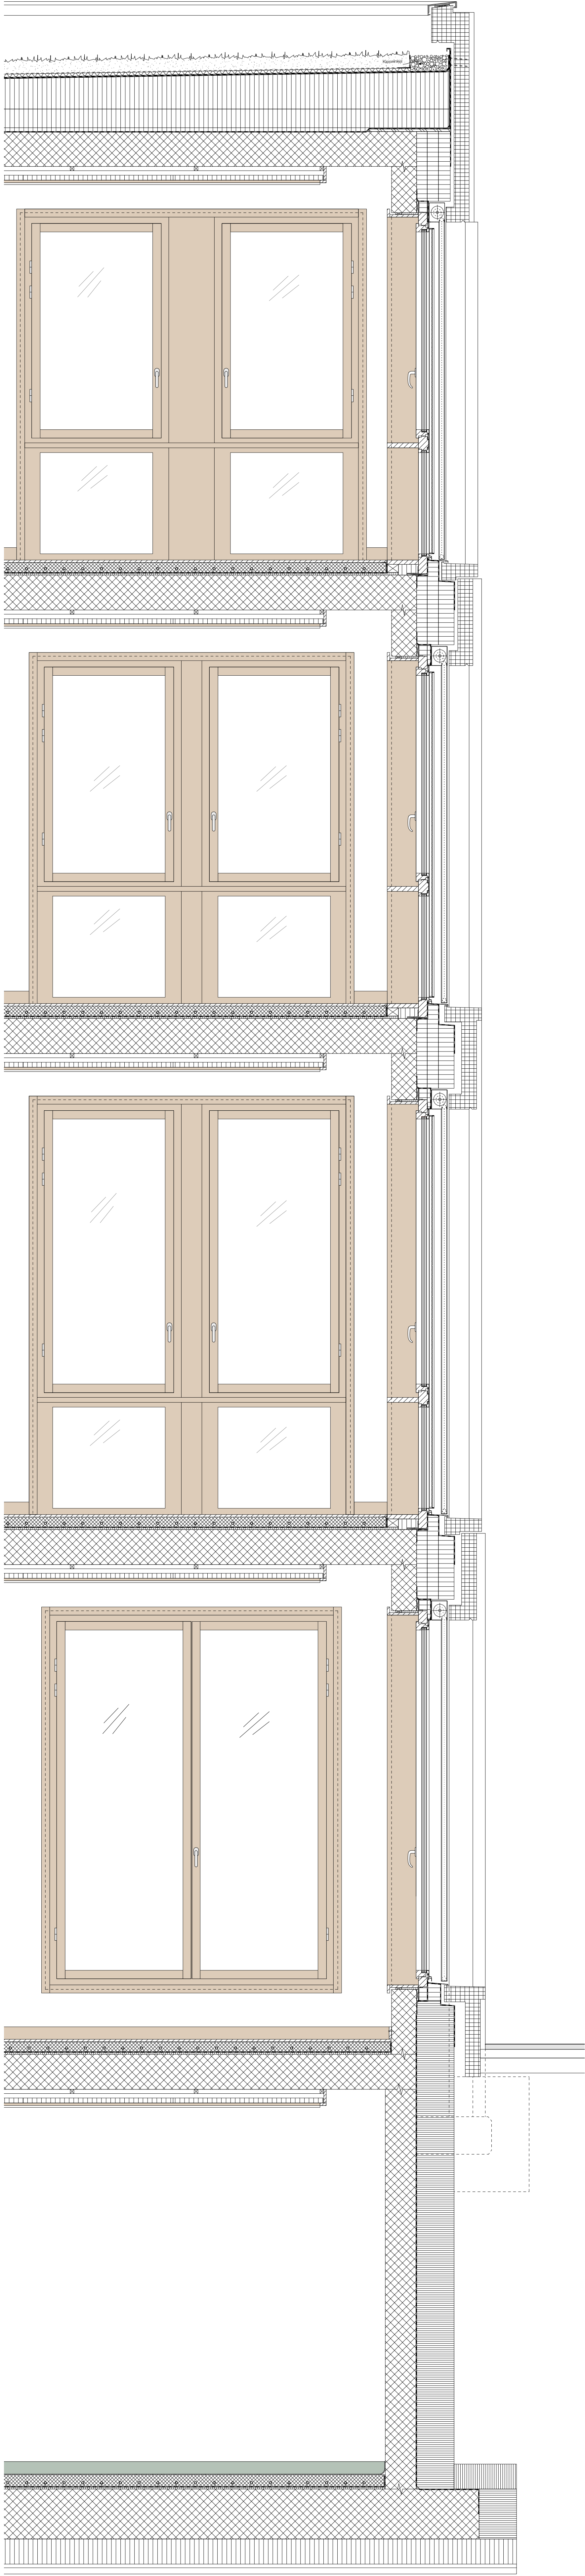


Schnitt durch Schulzimmer

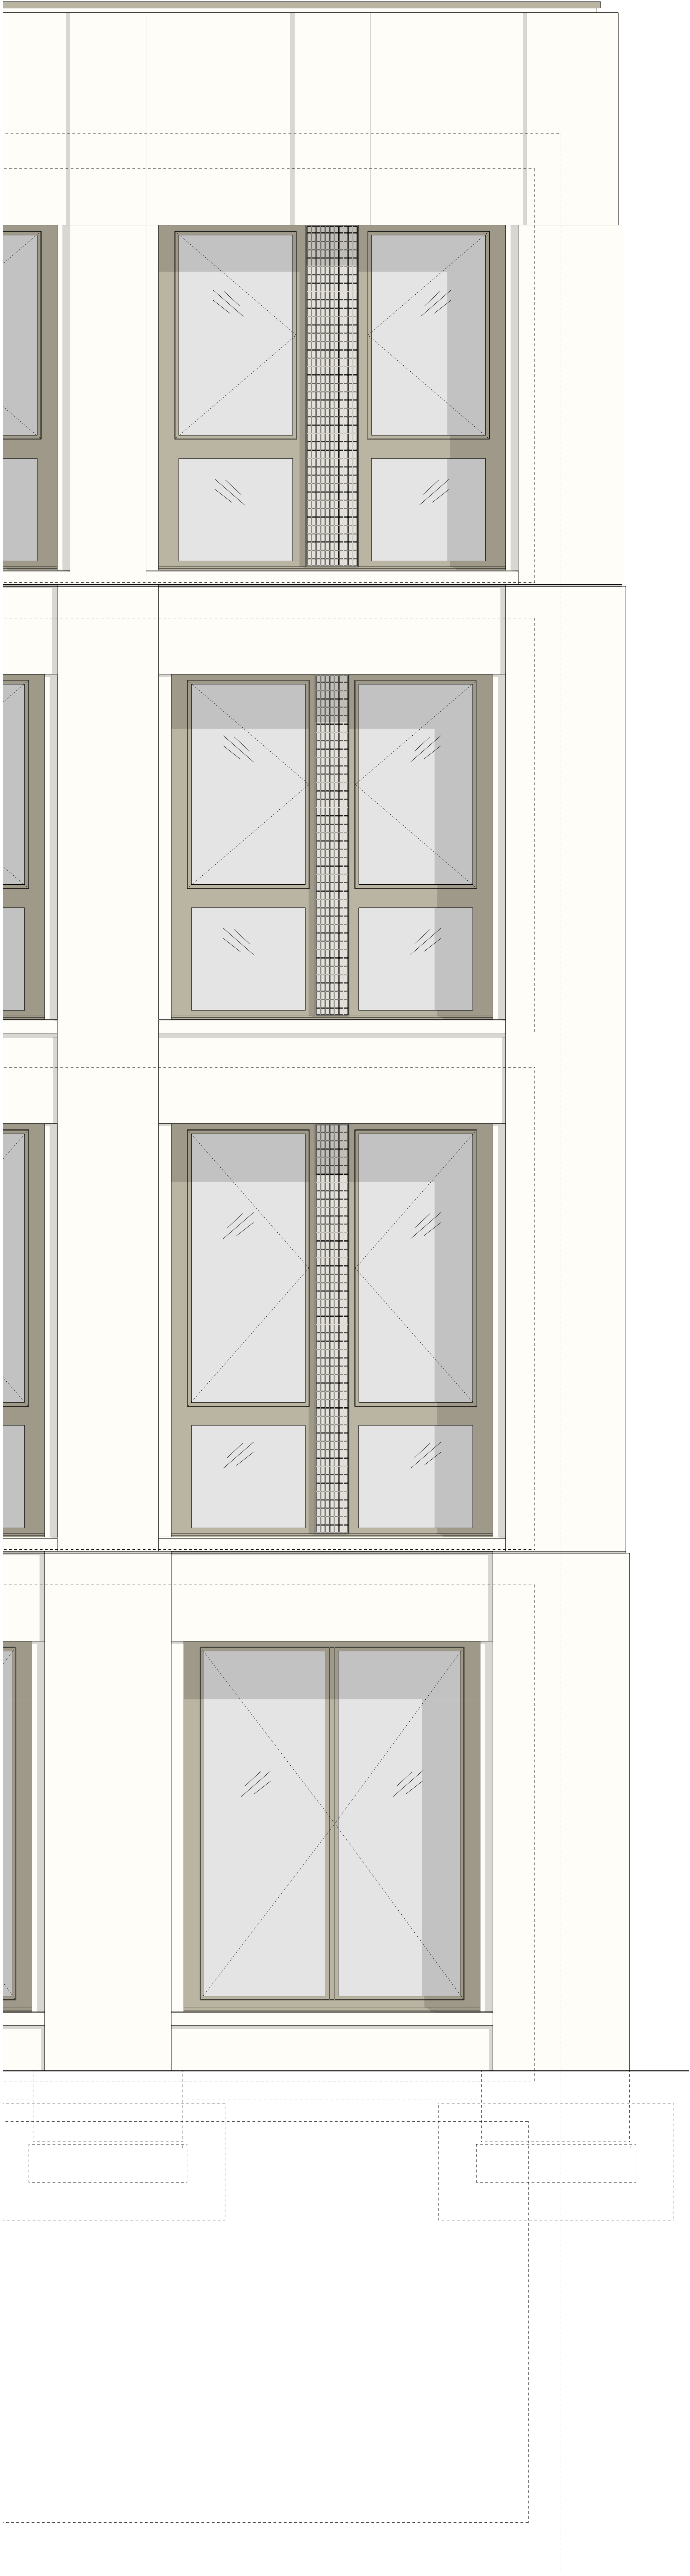


Ausschnitt Fassadeansicht K (Viktoriastrasse)




Dachgeschoss

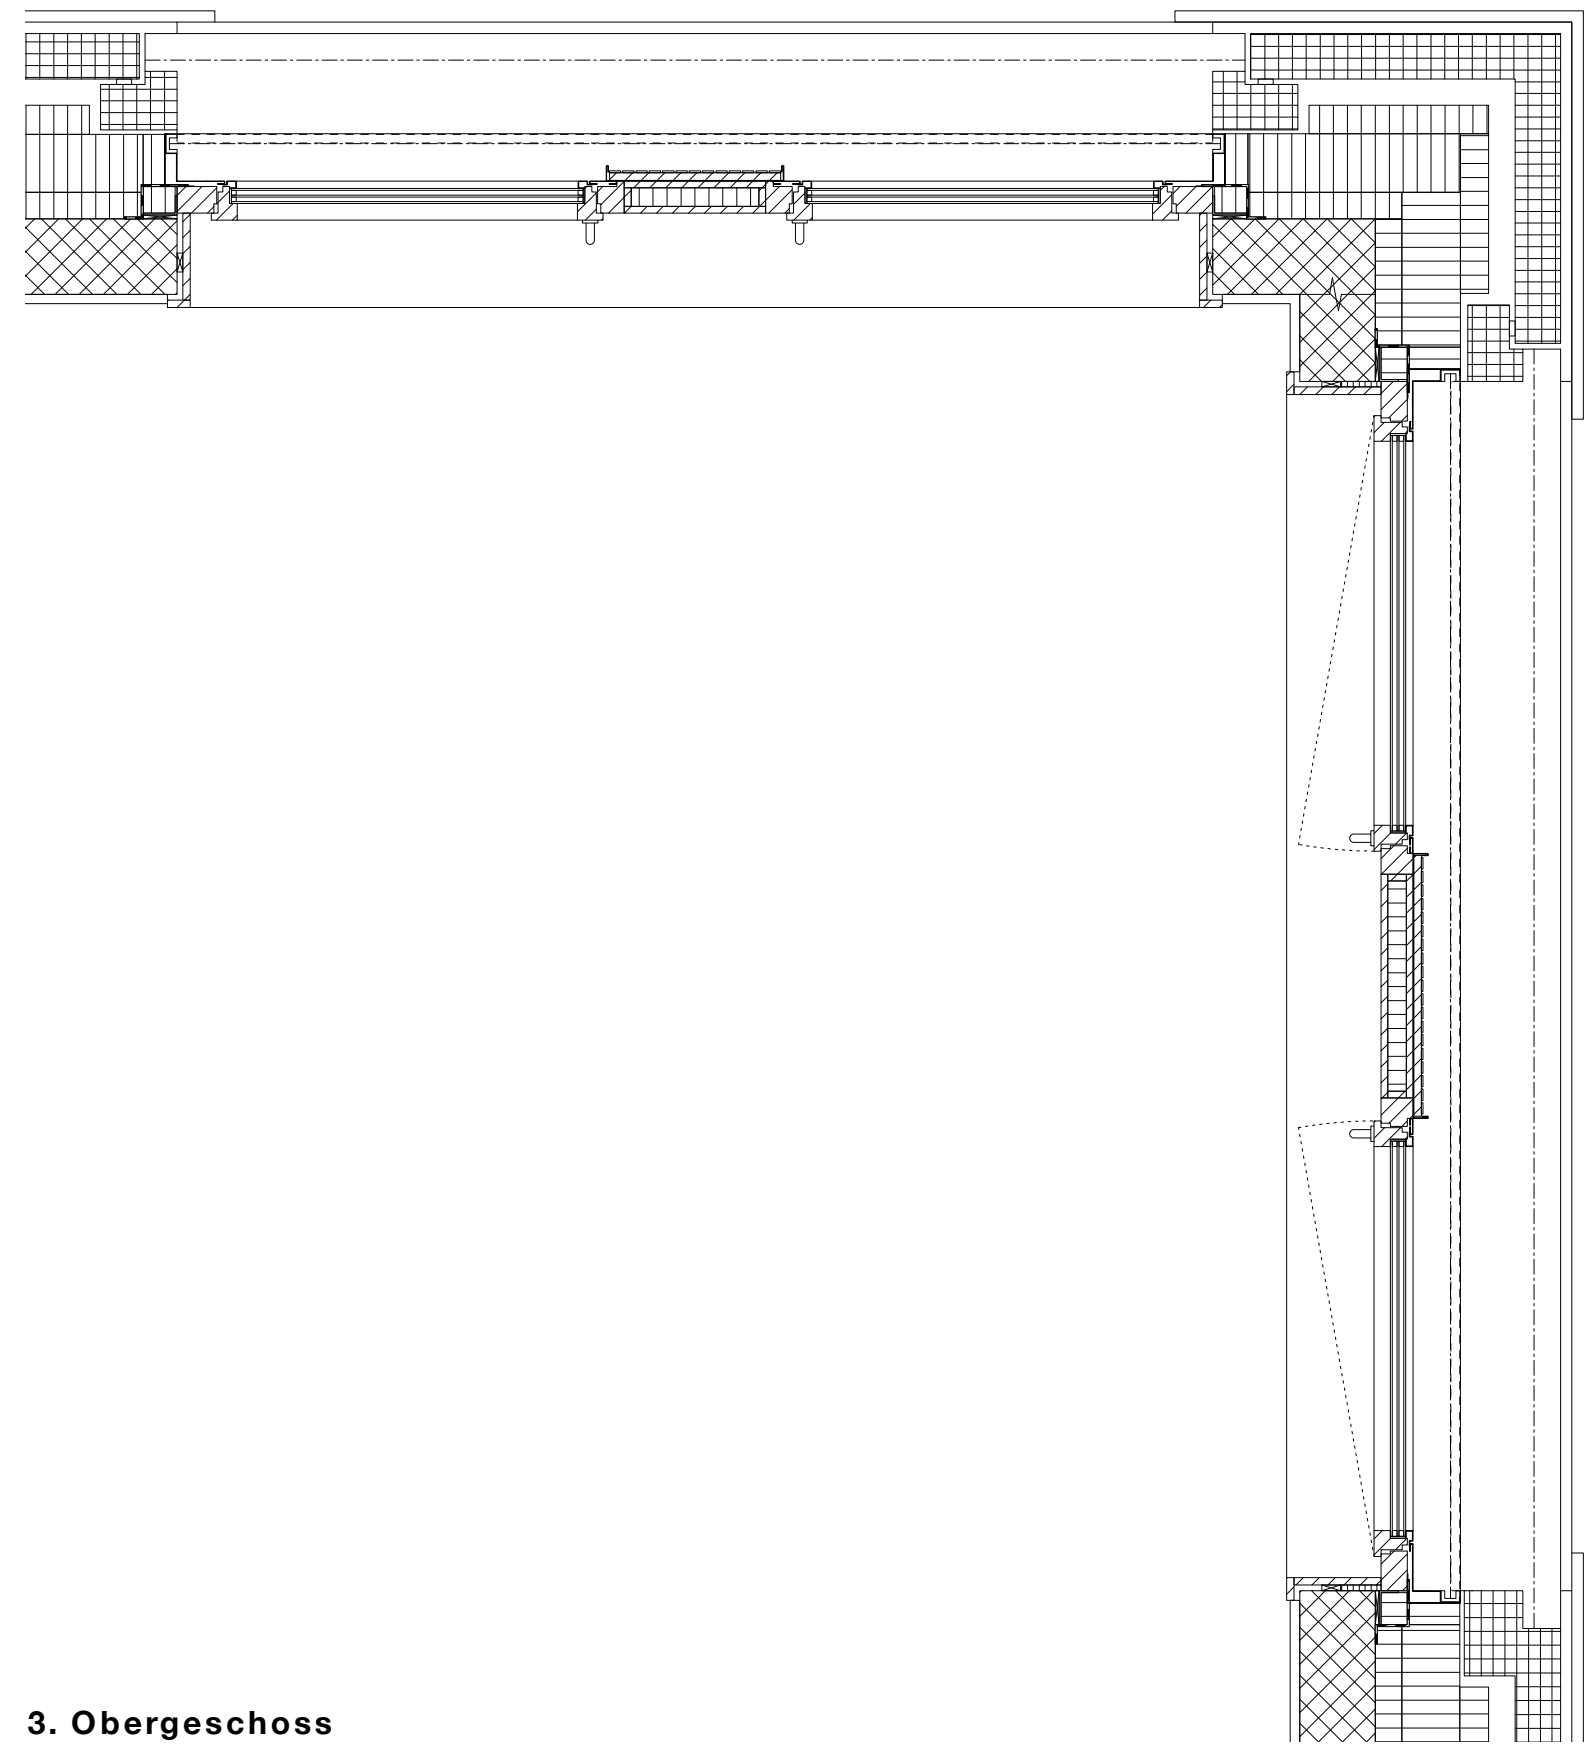

3. Obergeschoss

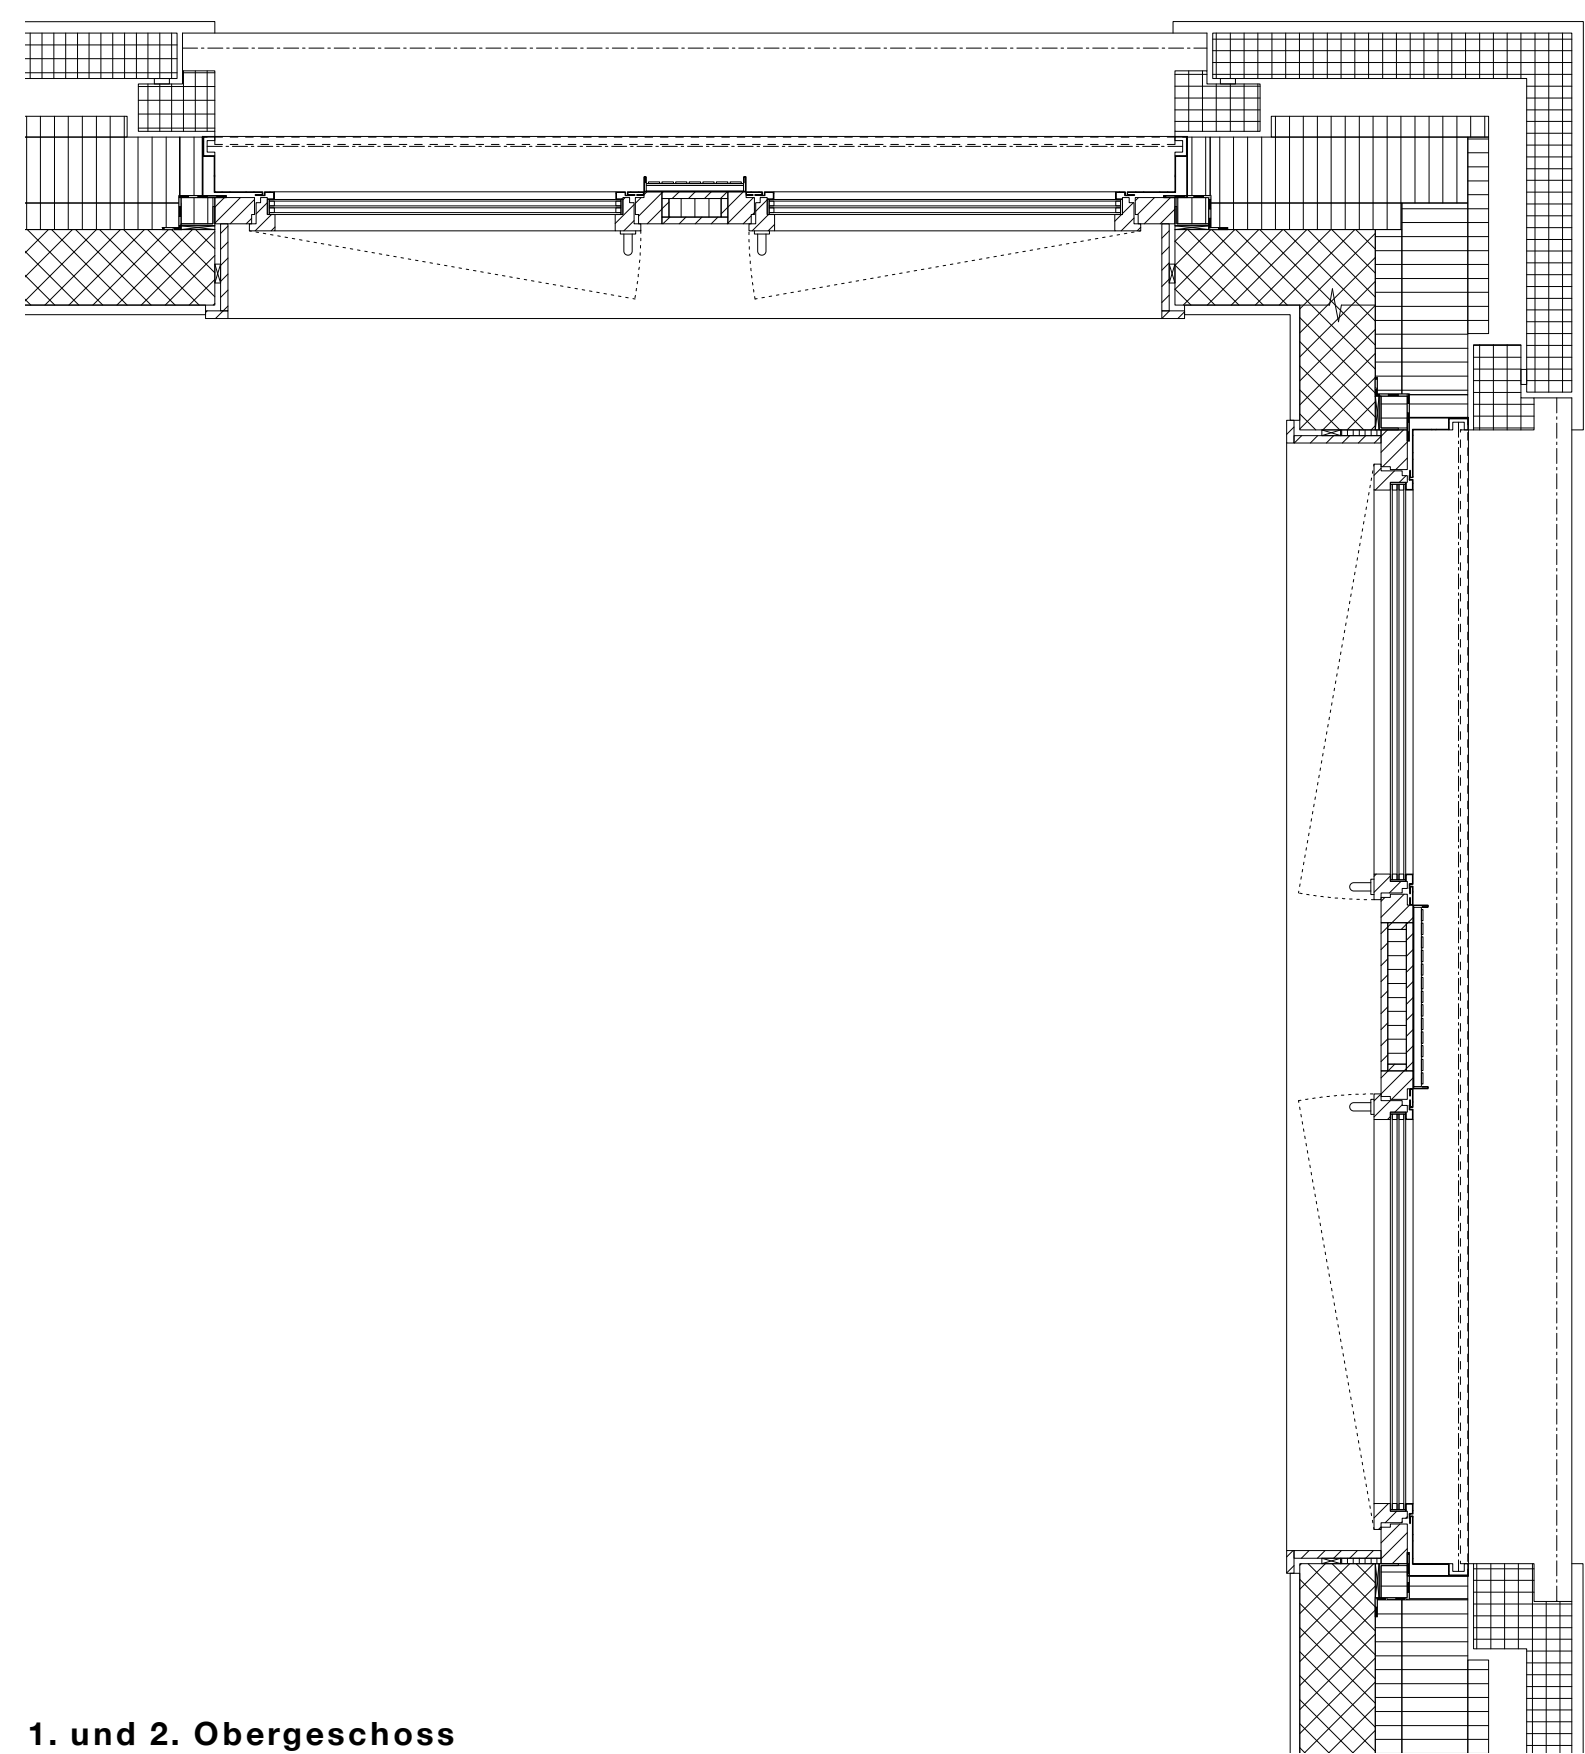

1. und 2. Obergeschoss

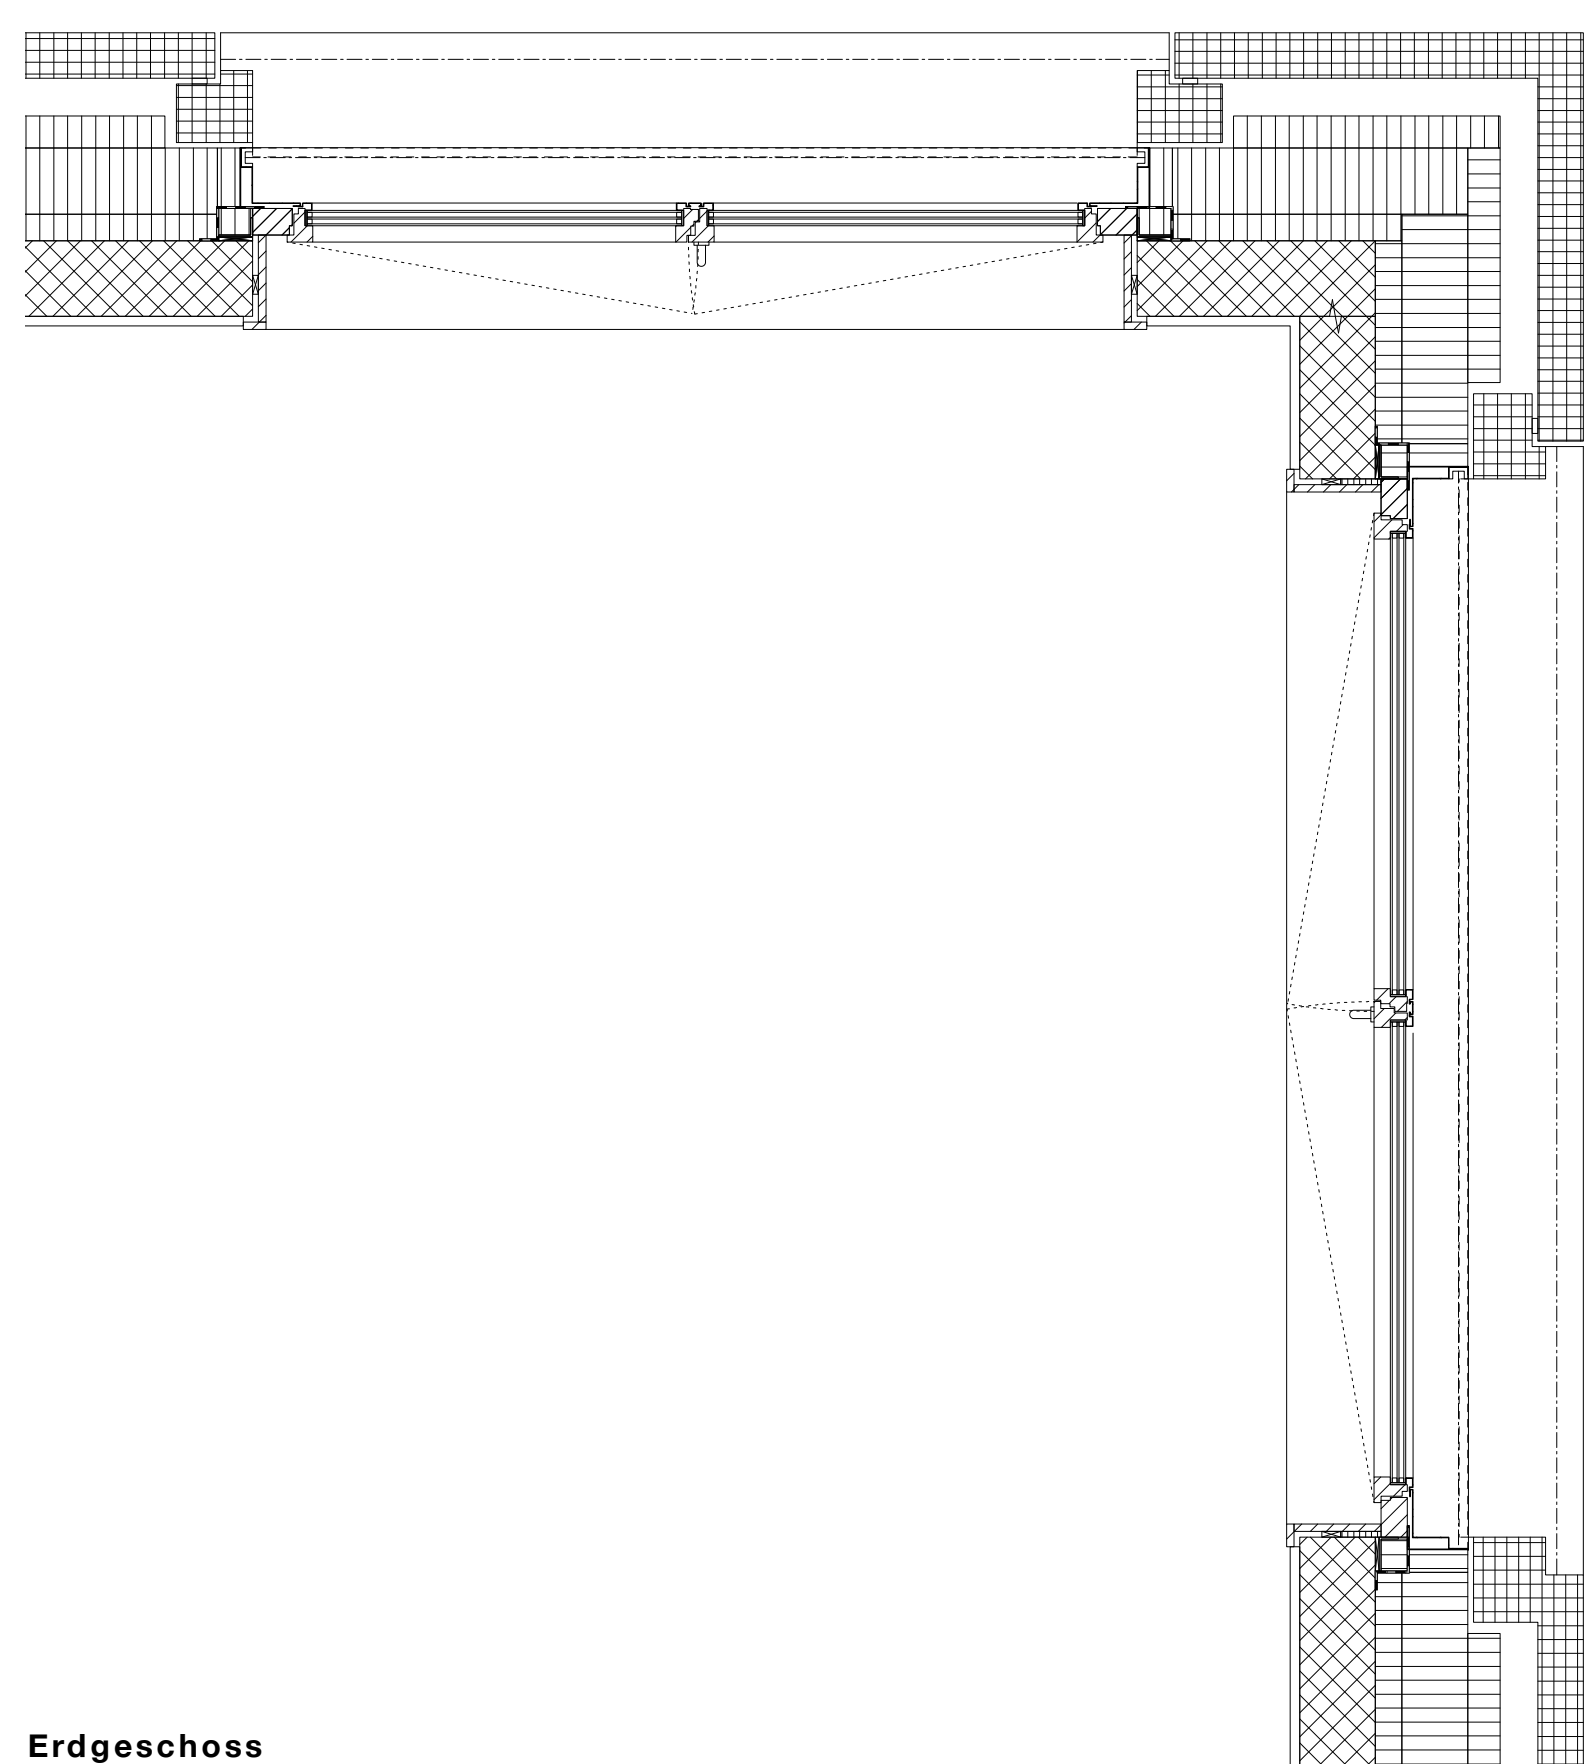

Erdgeschoss