




2. Untergeschoss

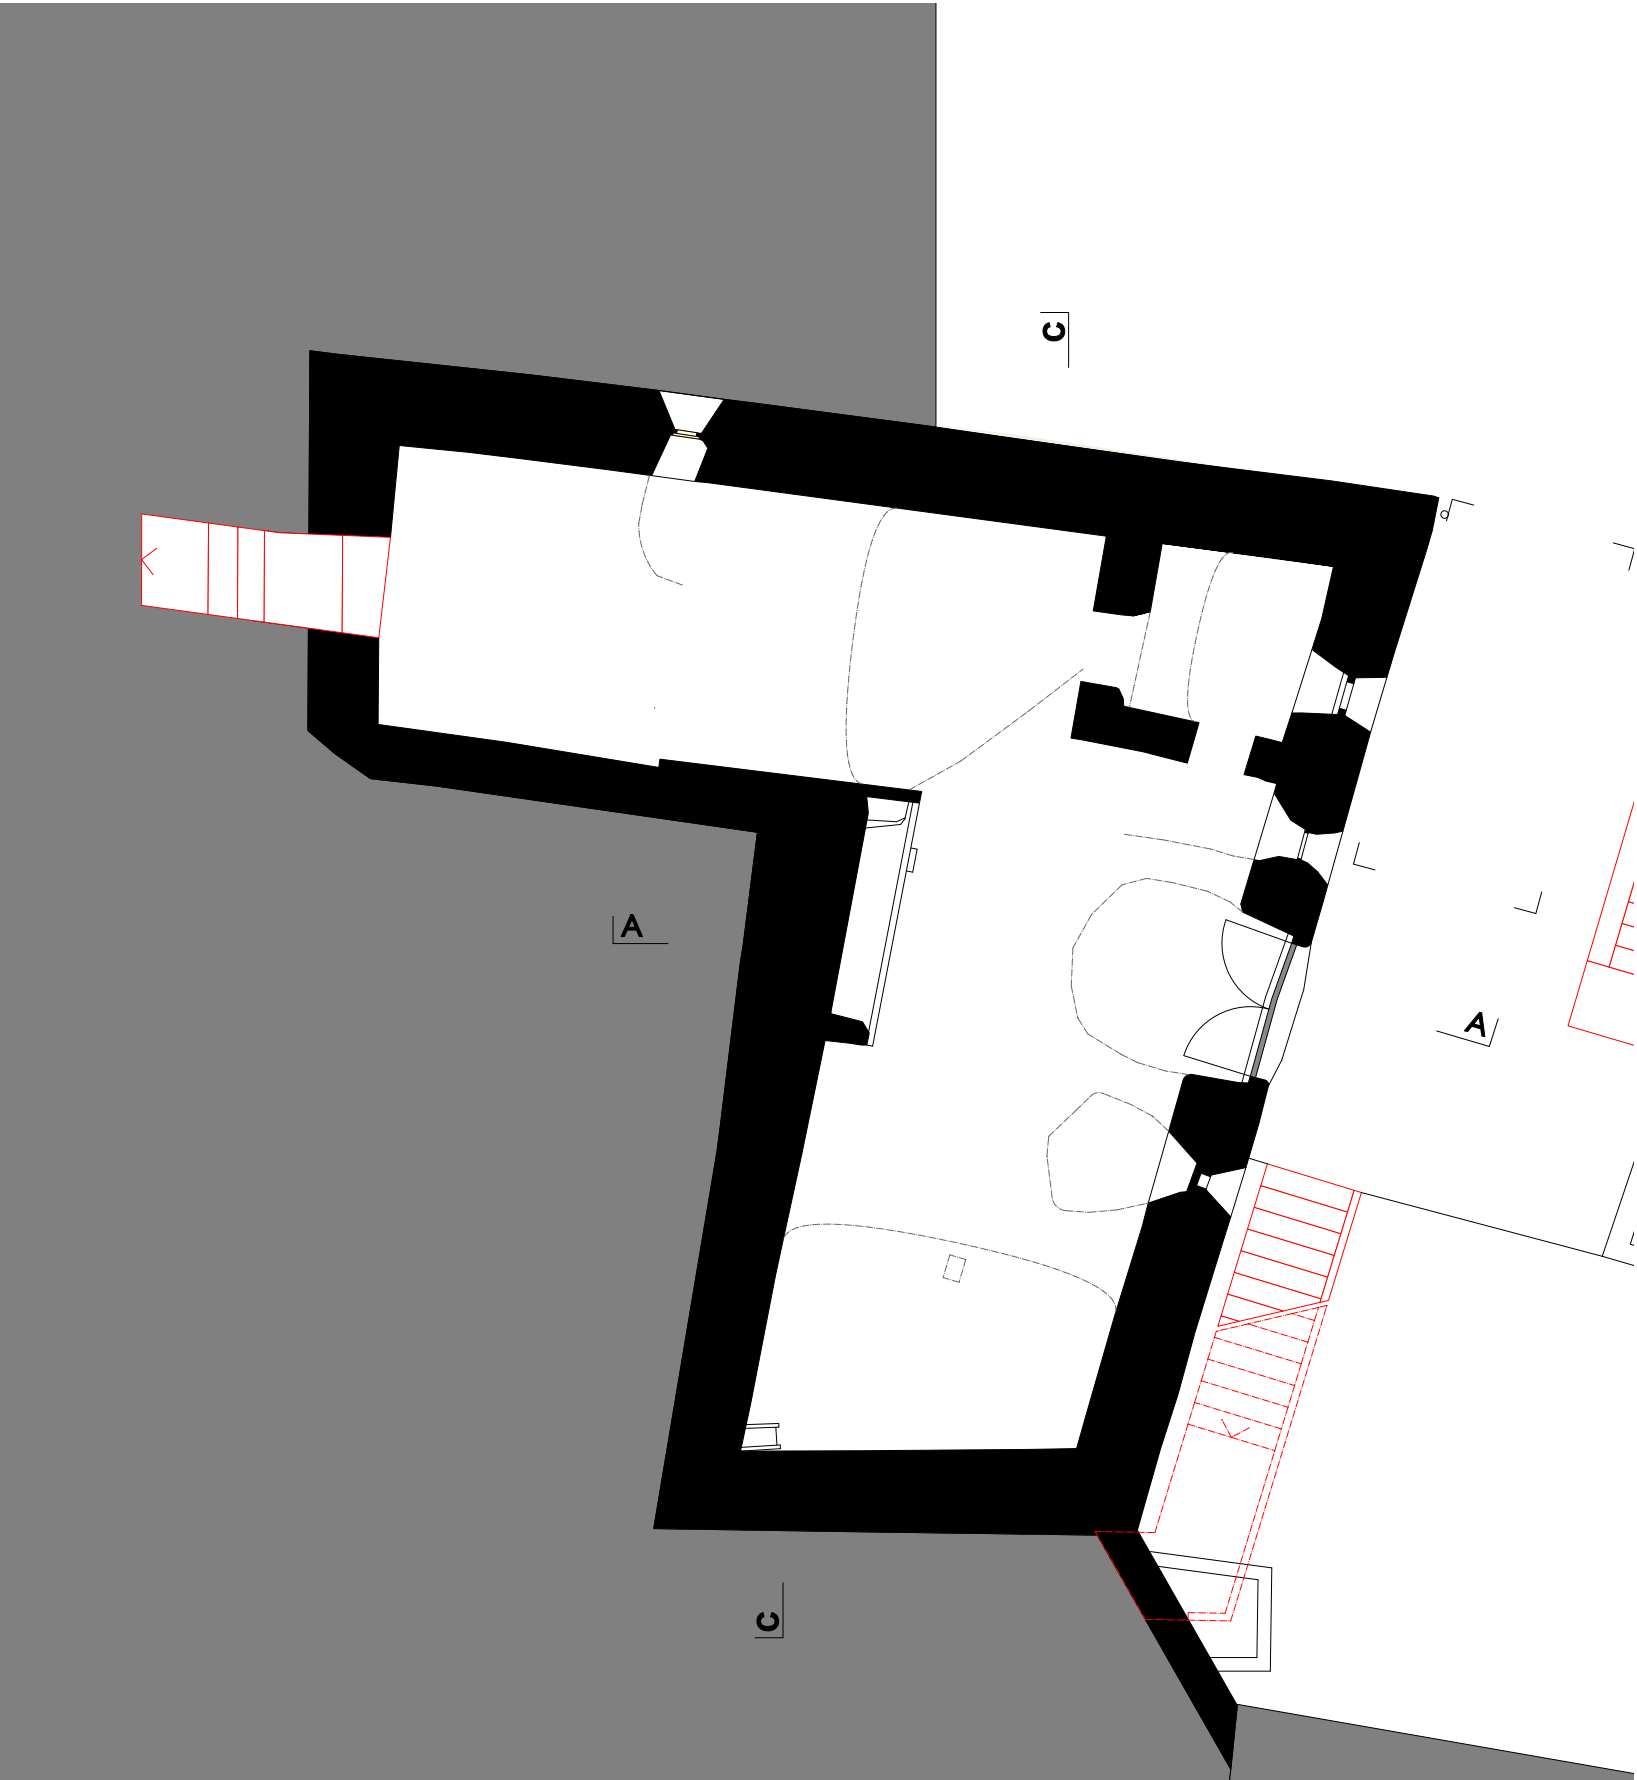

I. Untergeschoss

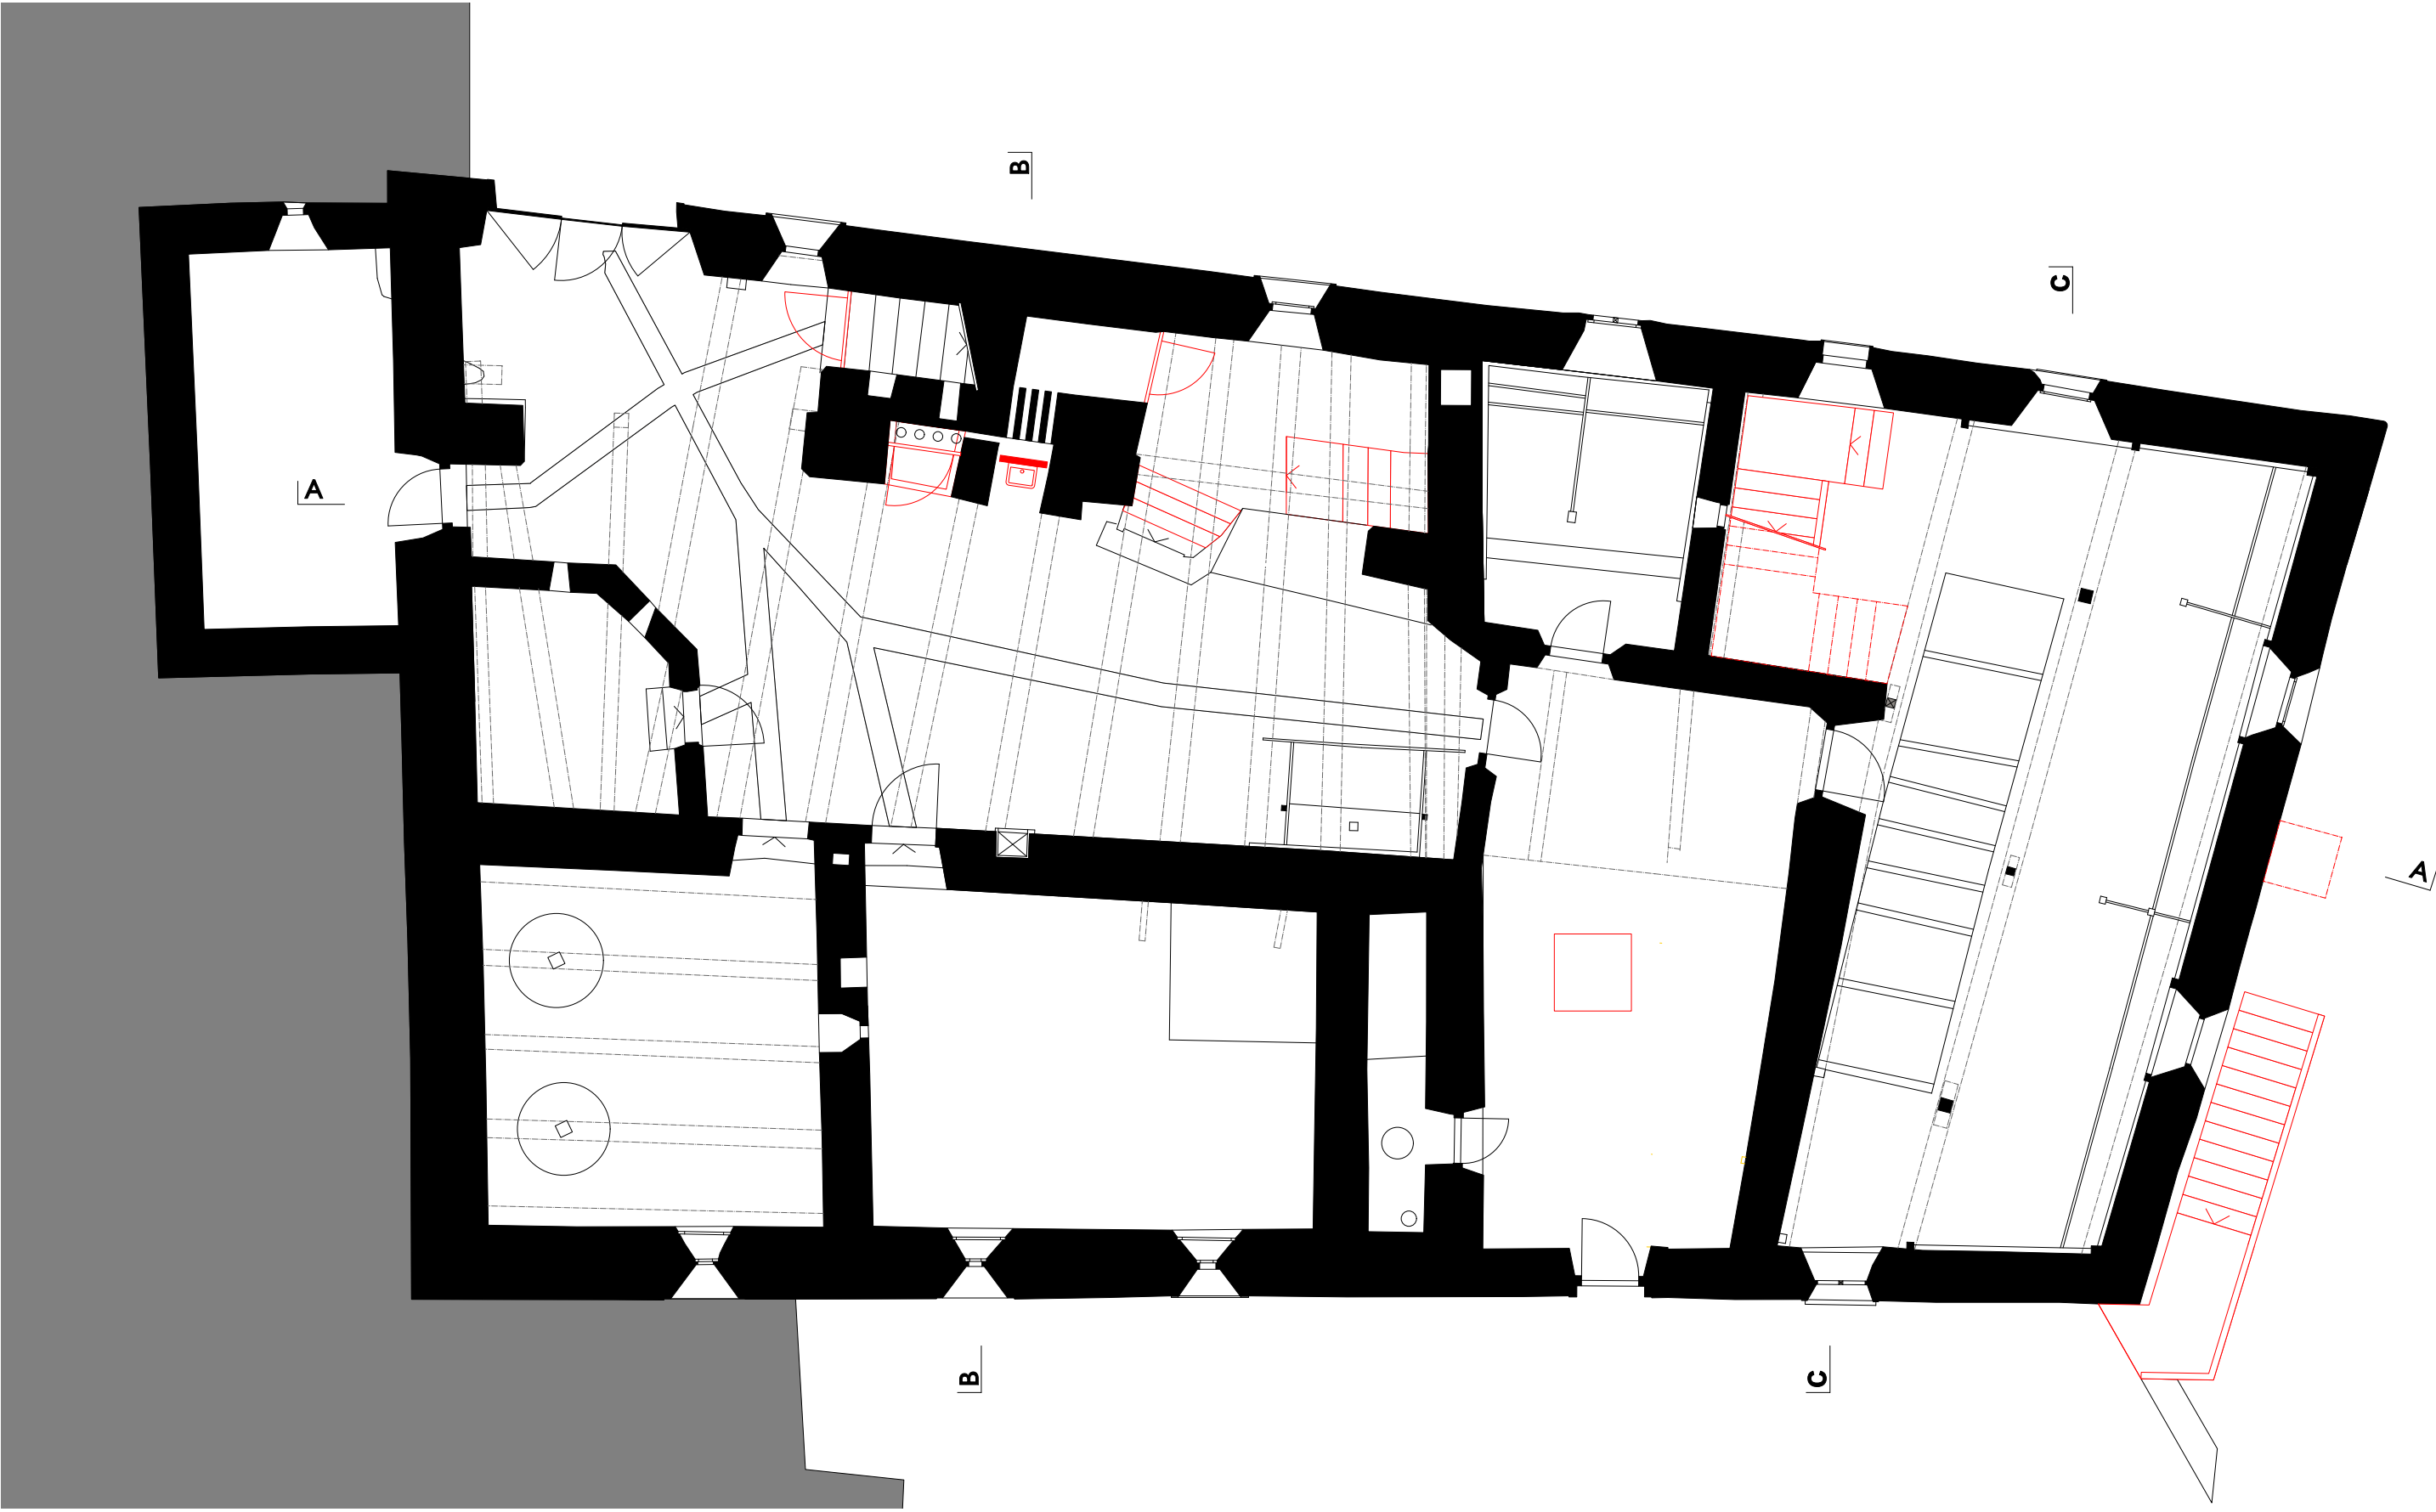

I. Obergeschoss

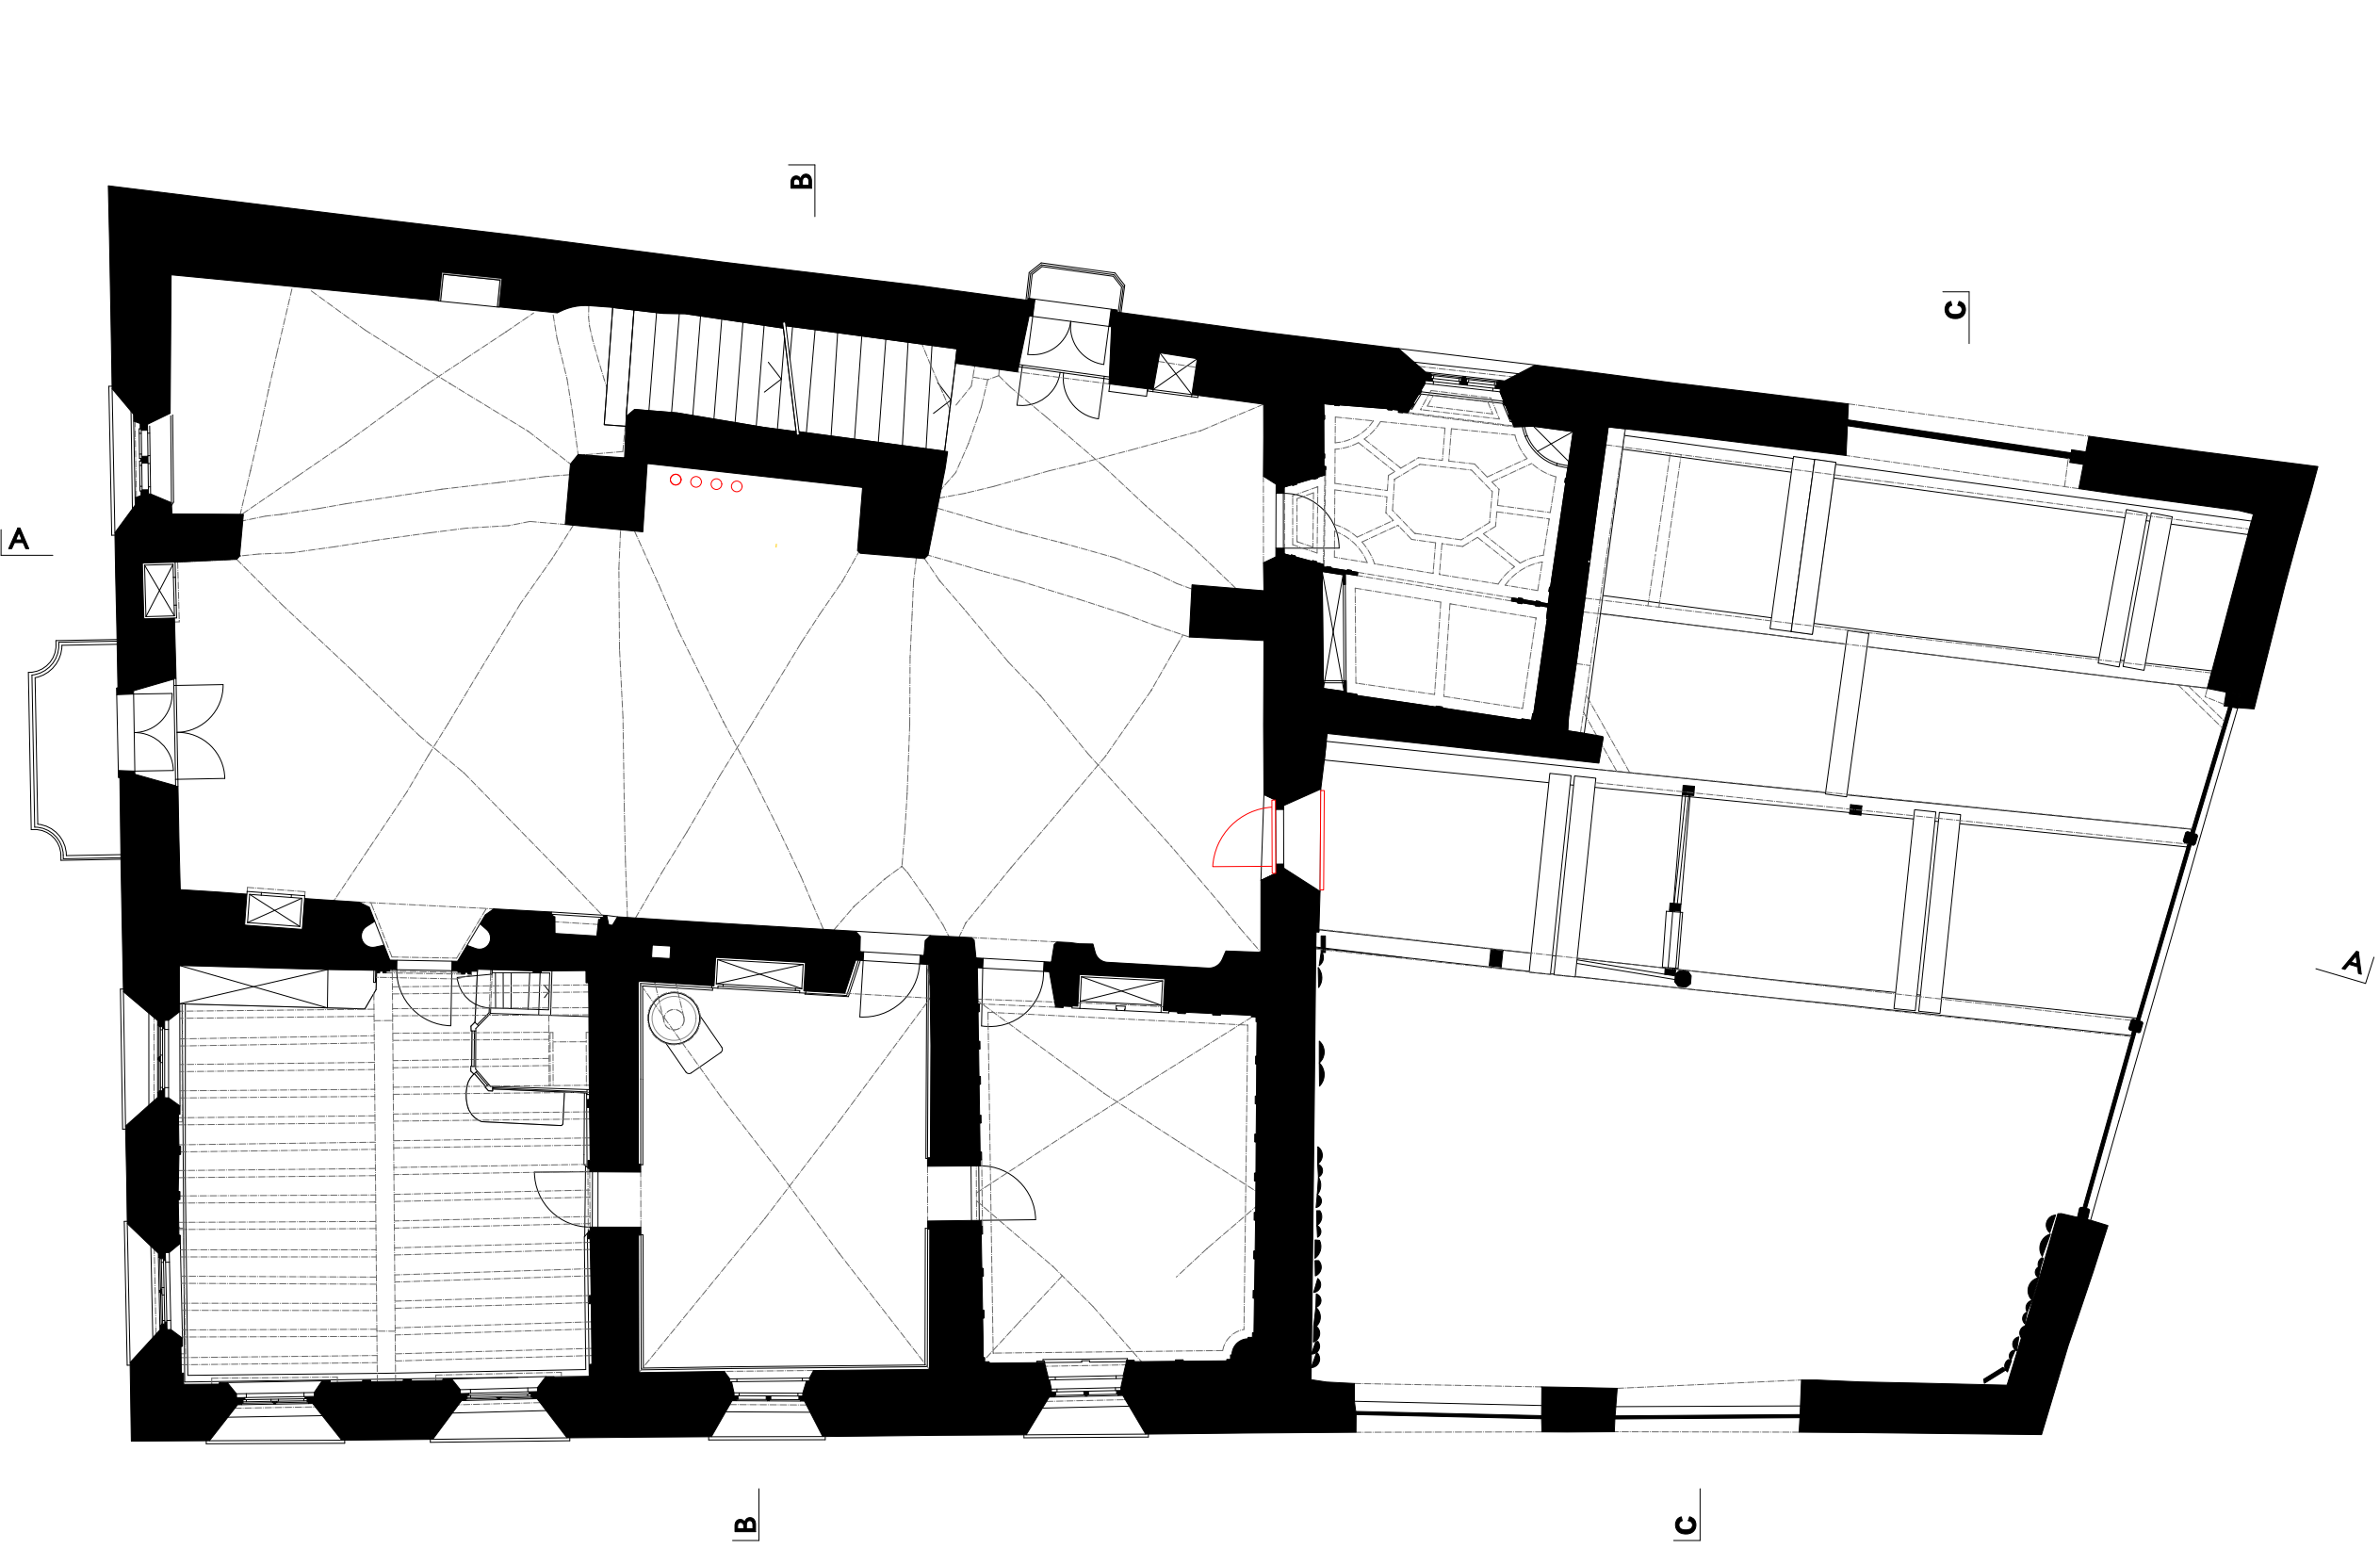

2. Obergeschoss



Dachgeschoss

