


+3.60 m

Massstab 1:100

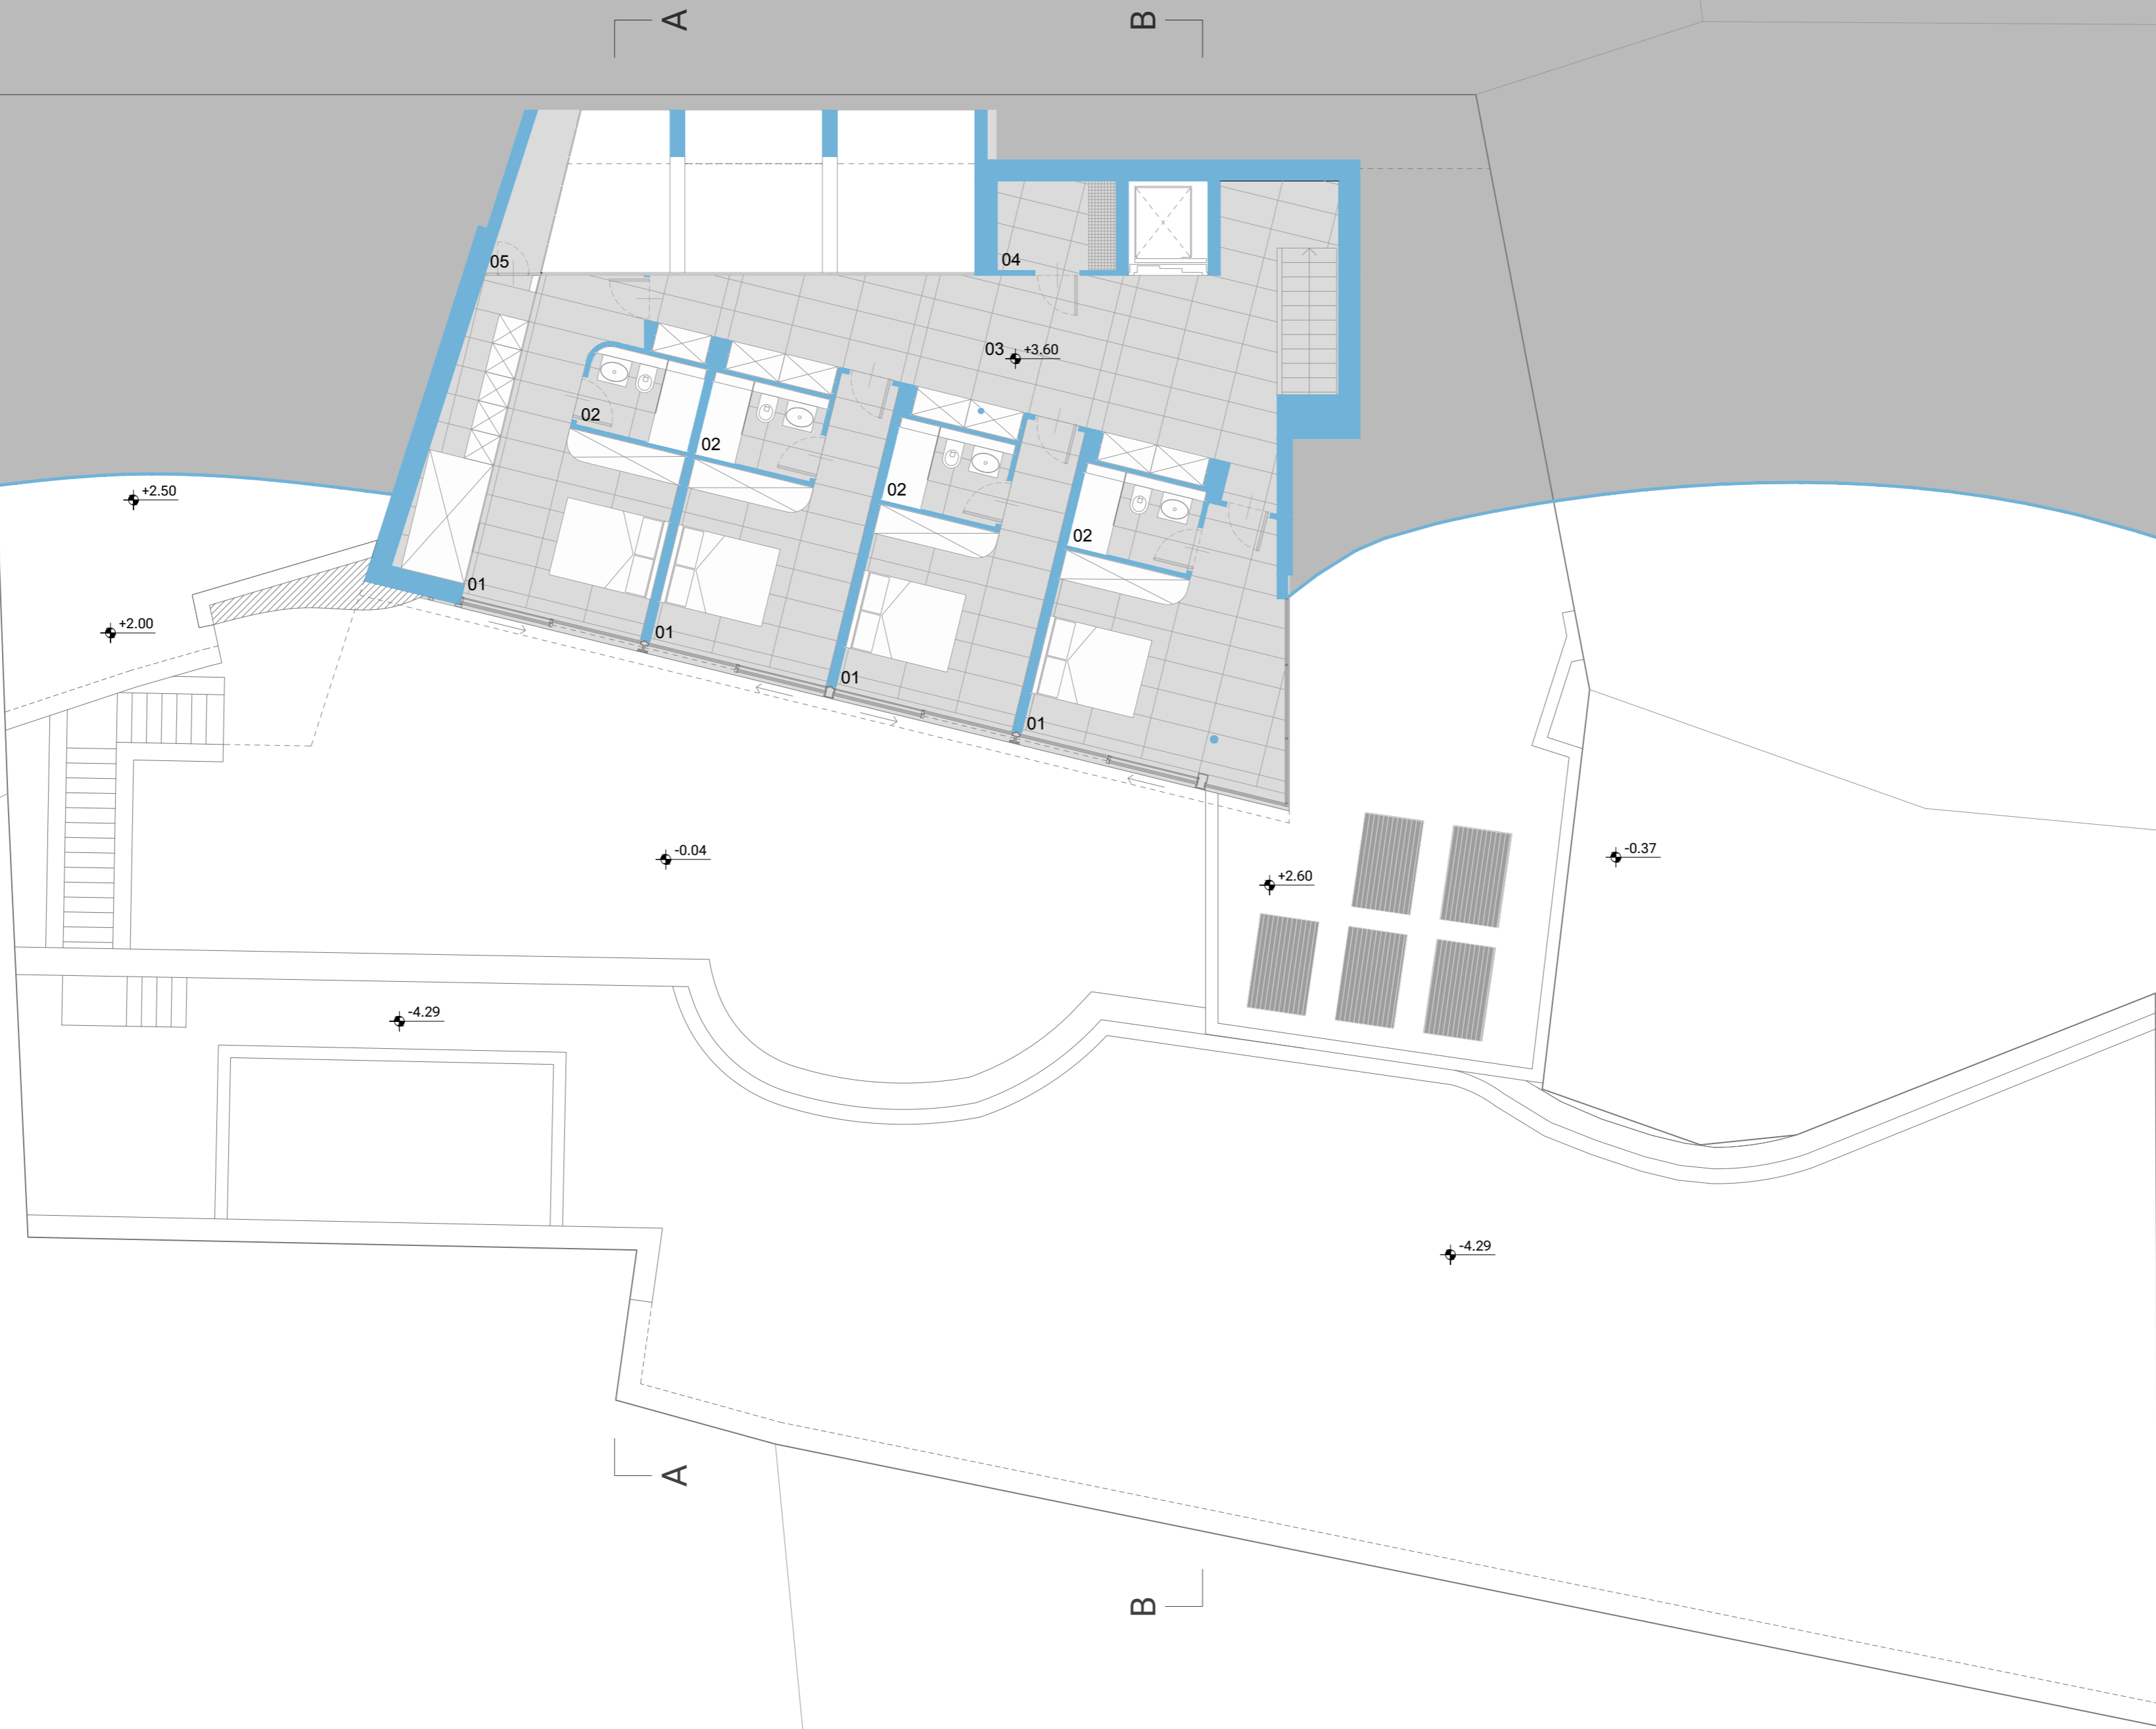

LEGENDE

- 01 Schlafzimmer
- 02 Badezimmer
- 03 Vorraum / Diele
- 04 Lagerraum
- 05 Installationsschacht

