




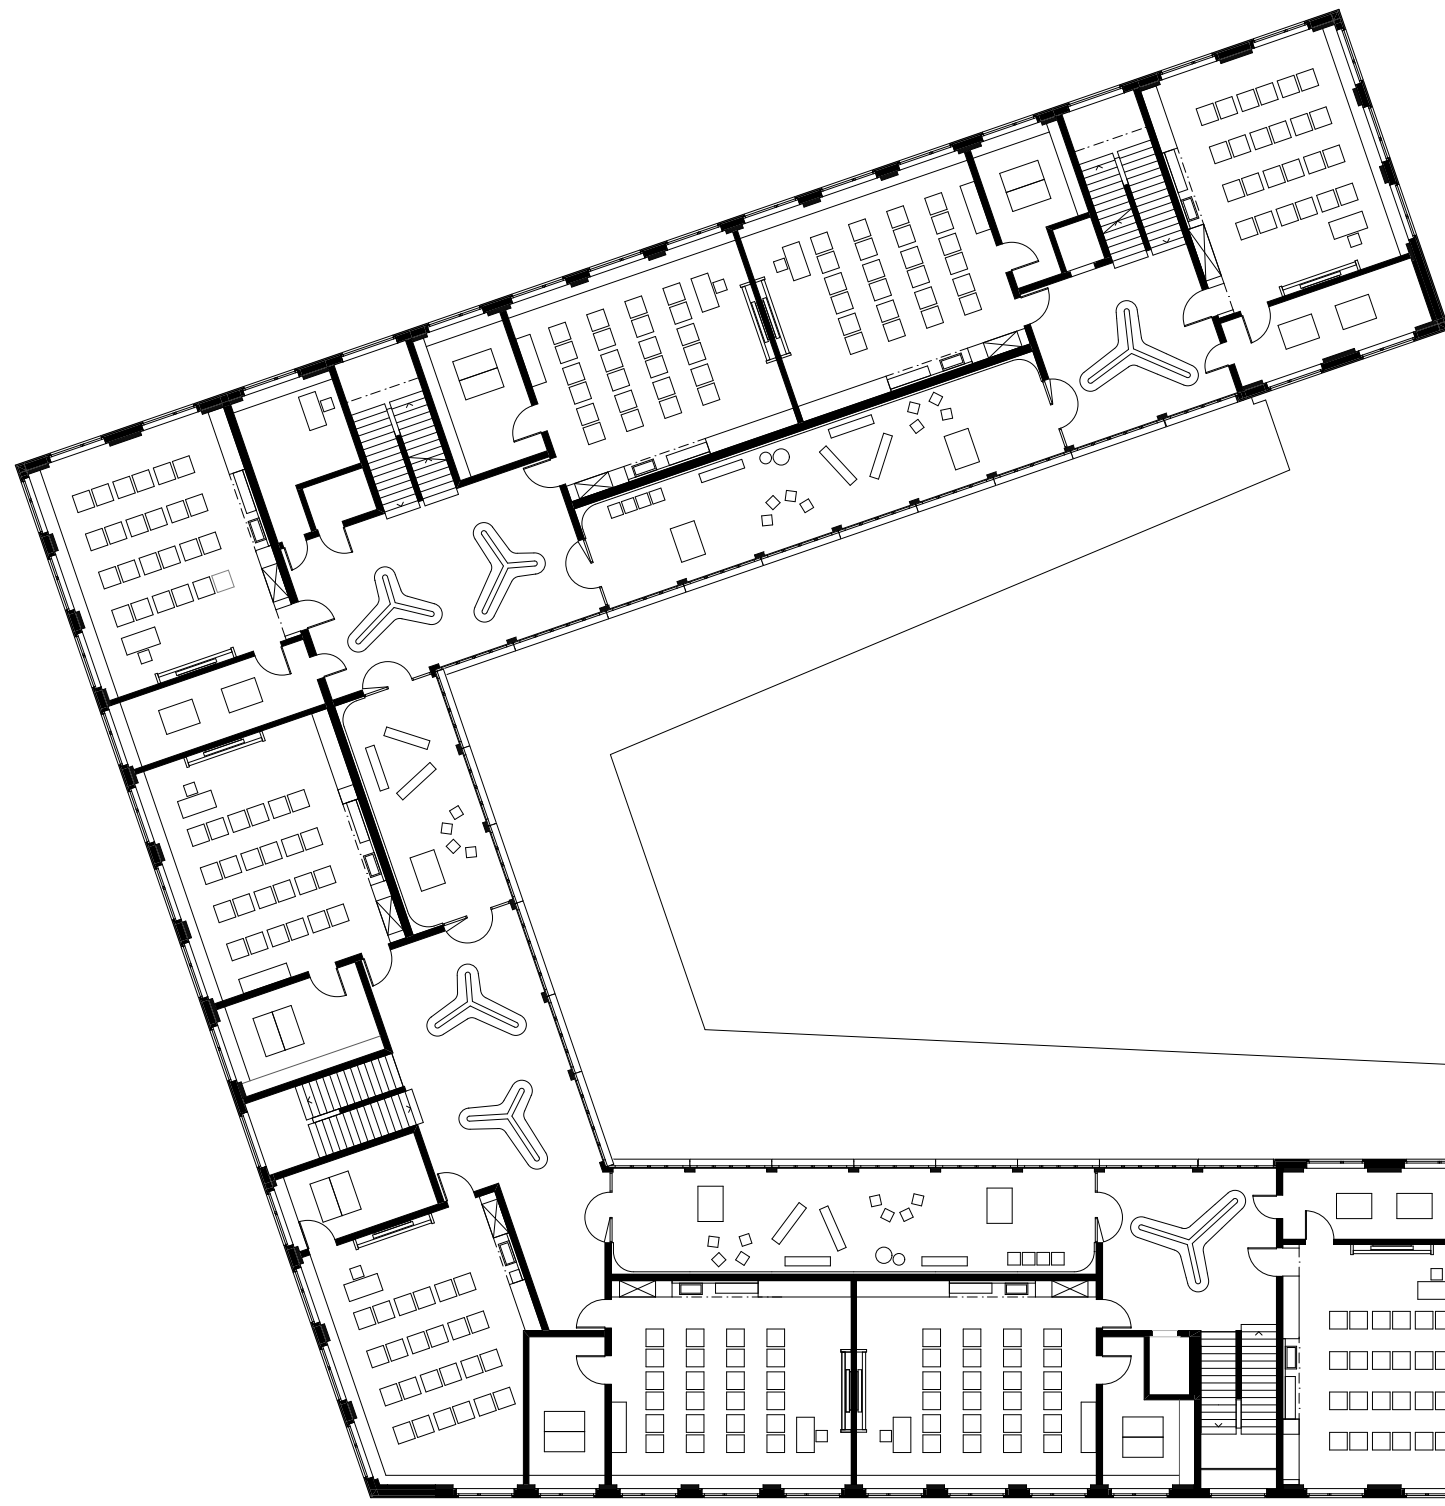

1. Obergeschoss

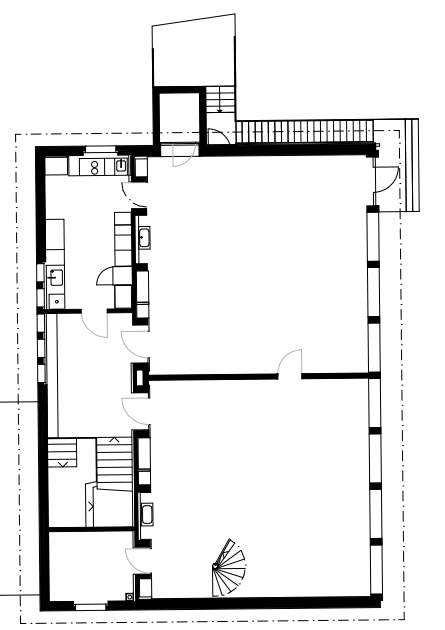

Schulanlage Feld, Feldmeilen

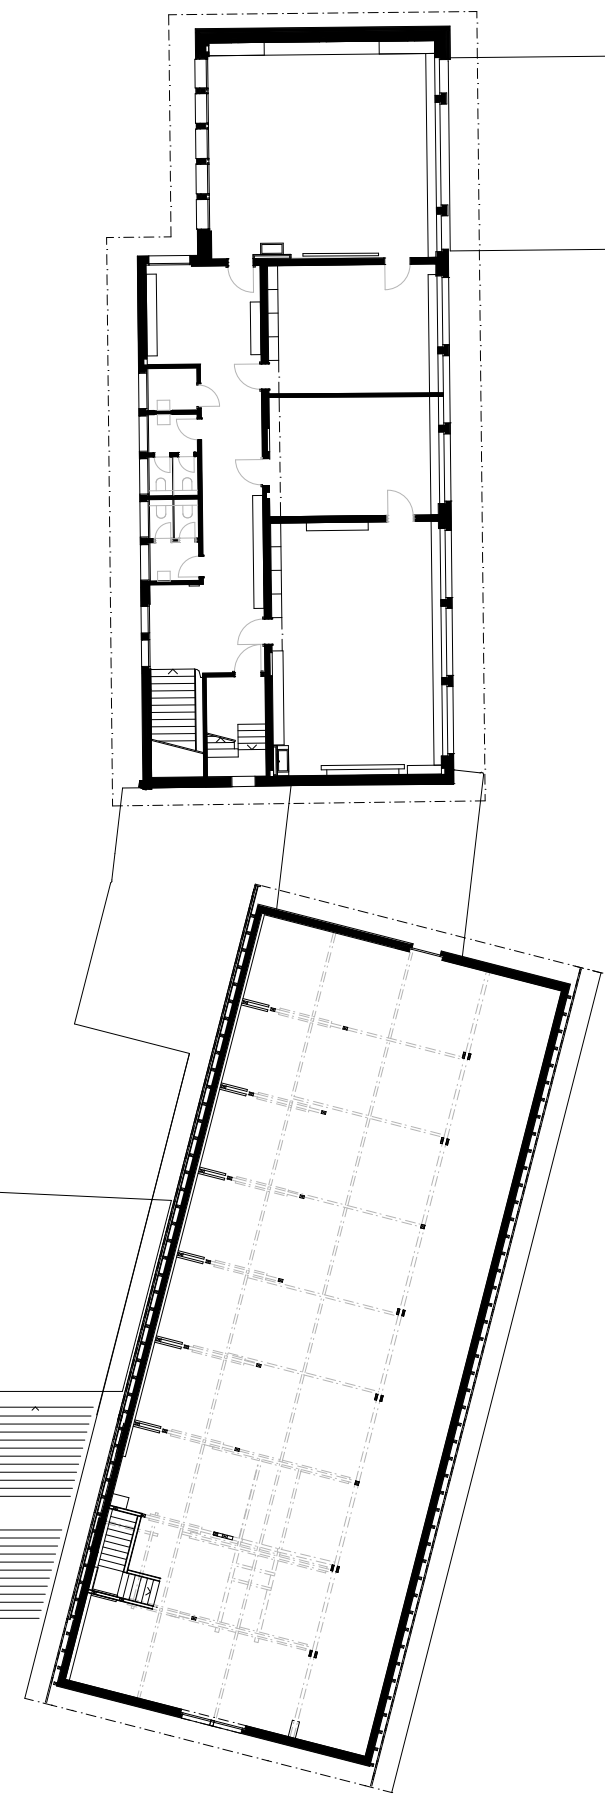