


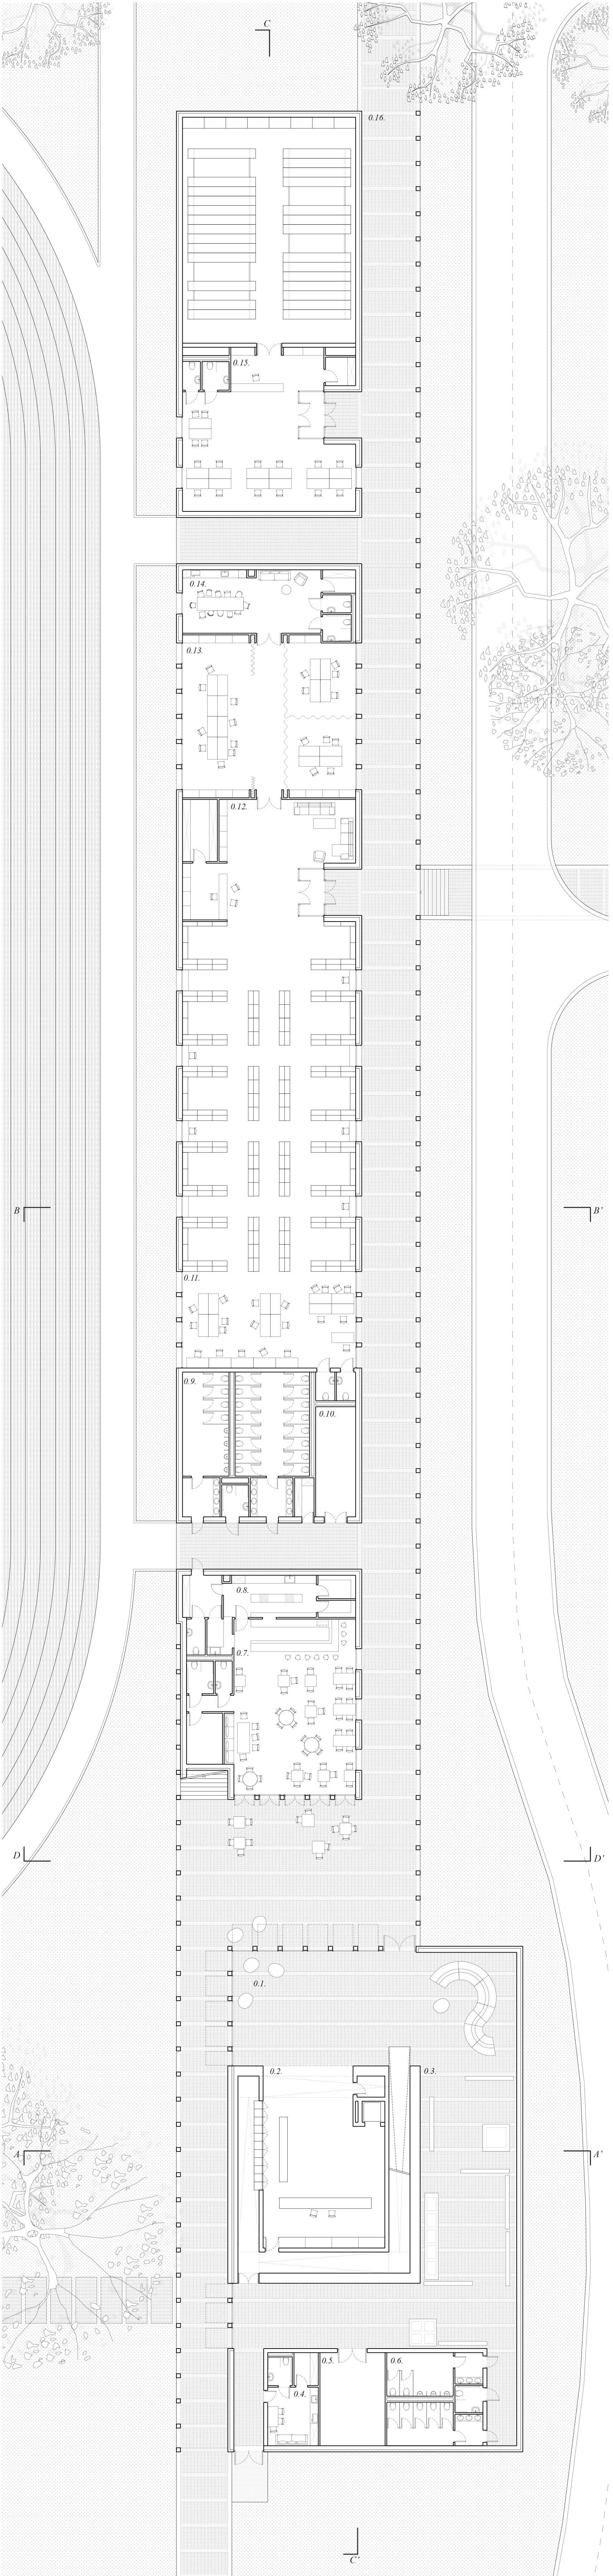

plan 1:200
0.1. - foyer ; 0.2. - réception du musée, vestiaire ; 0.3. - espace d'exposition temporaire ; 0.4. - salle du personnel ; 0.5. - stockage ;
0.6. - toilettes ; 0.7. - café ; 0.8. - cuisine ; 0.9. - toilettes publiques ; 0.10. - entrepôt/local technique ; 0.11. - salle de lecture ; 0.12.
bibliothèque ; 0.13. - espace de travail collaboratif ; 0.14. - espace commun ; 0.15. - archives ; 0.16. - passage ouvert

