

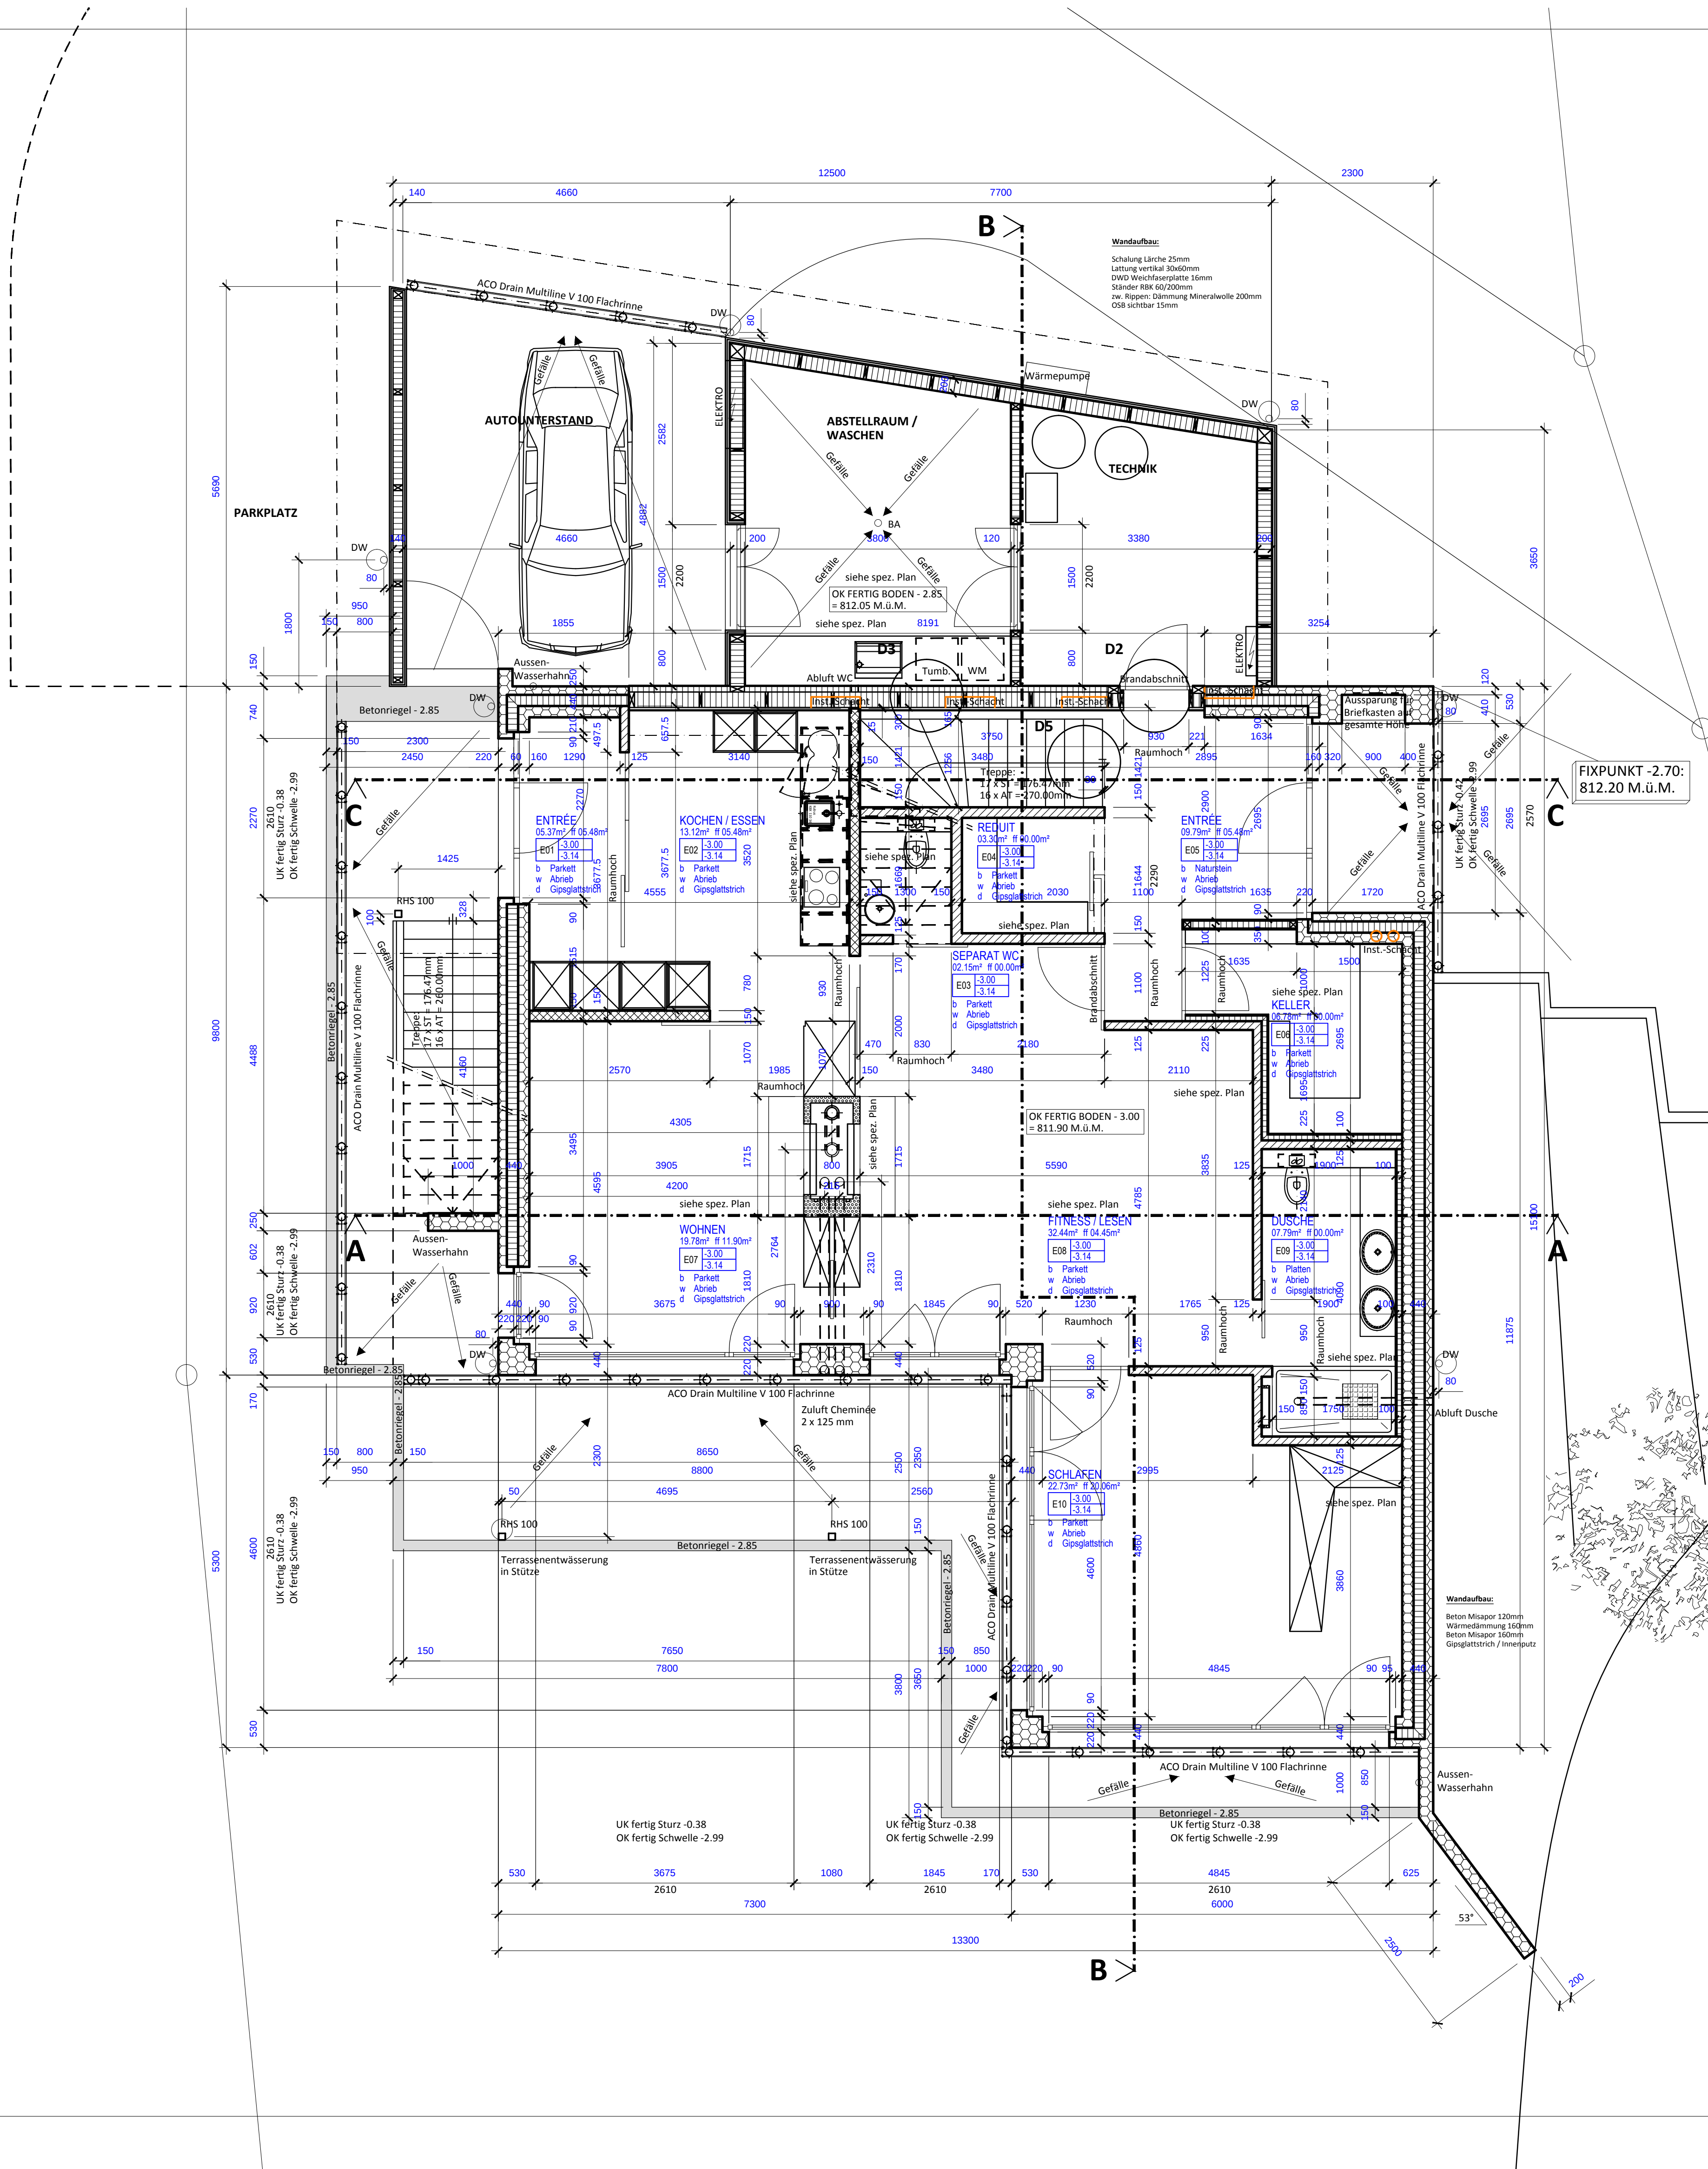


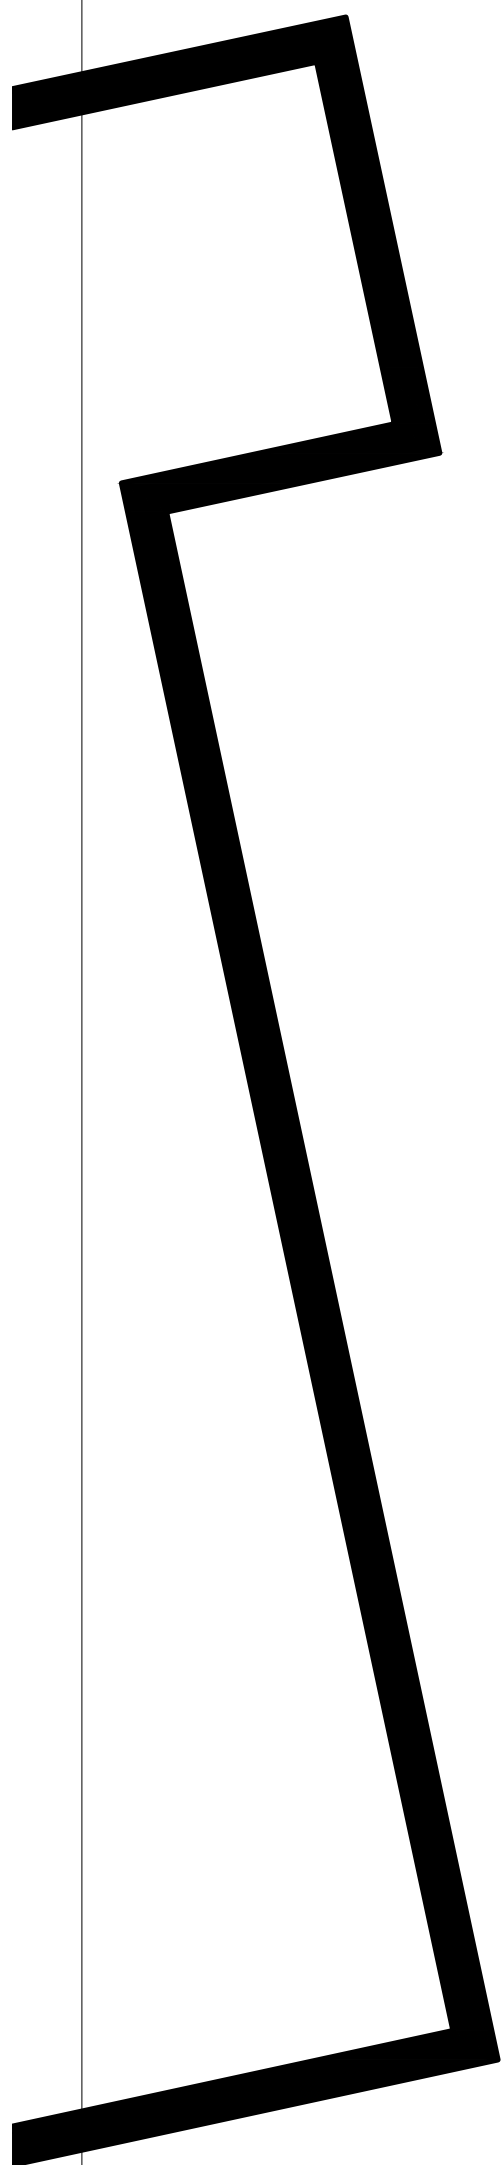


Detail D3

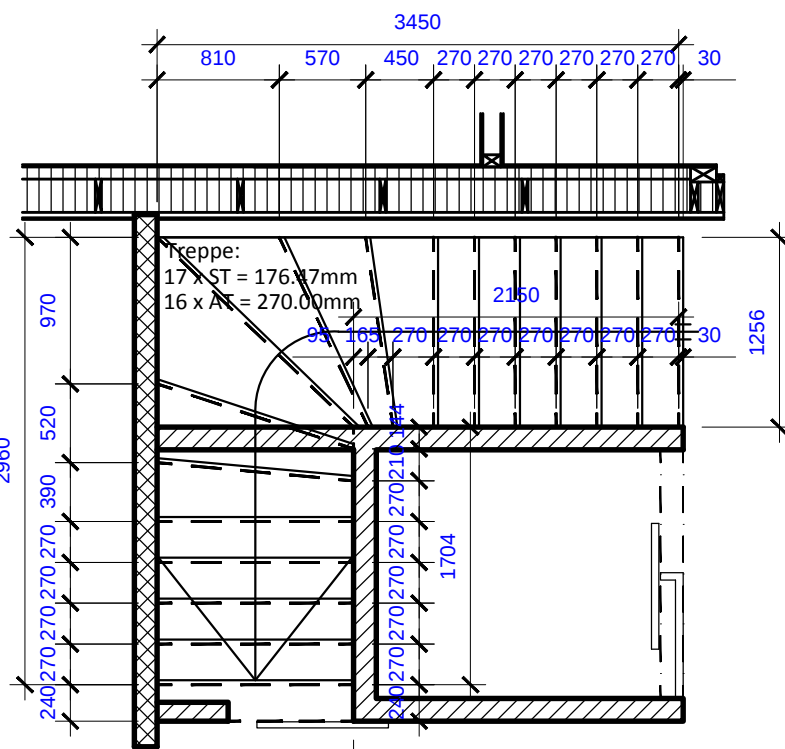


Treppe EG - OG

Detail D2

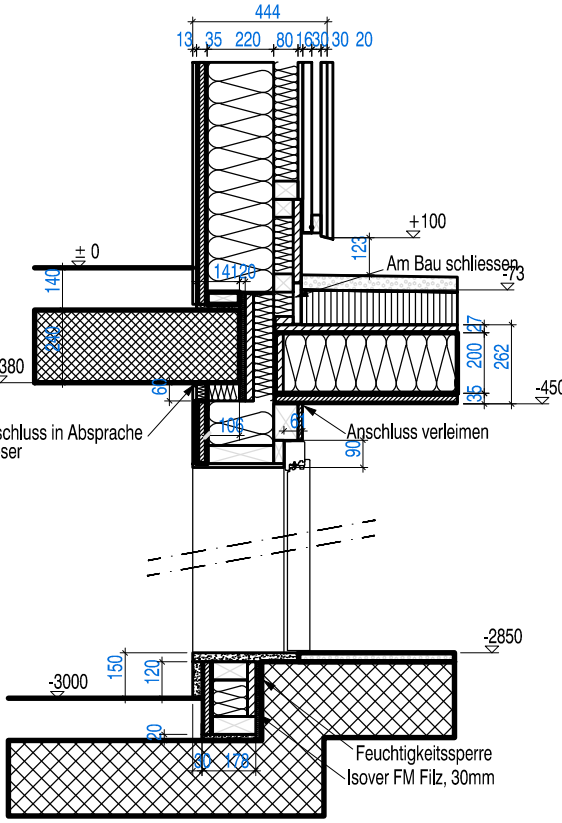

Detail D5

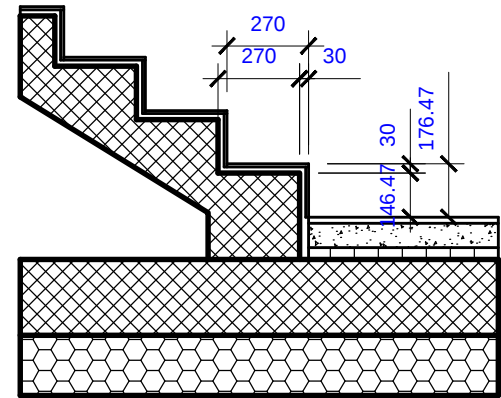

artlesa
interior design

OBJEKT:	GENERATIONENHAUS DIEMTIGEN
PLAN:	GRUNDRISS ERDGESCHOSS
PROJEKT NR:	11076
GEZEICHNET:	LUA
MASSSTAB:	1:50
FORMAT:	840 / 594
DATUM:	05.12.2012
REVIDIERT:	17.12.2012 14.01.2013
23.01.2013	30.01.2013 25.02.2013
15.03.2013	28.03.2013 15.04.2013
23.04.2013	29.04.2013 16.03.2015

- Die Bauleitung übernimmt infolge möglicher Massstoleranzen keine Garantie der Baumasse. Alle Masse sind vorgängig am Bau zu kontrollieren. Massdifferenzen sind der Bauleitung unverzüglich mitzuteilen.
- Alle Masse sind Rohmasse.
- Türhöhen gelten ab OK fertig Boden, resp. höherer Schwelle bis UK roher Sturz.
- Fensterhöhen gelten ab OK fertiger Schwelle, resp. ab fertigem Fensterbank bis UK roher Sturz.

LEGENDE	
	STAHLBETON
	MISAPOR
	BACKSTEIN
	YTONG
	HOLZBAU / LEICHTBAU
	WÄRMEDÄMMUNG / VACUSPEED
	UNTERLAGSBODEN

artesa sa

artlesa sa
Wasserwerkstrasse 20
CH - 3011 Bern
Telefon 031 310 51 00
Telefax 031 310 51 05
info@artlesa.ch