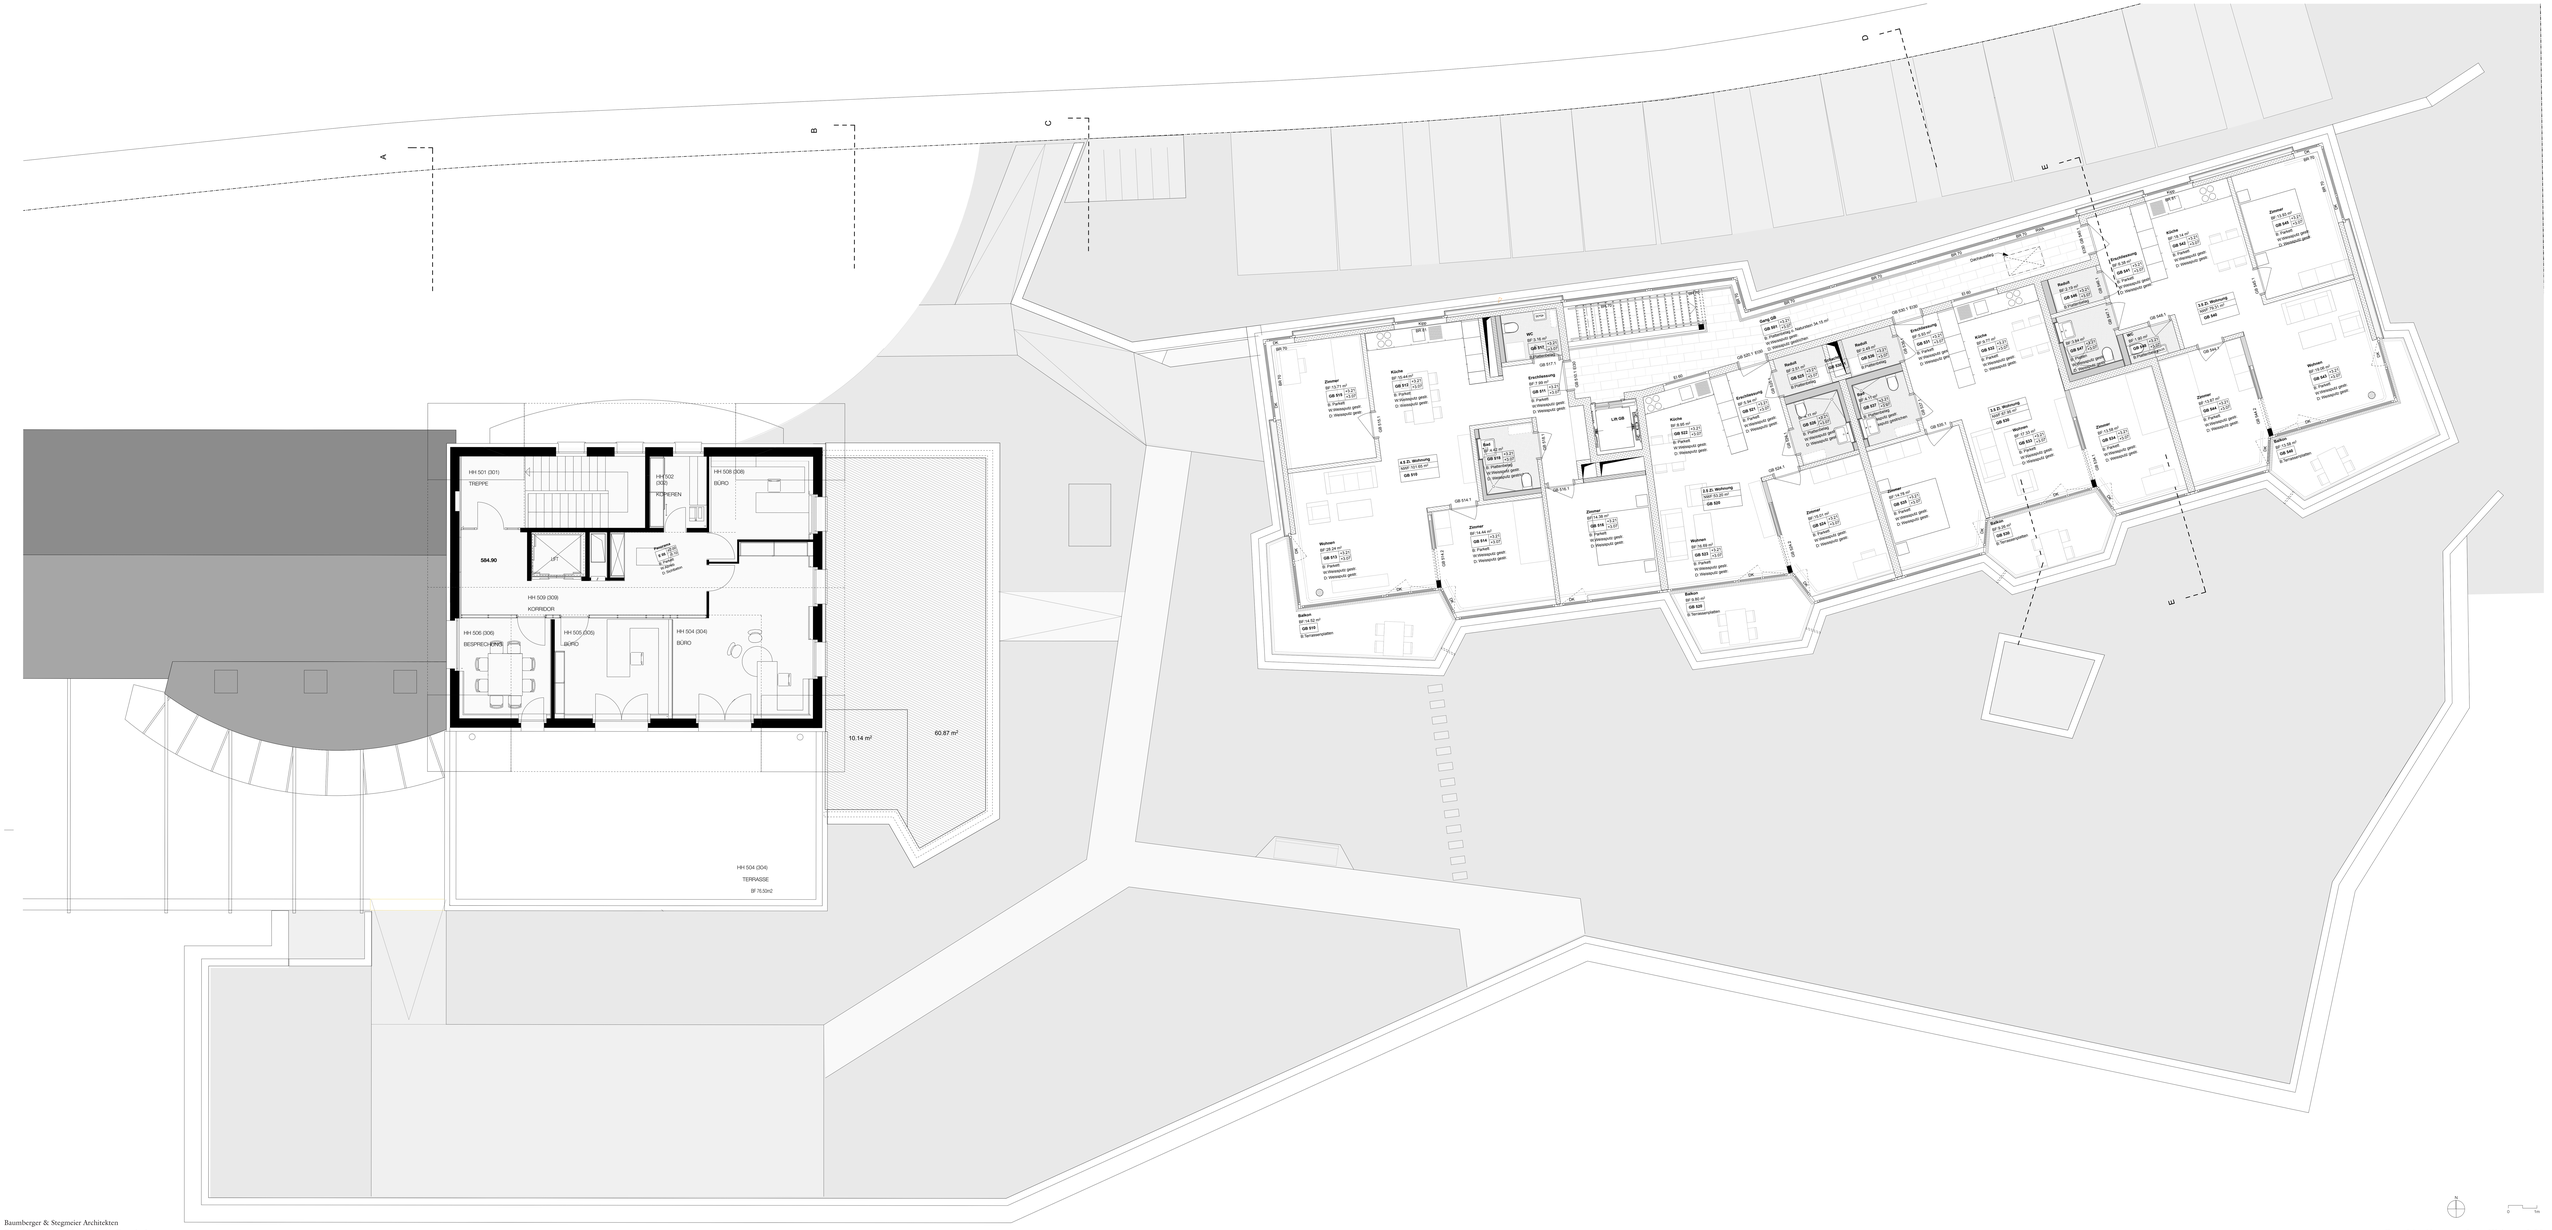

Baumberger & Stegmeier Architekten

Psychiatrische Altersklinik Bergheim

Grundriss Altersgerechtes Wohnen 1:50