




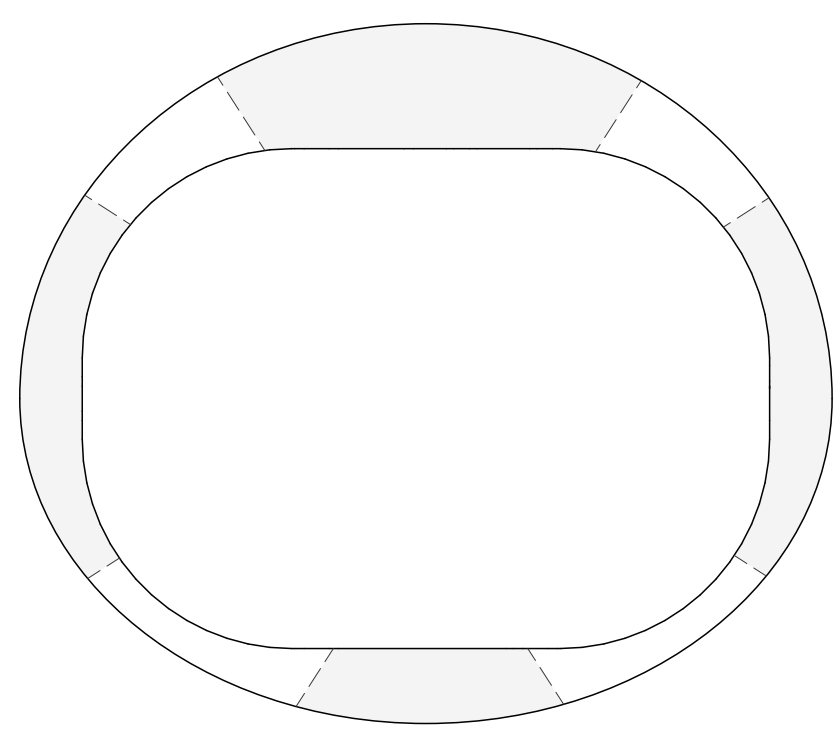


Forme

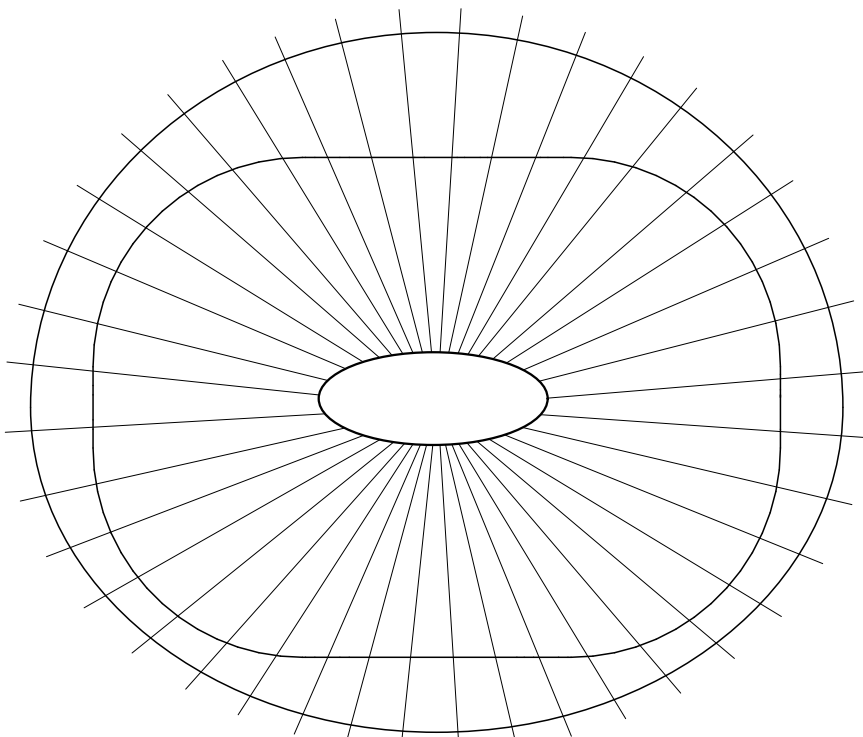


Radiale

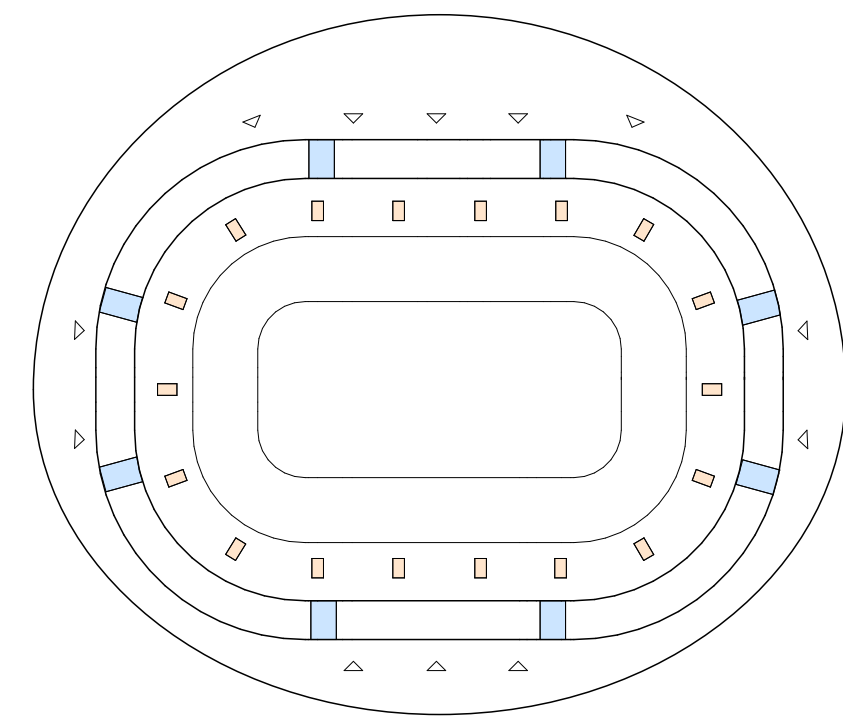


Circulation horizontale

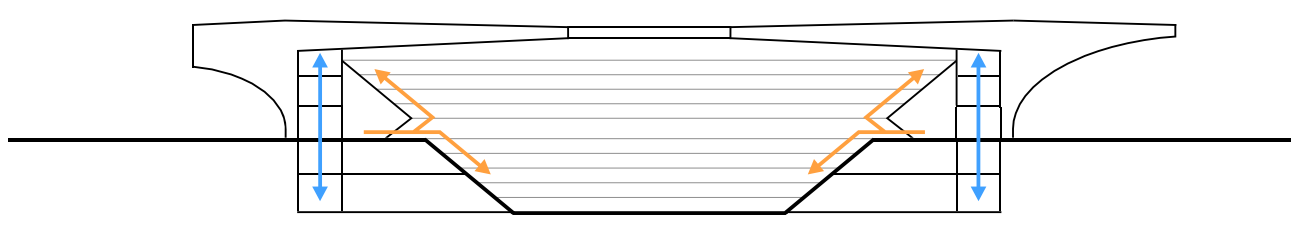


Circulation verticale

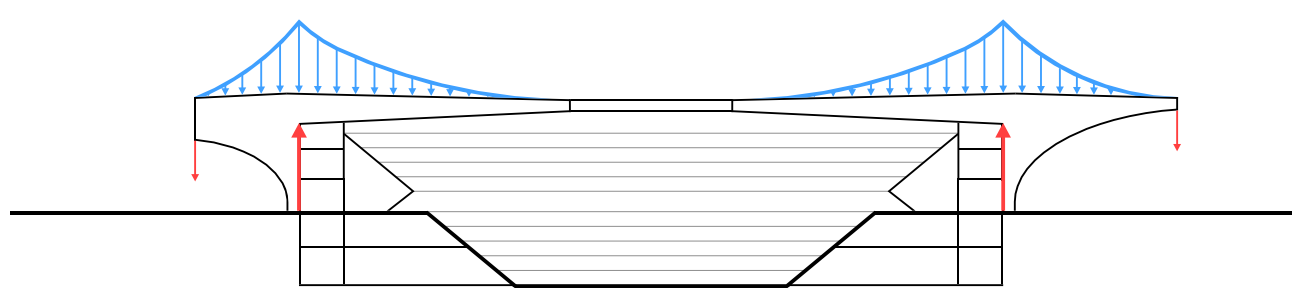


Structure

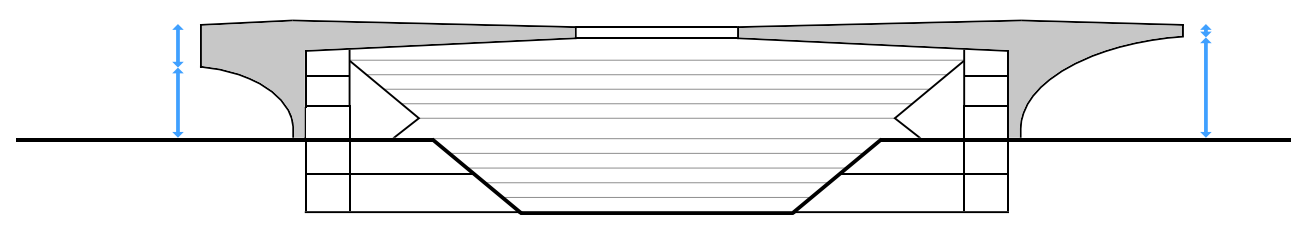

Réponse structurelle

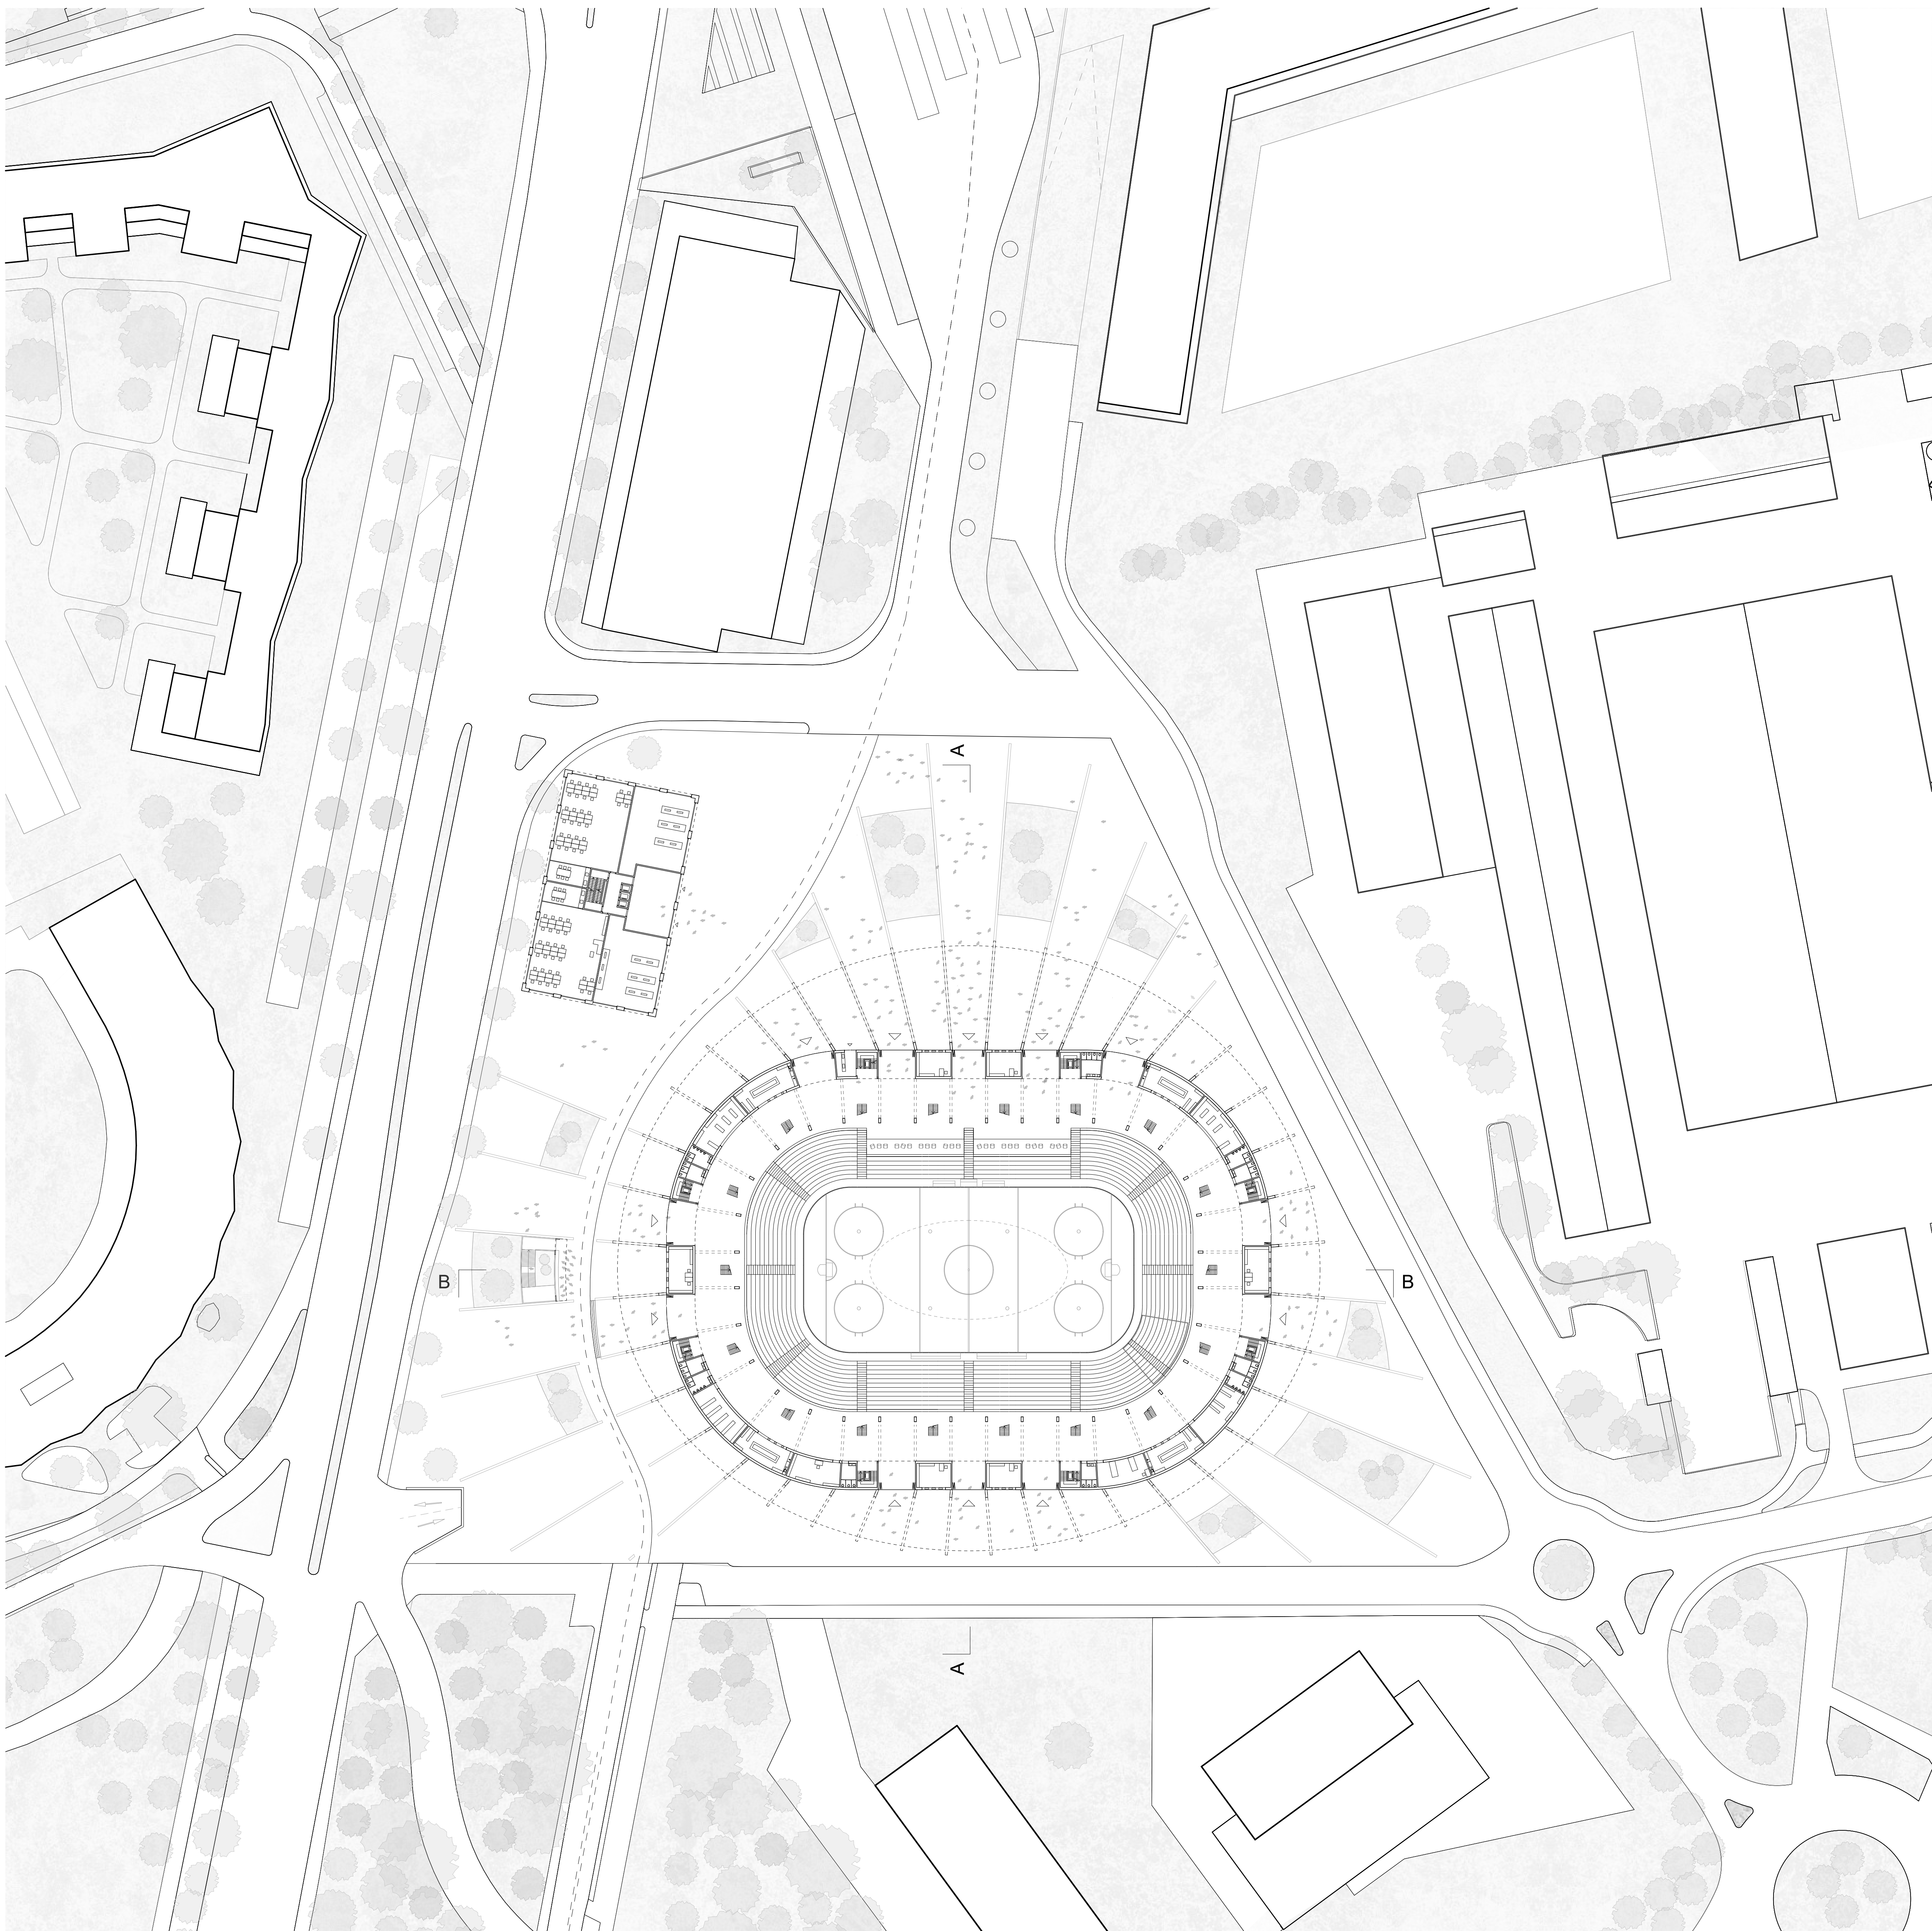

Plan du niveau 0

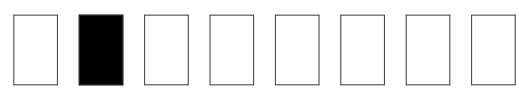

JURY

Atelier Lacroix-Chessex
Vullioud Simon

échelle 1/500 0 5 15 25 50