


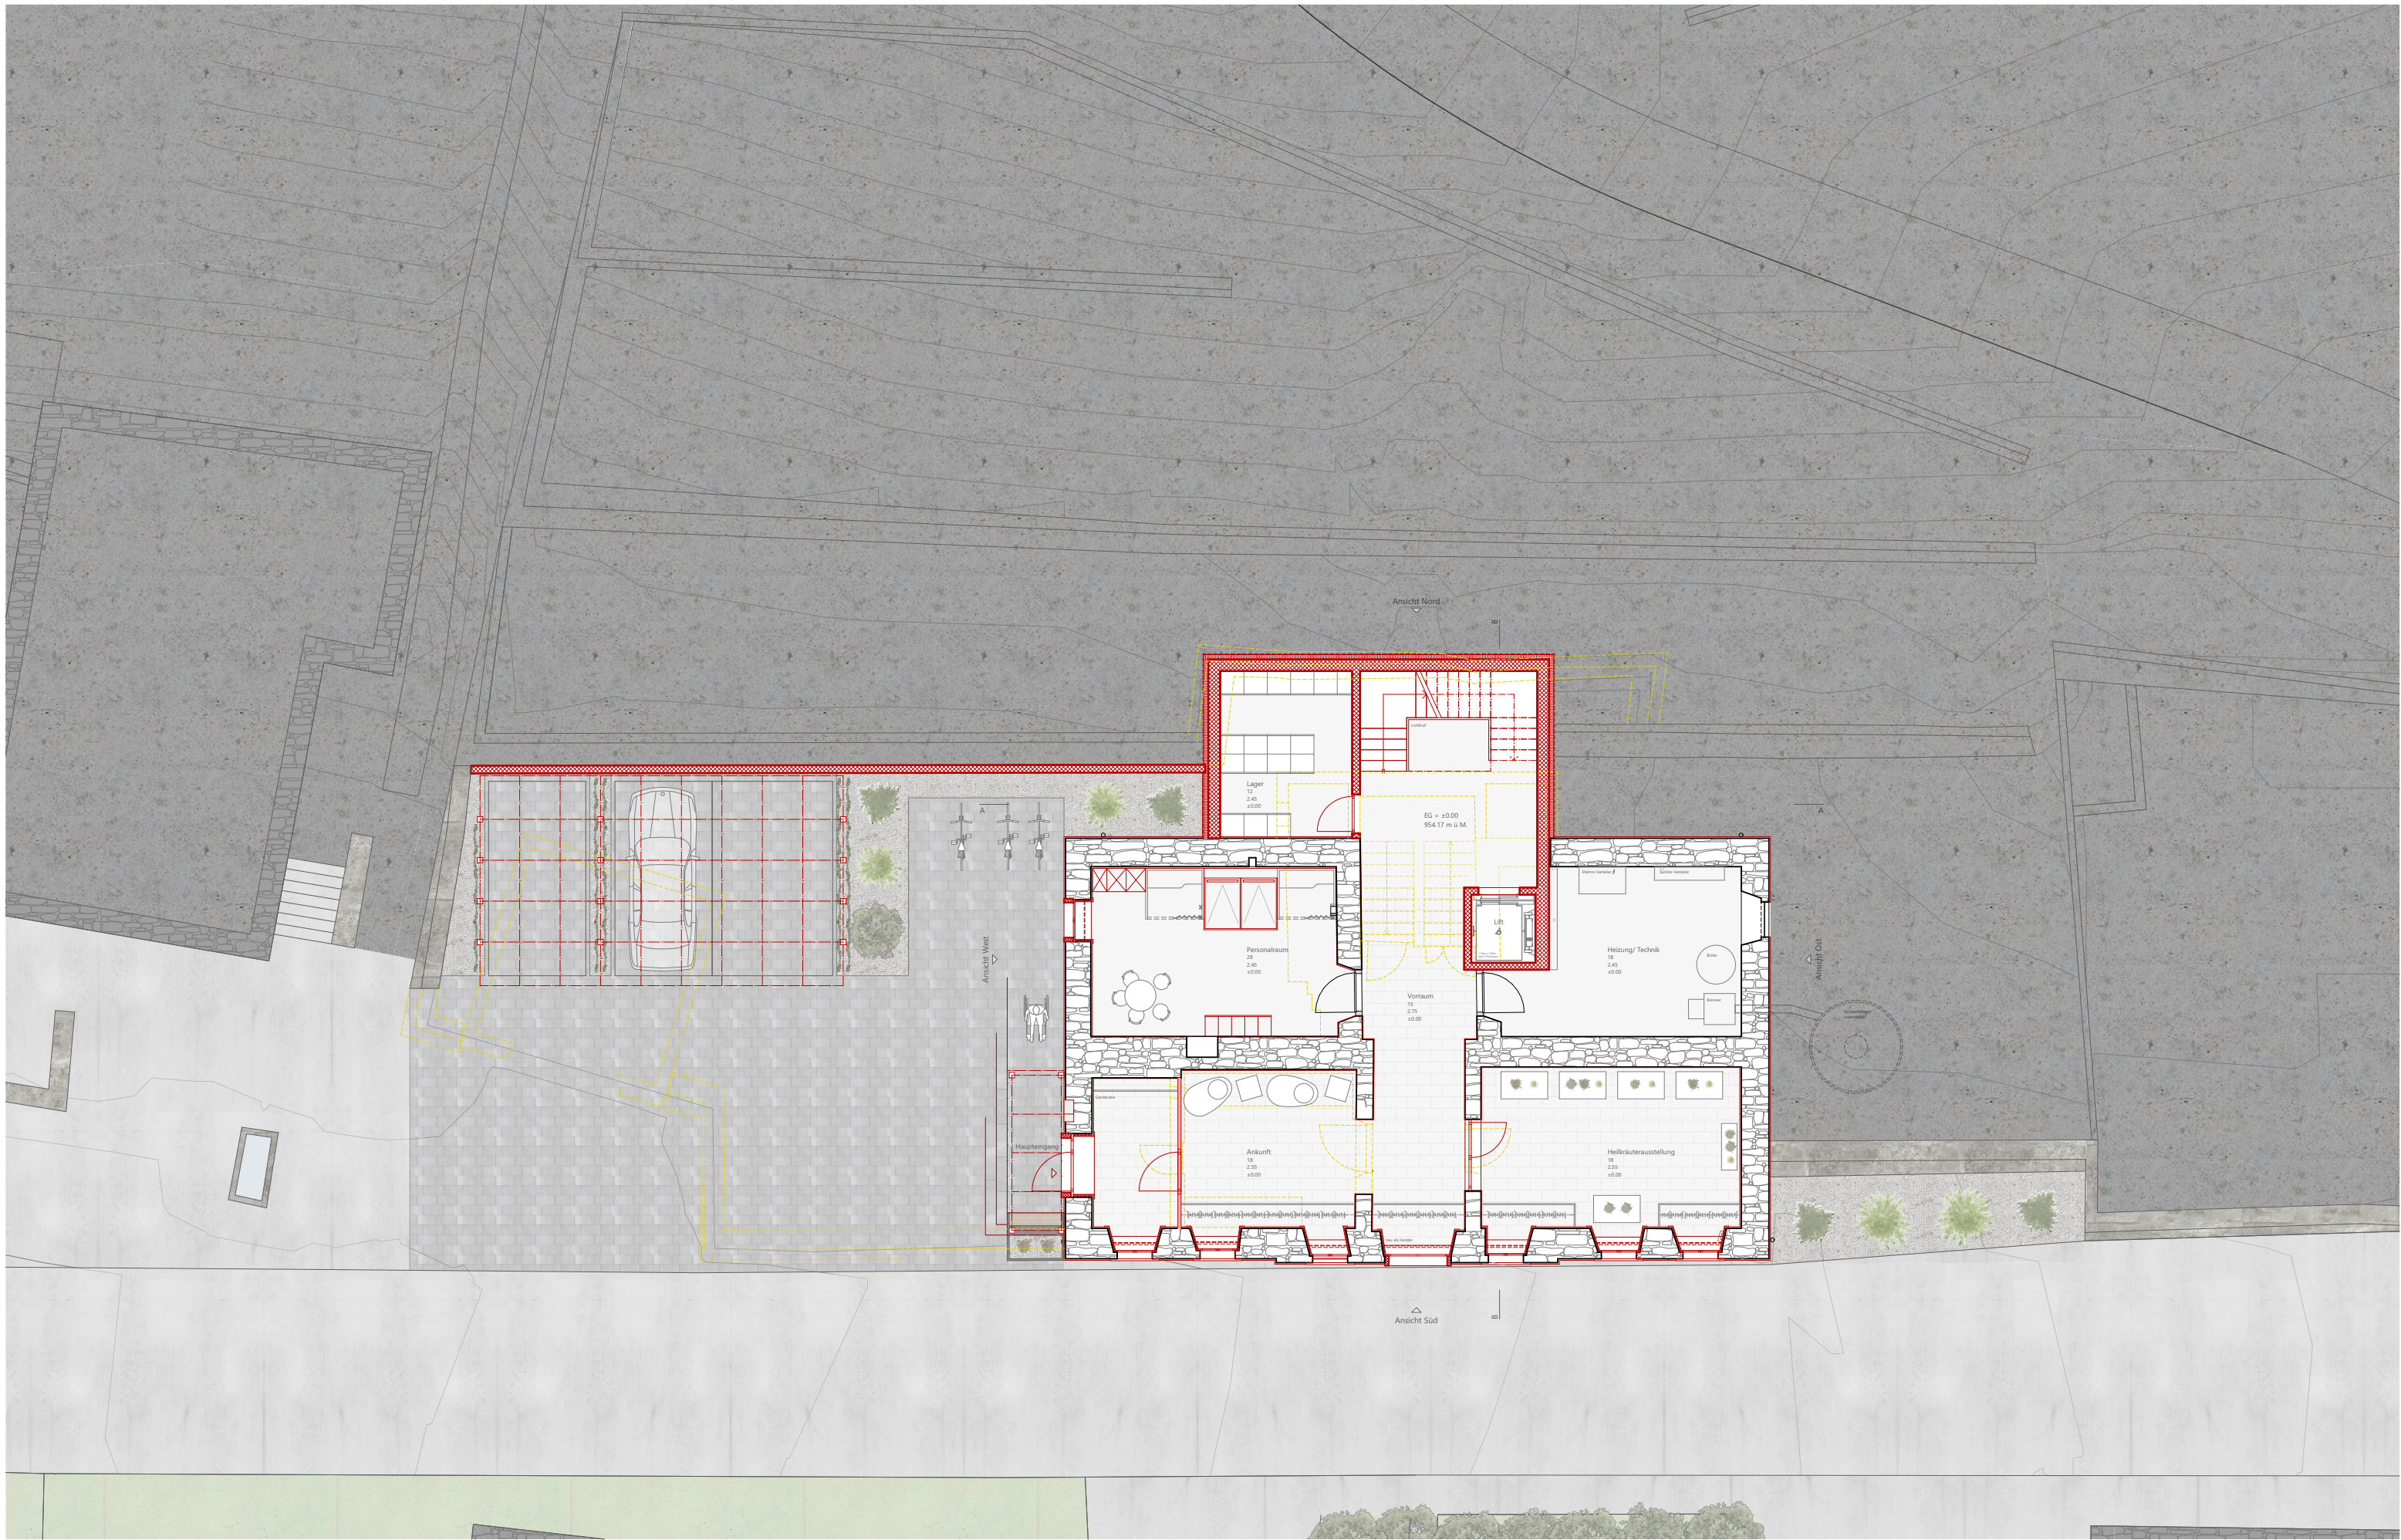

Erdgeschoss | 1:150

