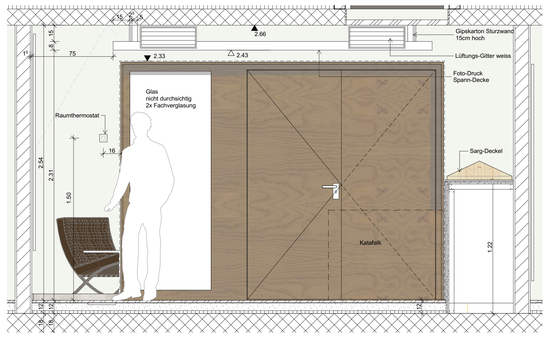

Ansicht 1

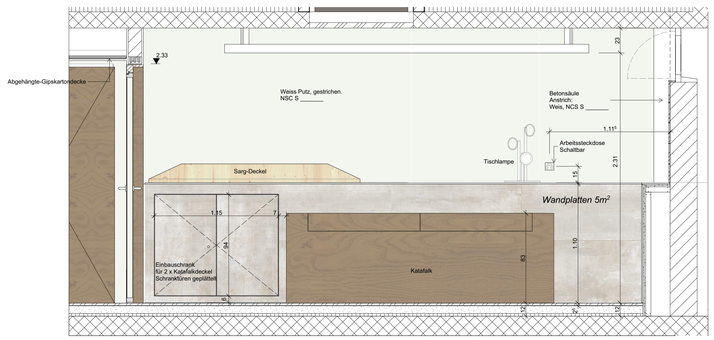

Ansicht 2

KATAFALK:

Echtholz Furnier, Eiche, ohne Äste,
Lasur Farbe: gräulich/weiss, mit UV-Schutz

Scharnier: Edelstahl

Tür Knauf: Edelstahl

PLATTEN:

SABAG home
P: 570.72131
59.7 X 119.7 cm
rektifiziert,
white naturale
R10/A + B/F MK/V2

Lampen-Typen auf dem Plan Deckenspiegel

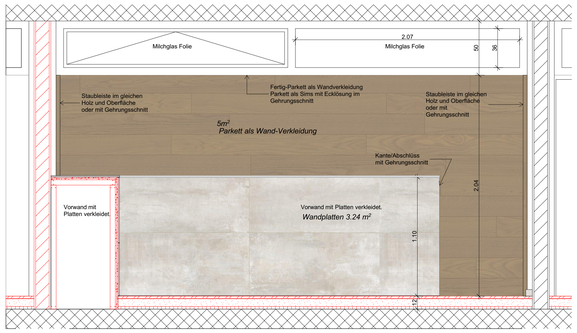

Ansicht 3

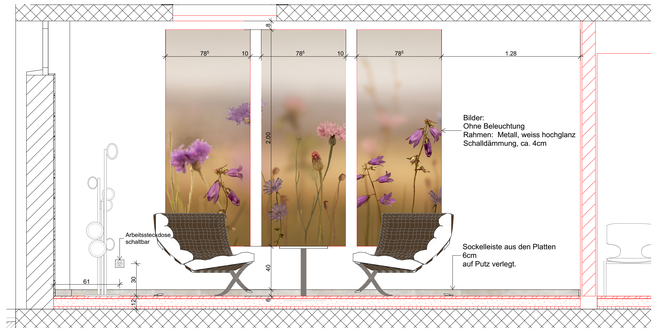

Ansicht 4

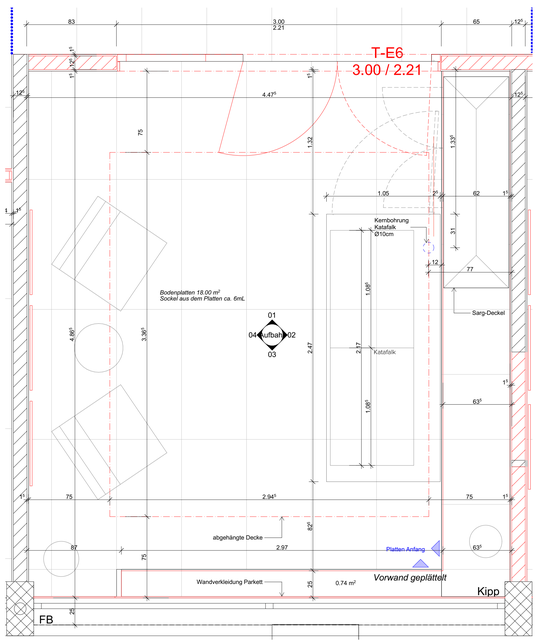

Grundriss Aufbahrungszimmer 1 - 3

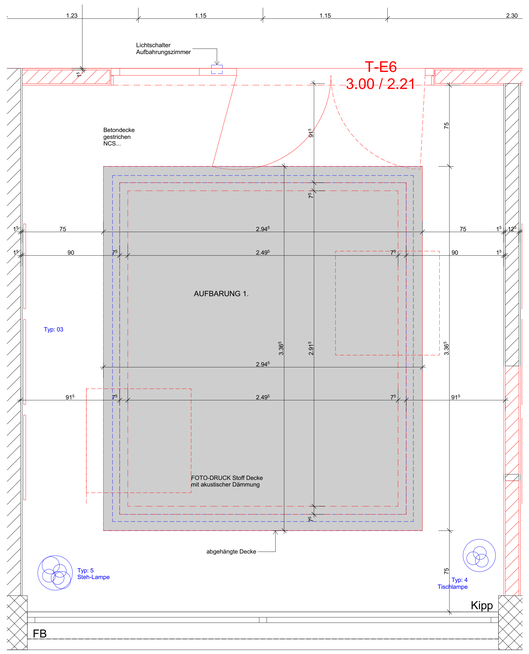

Deckenspiegel Aufbahrungszimmer 1 - 3

PLANLEGENDEN:

ALLE MASSE SIND ROHMASSE UND VOM UNTERNEHMER AM BAU ZU KONTROLLIEREN

	BETON	SW	SCHWELLENHÖHE	FB	FERTIG BODEN
	BACKSTEIN	BR	BRÜSTUNGSHÖHE	RB	ROH BODEN
	KALKSANDSTEIN	ST	STURZHÖHE	RD	ROH DECKE
	BETONFERTIGELEMENTE	OK	OBERKANT	UKD	UNTERKANT DECKE
	MÖRTEL, GIPS	UK	UNTERKANT	F.	FERTIG
	HOLZ	AK	AUSSERKANT	R.	ROH
	DÄMMSTOFFE				
	NATURSTEIN	TÜR- UND FENSTERHÖHEN GEMESSEN AB OK FERTIG HÖHEREM BODEN,			
	SPERRSCHICHT	SCHWELLE, bzw. FENSTERBANK BIS UK ROH STURZ.			

K	KURBEL	KS	KÜHLSCHRANK	BA	BODENABLAUF
M	MOTOR / ELEKTROANTRIEB	BO	BACKOFEN	NÜ	NOTÜBERLAUF
I	LEERROHR FÜR ELEKTROANTRIEB	KH	KOCHHERD	FS	FALLSTRANG
DK	DREHKIPP-FLÜGEL	MI	MIKROWELLE	PU	PUTZÖFFNUNG
		ST	STEAMER	KA	KANALISATIONSANSCHLUSS
KL	KLAPPLADEN	GS	GESCHIRRSPÜLER	DW	DACHWASSERLEITUNG
SL	SCHIEBELADEN	WM	WASCHMASCHINE	DIL	DILATATION
LAM	LAMELLENSTOREN	WT(TU)	WÄSCHETROCKNER (TUMBLER)	LS	LICHTSCHACHT
RAF	VERBUNDRAFFSTOREN	RL-WT	RAUMLUFT-WÄSCHETROCKNER		
SO	SONNESTOREN (MARKISE)	RAD	RADIATOR		
SS	SENKRECHTSSCHATTUNG (STOFF)	HTR	HANDTUCHRADIATOR		
BFB	BETONFENSTERBANK				
MFB	METALLFENSTERBANK				
BSW	BETON / ZEMENTSCHWELLE				
TS	TÜRSCHLIESSER	INST	INSTALLATIONSSCHACHT	PT	PANZERTÜRE
EI30	BRANDSCHUTZTÜRE MIT ZULASSUNG	SAV	SANITÄRVERTEILUNG	PD	PANZERDECKEL
WLP	WASSERLÖSCHPOSTEN	BHV	BODENHEIZUNGSVERTEILUNG	NA	NOTAUSSTEIG
HFL	HANDFEUERLÖSCHER	ELV	ELEKTROVERTEILUNG	FR	FLUCHTROHRE
RWA	RAUCH- UND WÄRMEABZUG	KRL	KONTROLLIERTE RAUMLÜFTUNG	ÜV	ÜBERDRUCKVENTIL
NL	NOTLEUCHTE			VA	VENTILATIONSAGGREGAT
				TC	TROCKENKLOSETT

WG beraten entwickeln realisieren

FOX WÄLLE ARCHITEKTEN SIA

ARCHITEKT:
FOX WÄLLE ARCHITEKTEN SIA GmbH
ALTENMATTEWEG 2
CH-4144 ARLESHEIM

± 0.00 = 337.7 m ü.M.

BAUMANAGMENT:
WUNDERLINGUANCI AG
HOFACKERSTR. 71
CH-4132 MUTTENZ

AUFBAHRUNGSHALLE FRIEDHOF BROMHÜBEL
DORNACHWEG 7A 4144 ARLESHEIM

BAUHERR:
GEMEINDE ARLESHEIM
DOMPLATZ 8
CH-4144 ARLESHEIM

DETAILPLÄNE

Aufbahrungszimmer

MASSSTAB	1:20	PLAN Nr.	**1803 -**	**6.701**	**B**
GEZEICHNET	09.11.2021 / CFW	FORMAT	A0 quer / 118.9 x 84.1		

PLANREVISIONEN

INDEX	DATUM	NAME	ÄNDERUNG	INDEX	DATUM	NAME	ÄNDERUNG
A	13.12.2021	CFW	Ausschreibungspläne				
B	19.07.2022	JK	Revisionsplan				

ALLE MASSE SIND AM BAU ZU KONTROLLIEREN, ALLFÄLLIGE UNSTIMMIGKEITEN SIND DER BAULEITUNG SOFORT MITZUTEILEN

© DIESER PLAN IST URHEBERRECHTLICH GESCHÜTZT UND DARF NUR MIT GENEHMIGUNG VON FOX WÄLLE ARCHITEKTEN SIA VERWENDET UND VERVIELFÄLTIGT WERDEN

FOX WÄLLE ARCHITEKTEN SIA GMBH - ALTENMATTEWEG 2 - CH-4144 ARLESHEIM - TEL. 061 599 17 80 - INFO@FOXWAELLE.CH