
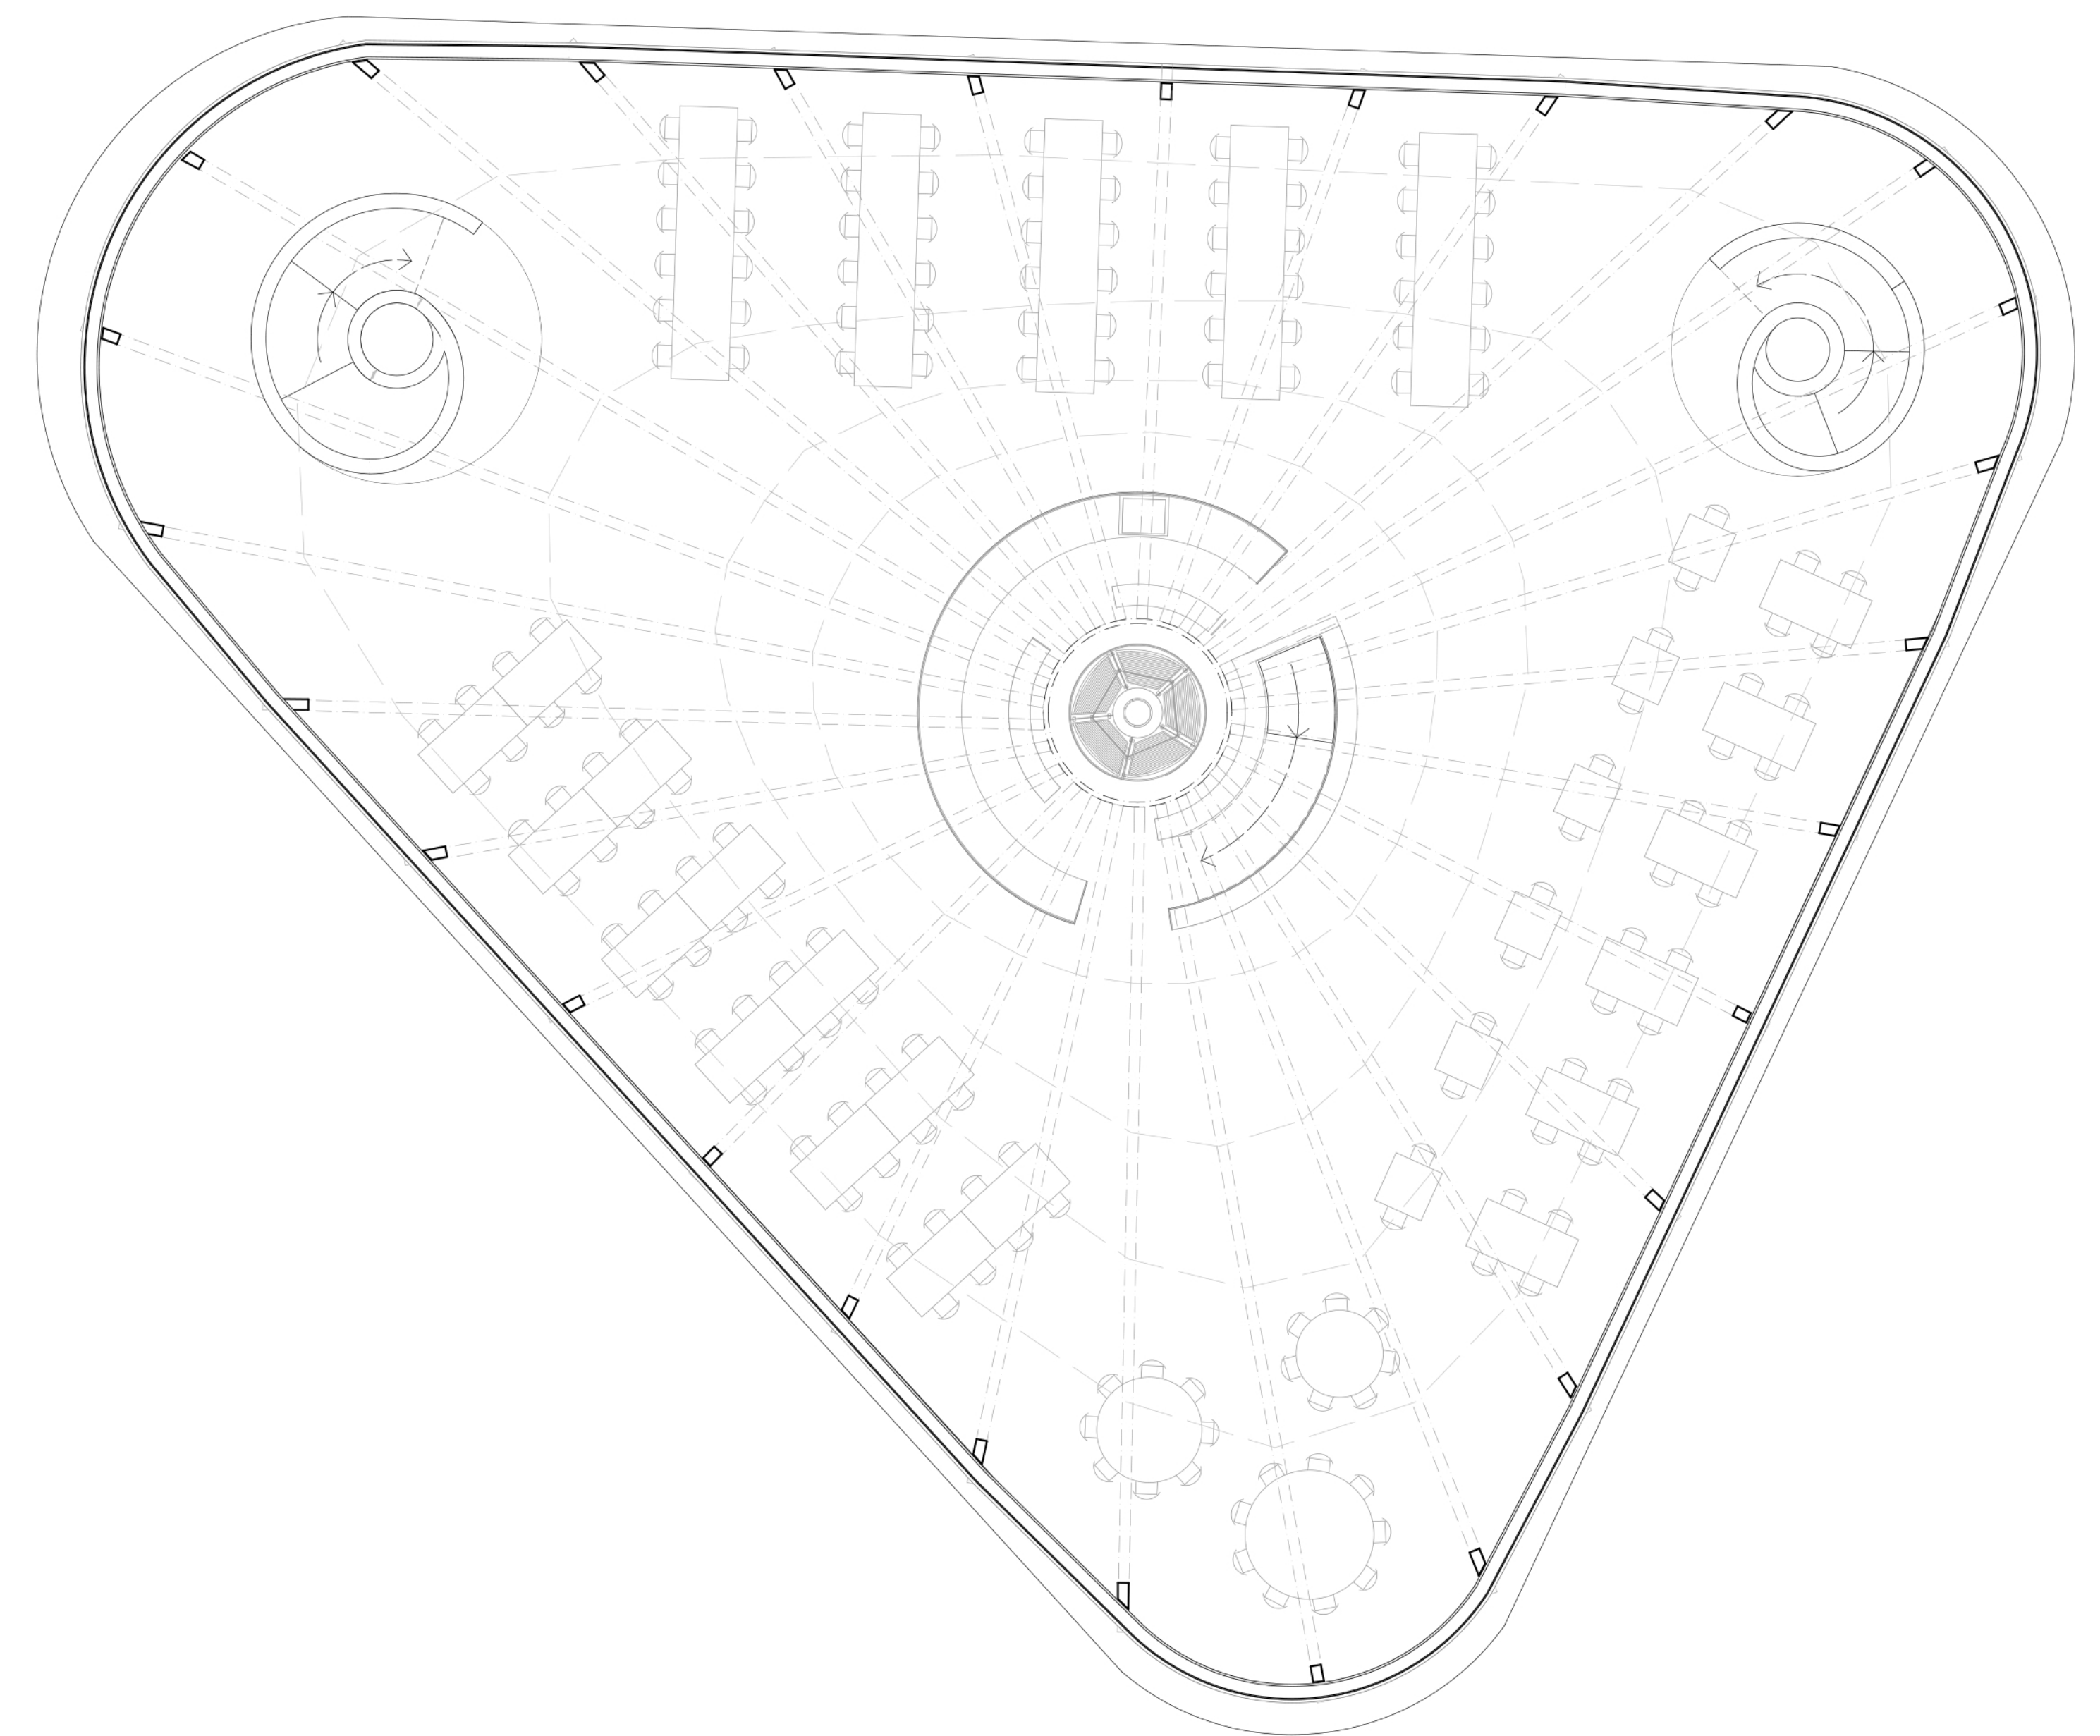


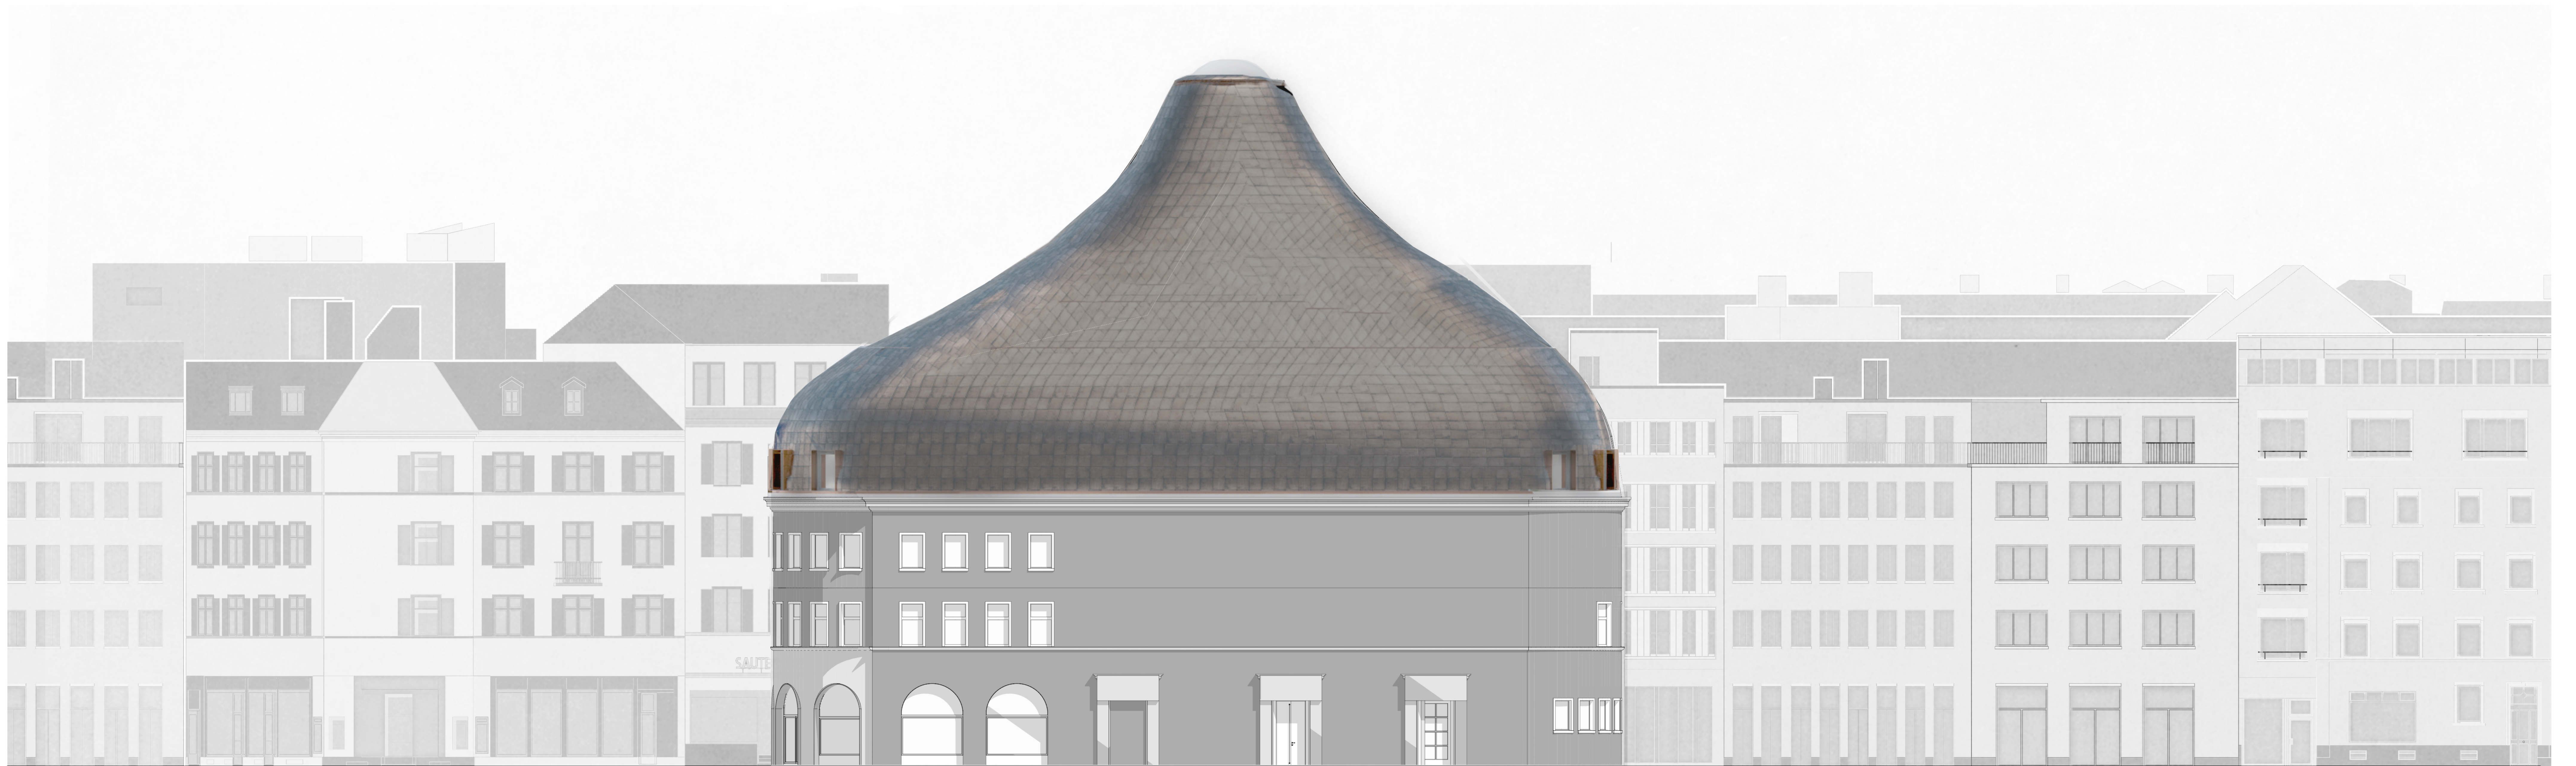

Ansicht Südwest und Grundrisse Aufstockung "La Cloche", MST 1:100