


A

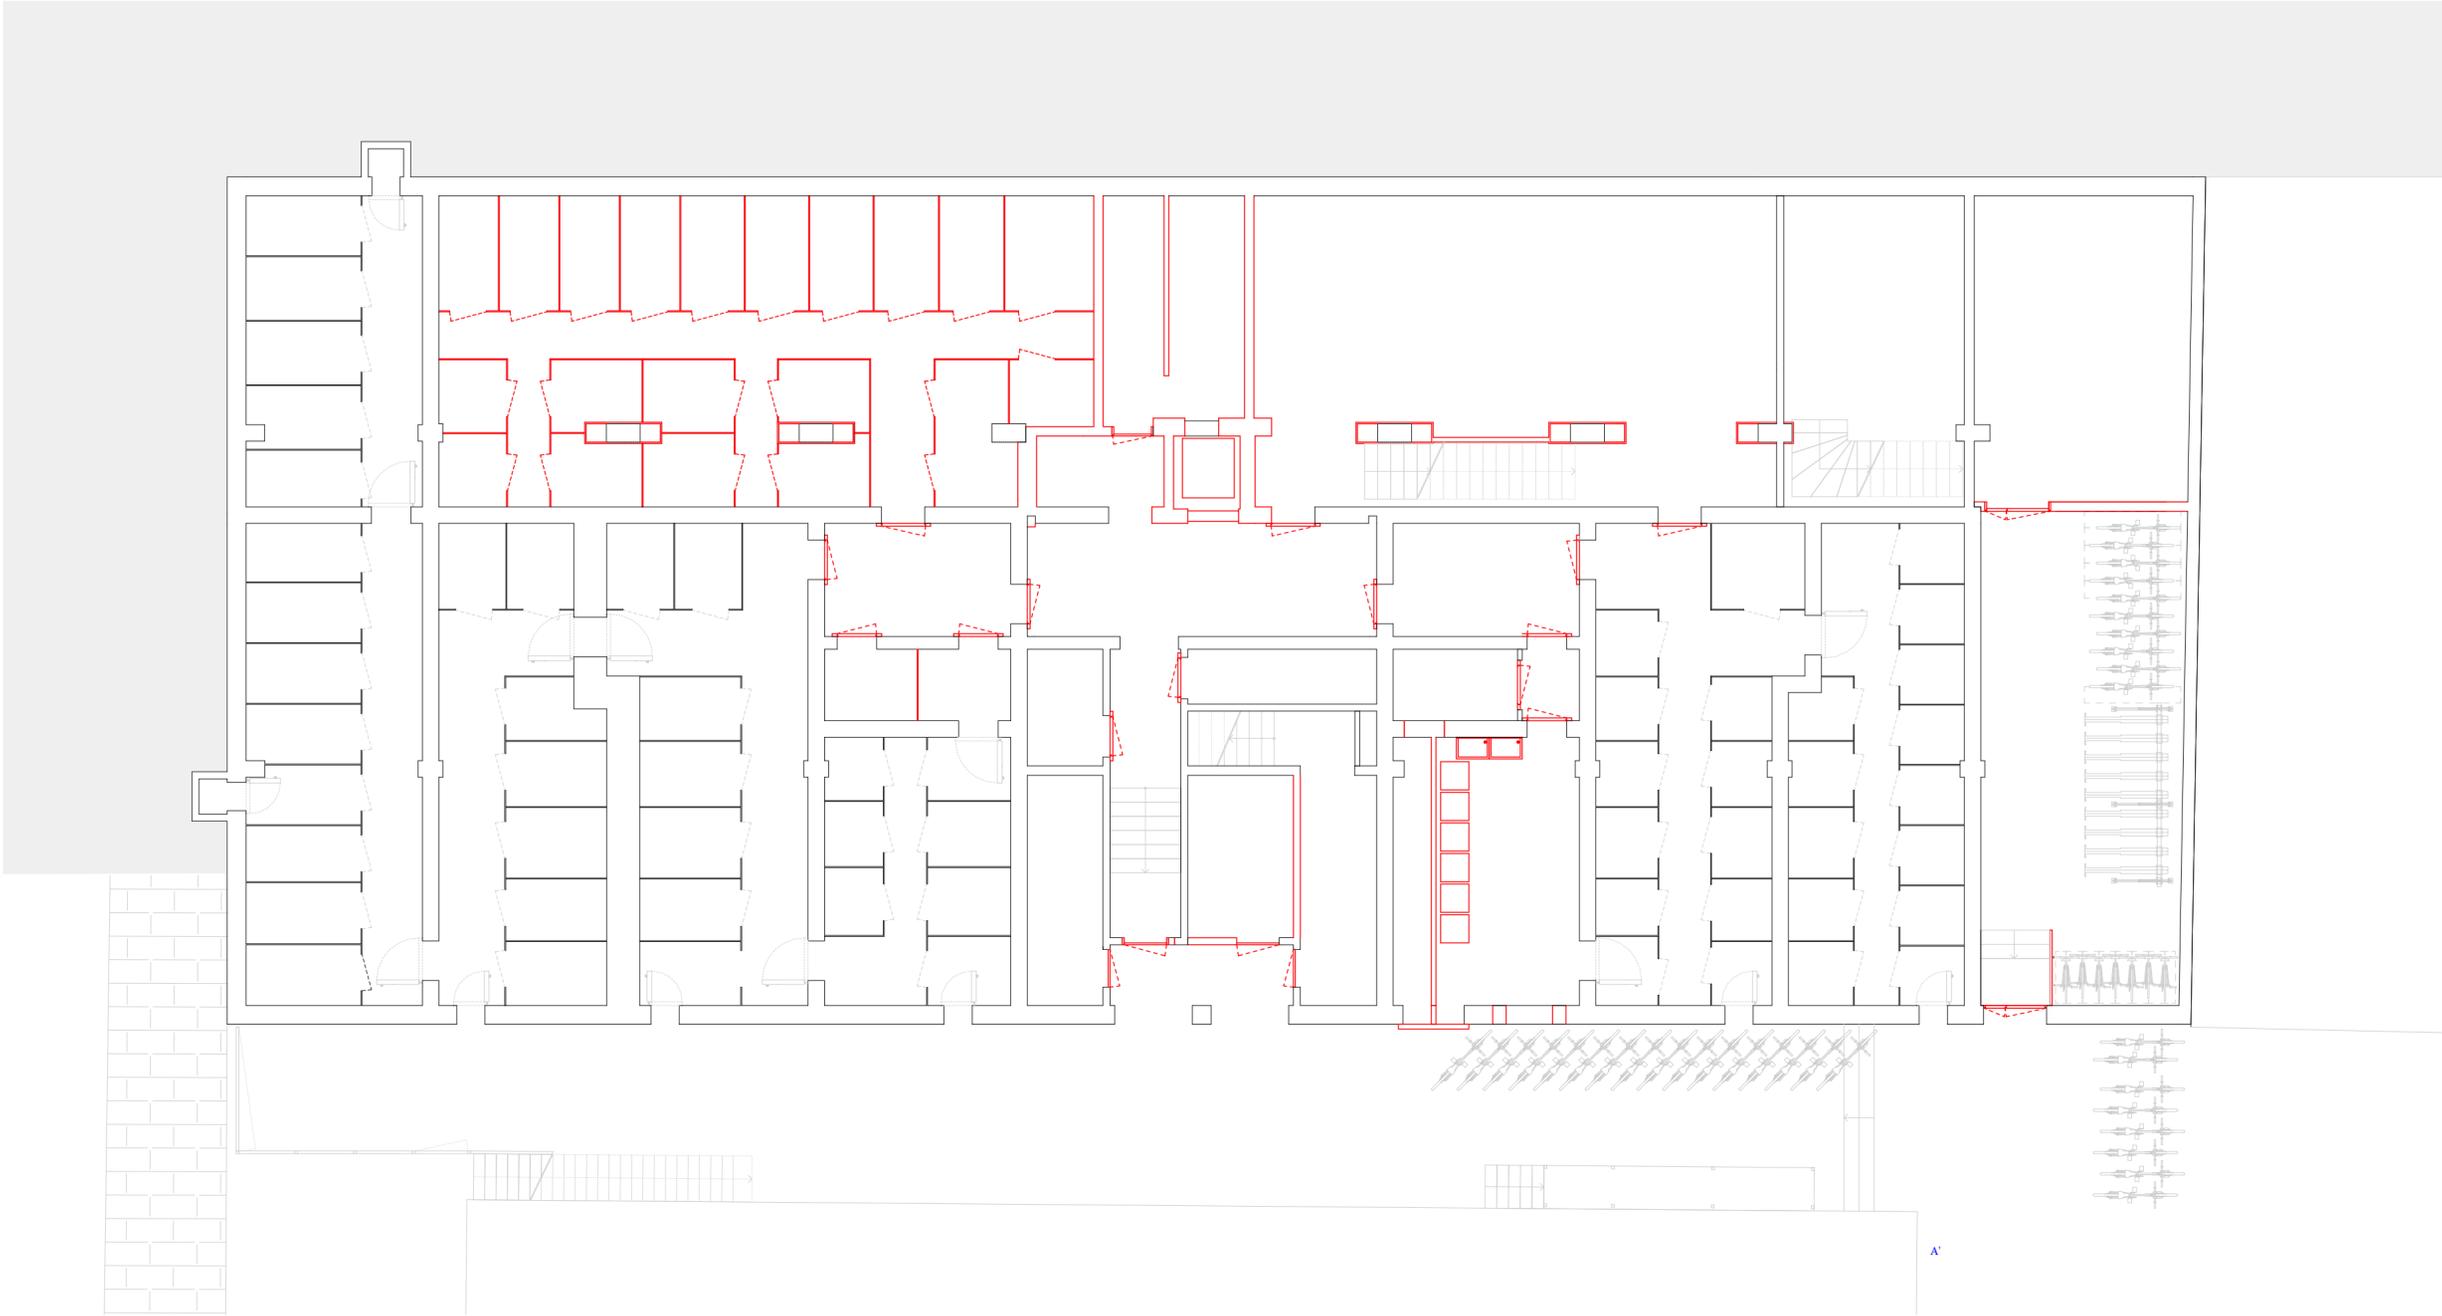

SOUS-SOL



A'