


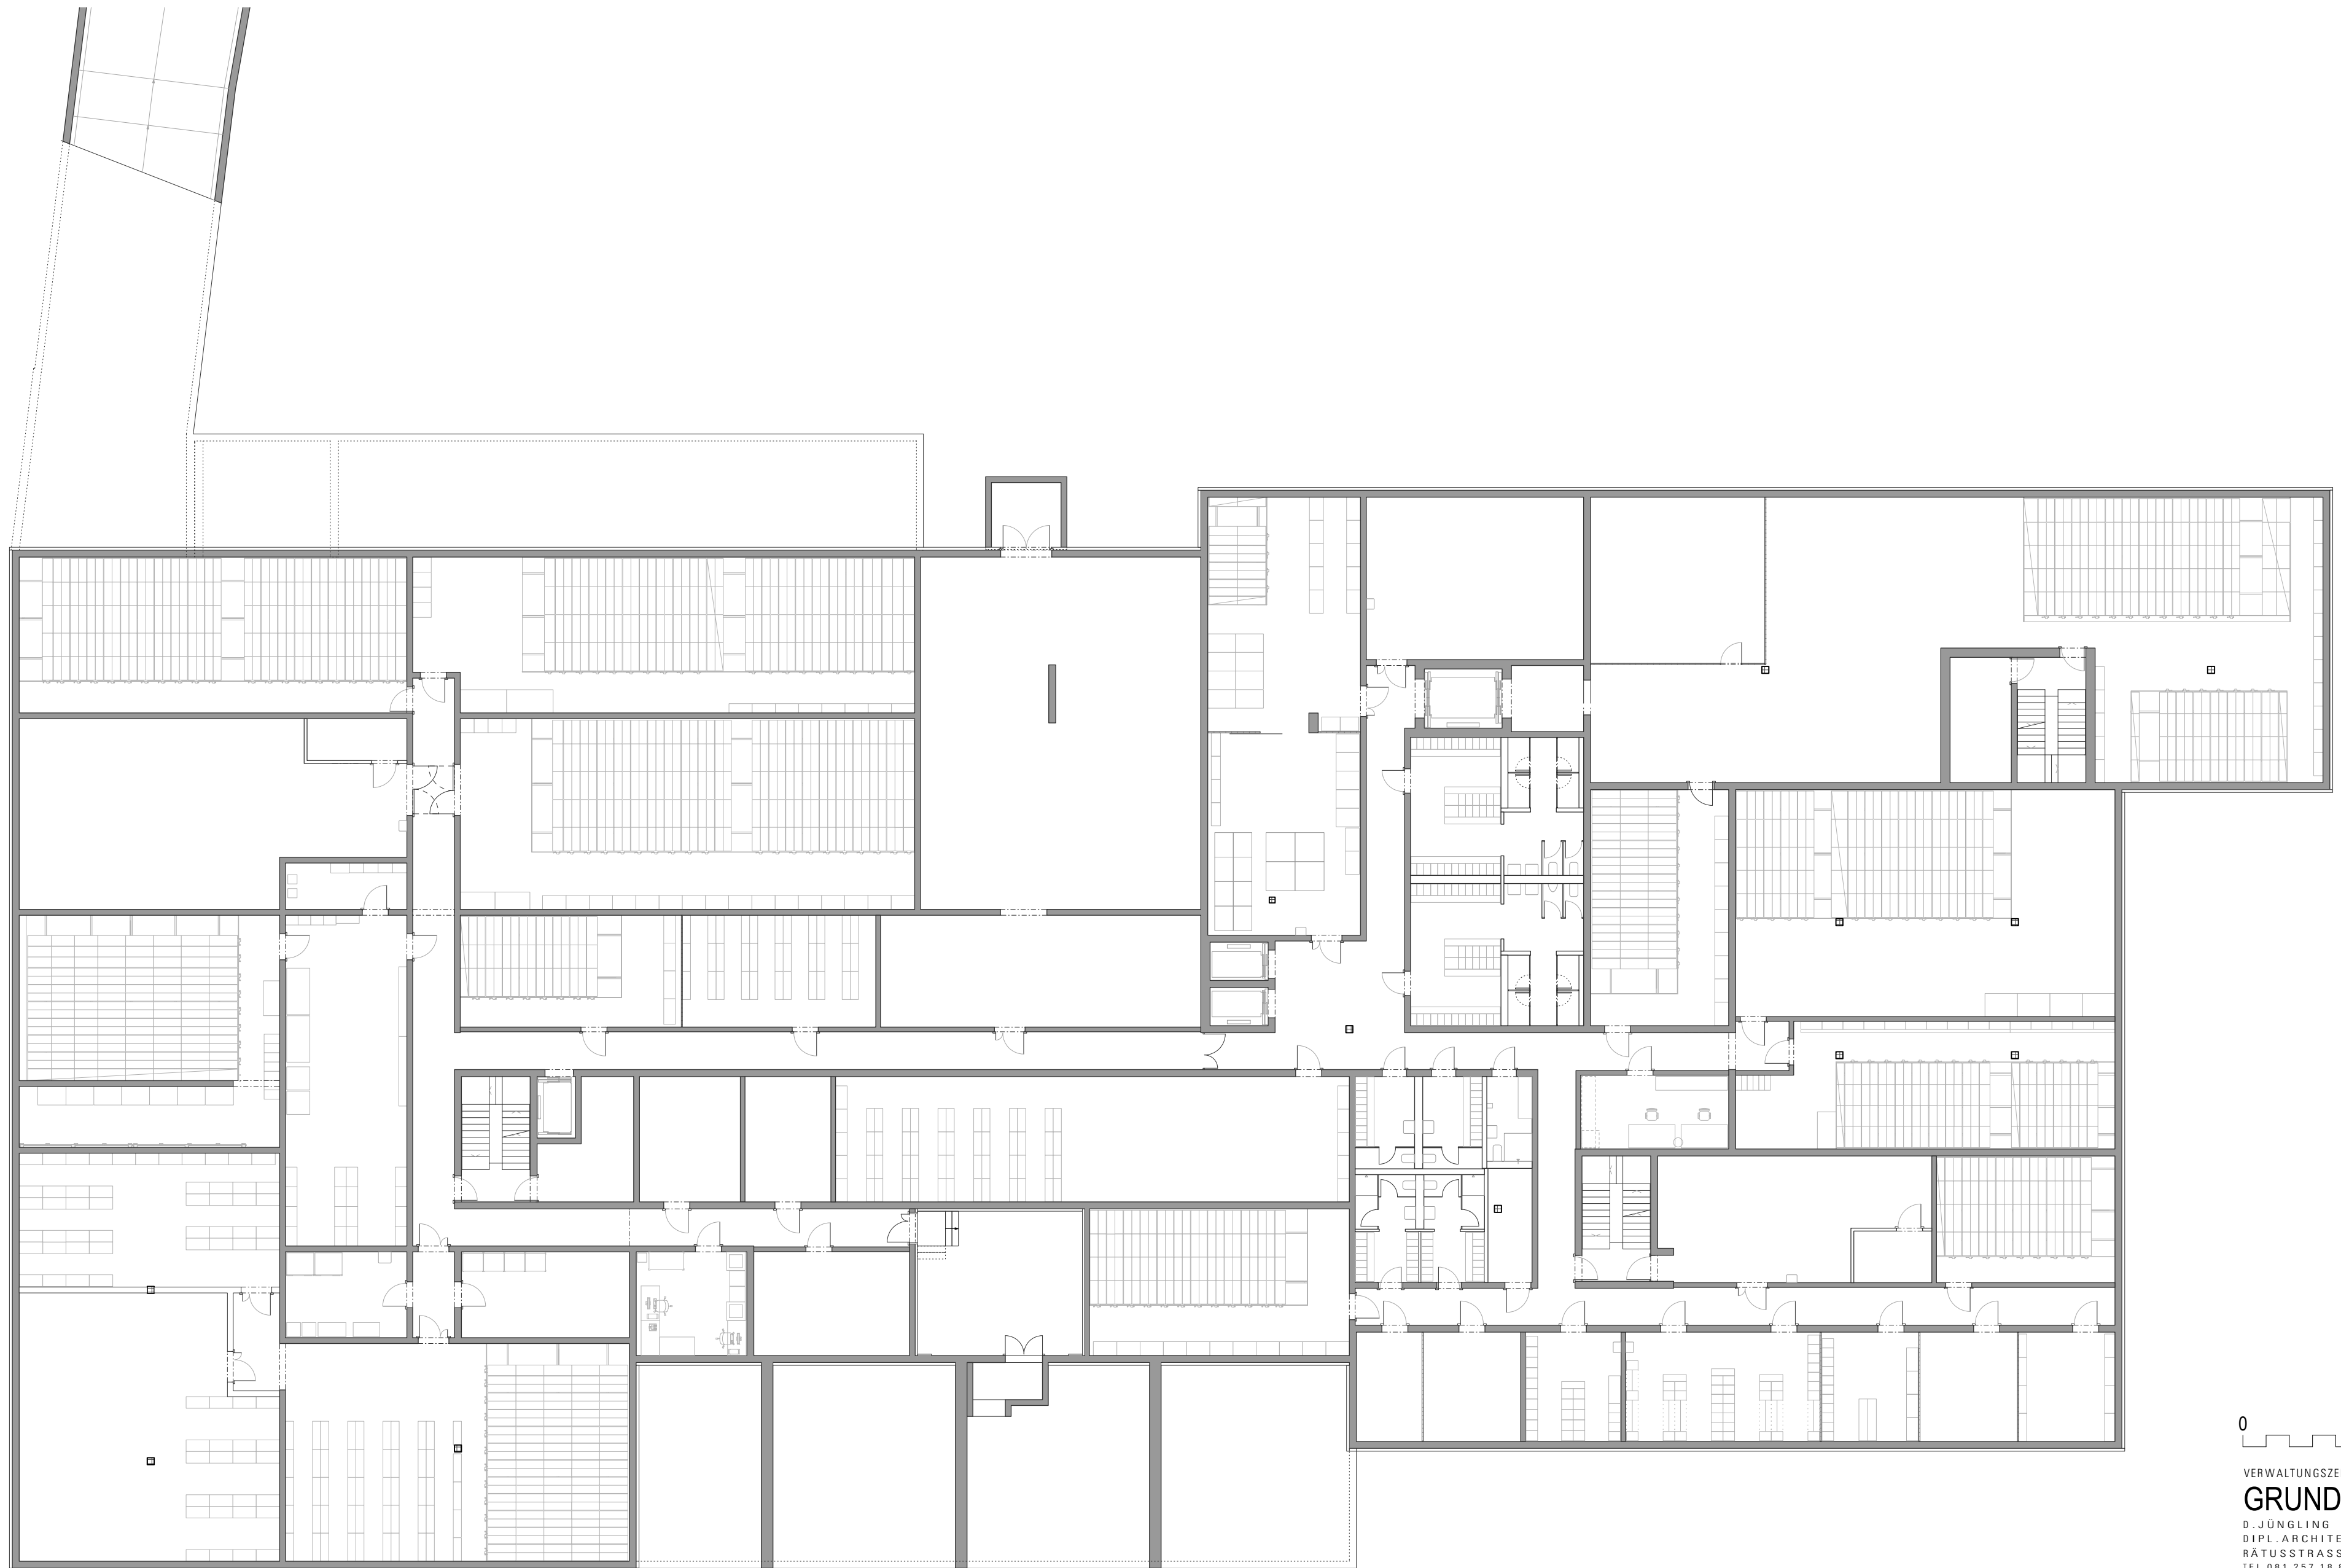

0 5 10

VERWALTUNGSZENTRUM SINERGIA CHUR  
**GRUNDRISS 1.UG**  
D.JÜNGLING UND A.HAGMANN  
DIPL.ARCHITEKTEN BSA/SIA AG  
RÄTUSSTRASSE 7 7000 CHUR  
TEL 081 257 18 80 FAX 081 257 18 85  
E-MAIL info@juenglinghagmann.ch  
© Jüngling & Hagmann Architekten