


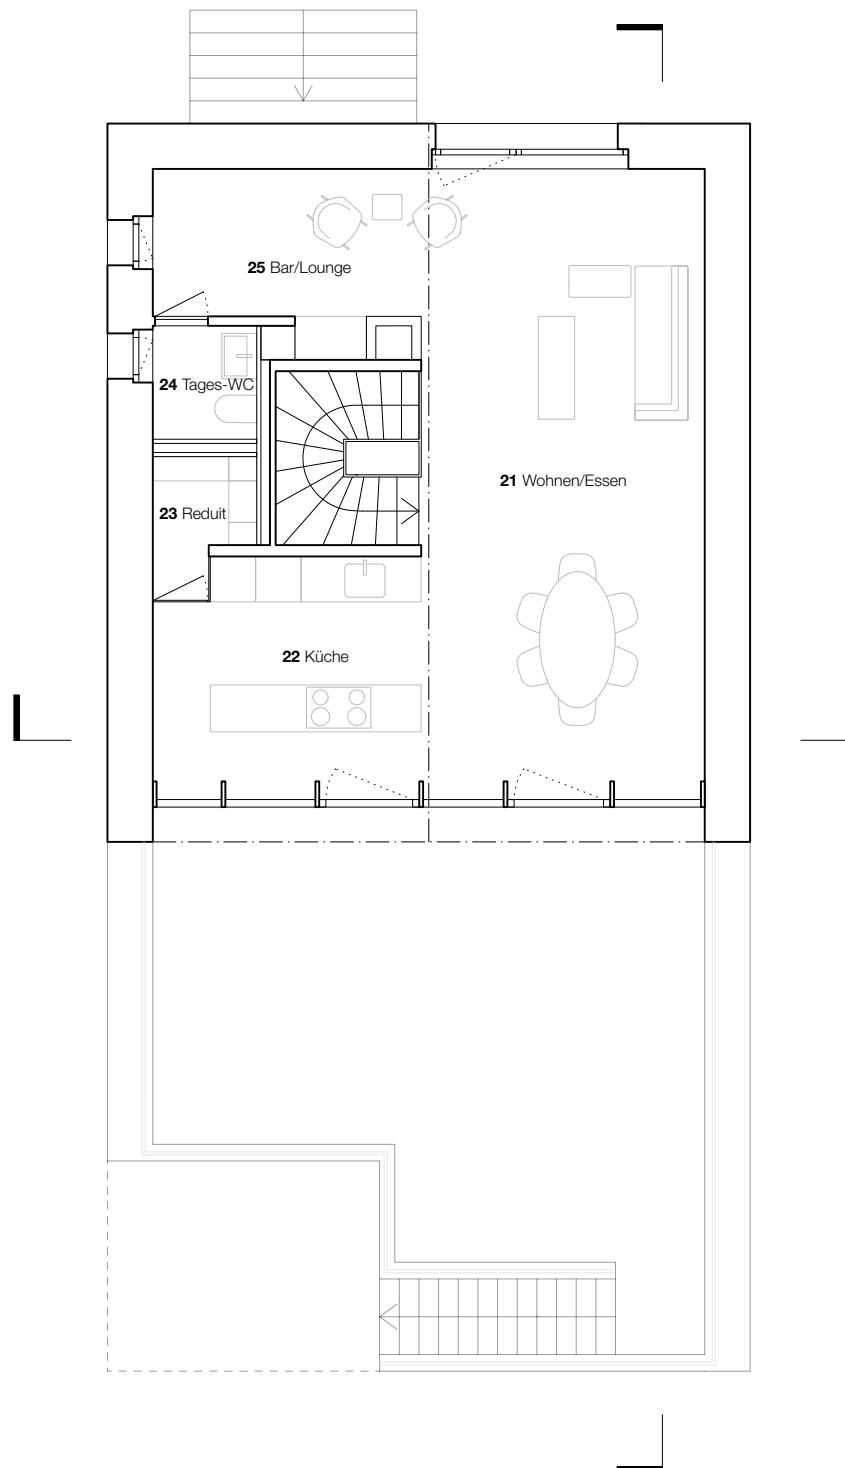

EFH Schweizer
Martin-Klaas-Strasse 13, 7206 Igis

Grundriss OG
1:100