


Wohnsiedlung Lätthübel, Erlinsbach  
Generationengerechtes Wohnen im EFH-Quartier

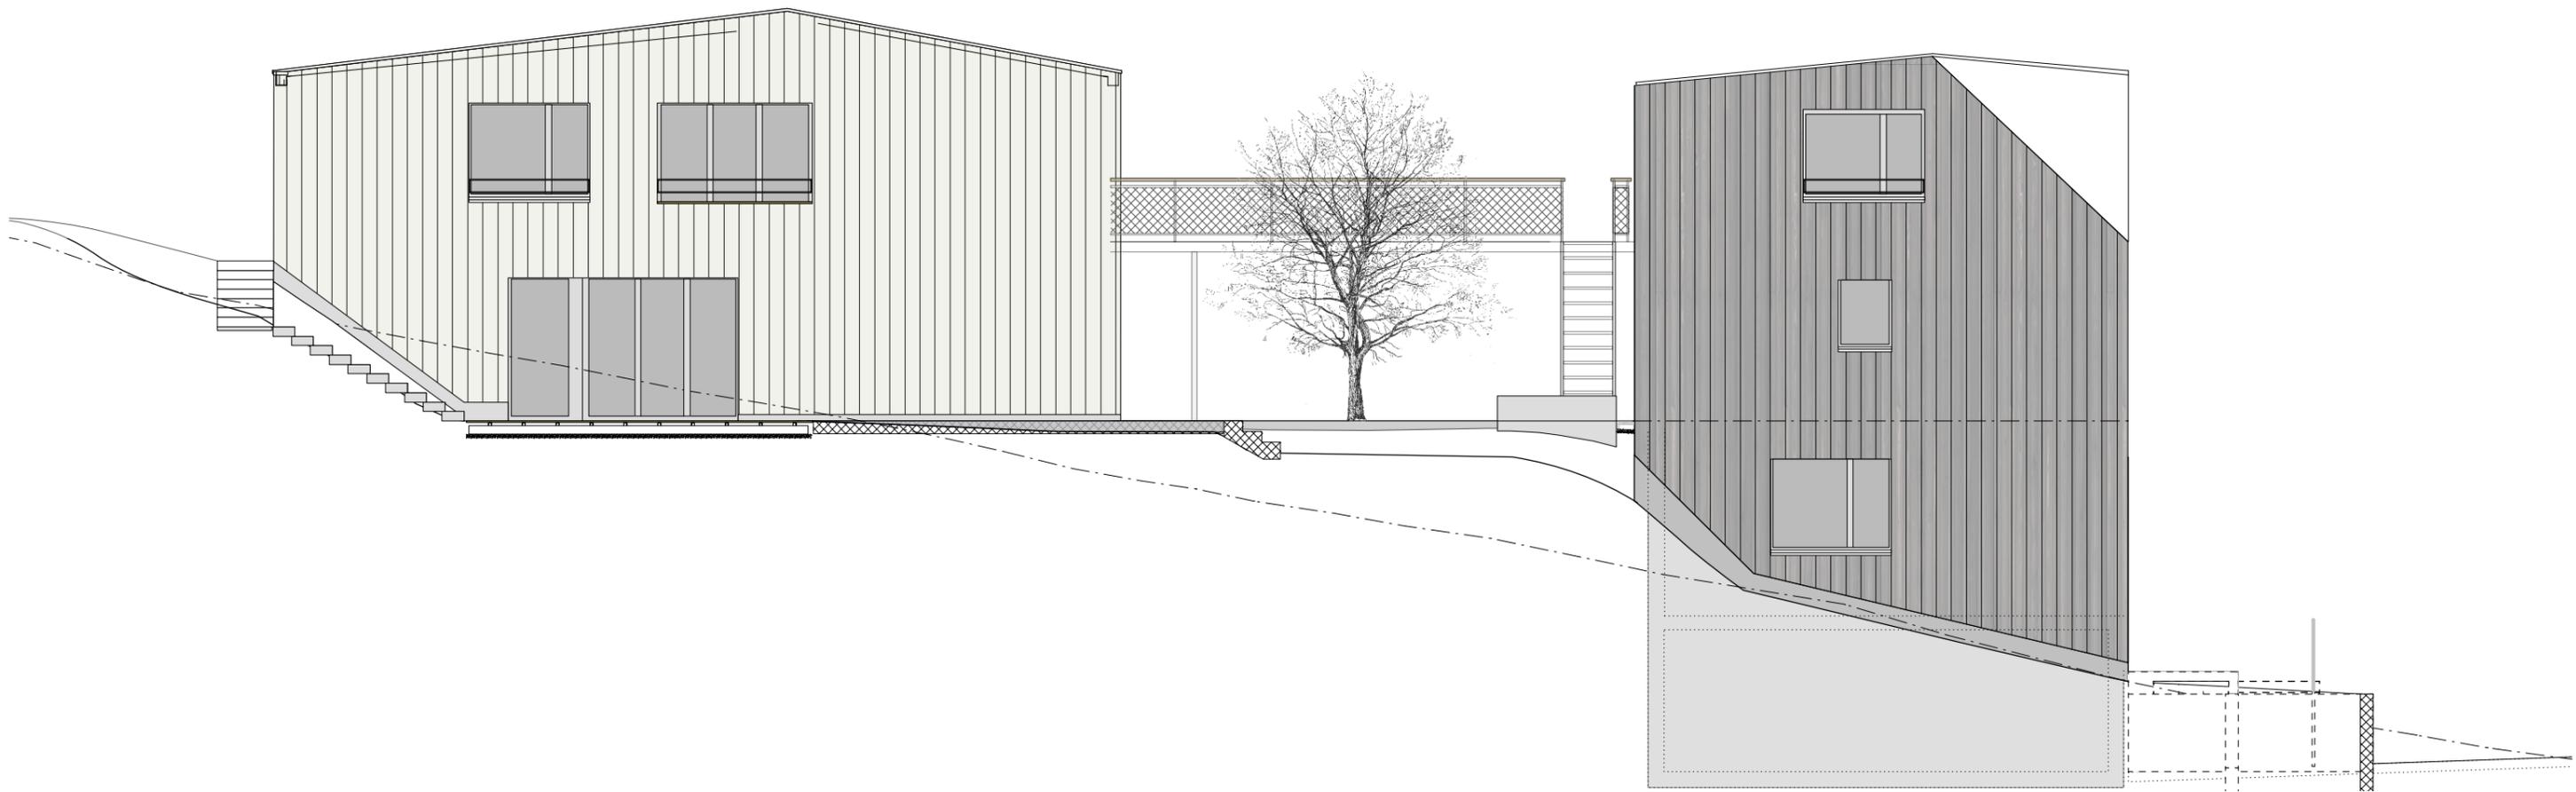

1:100

Westfassade