


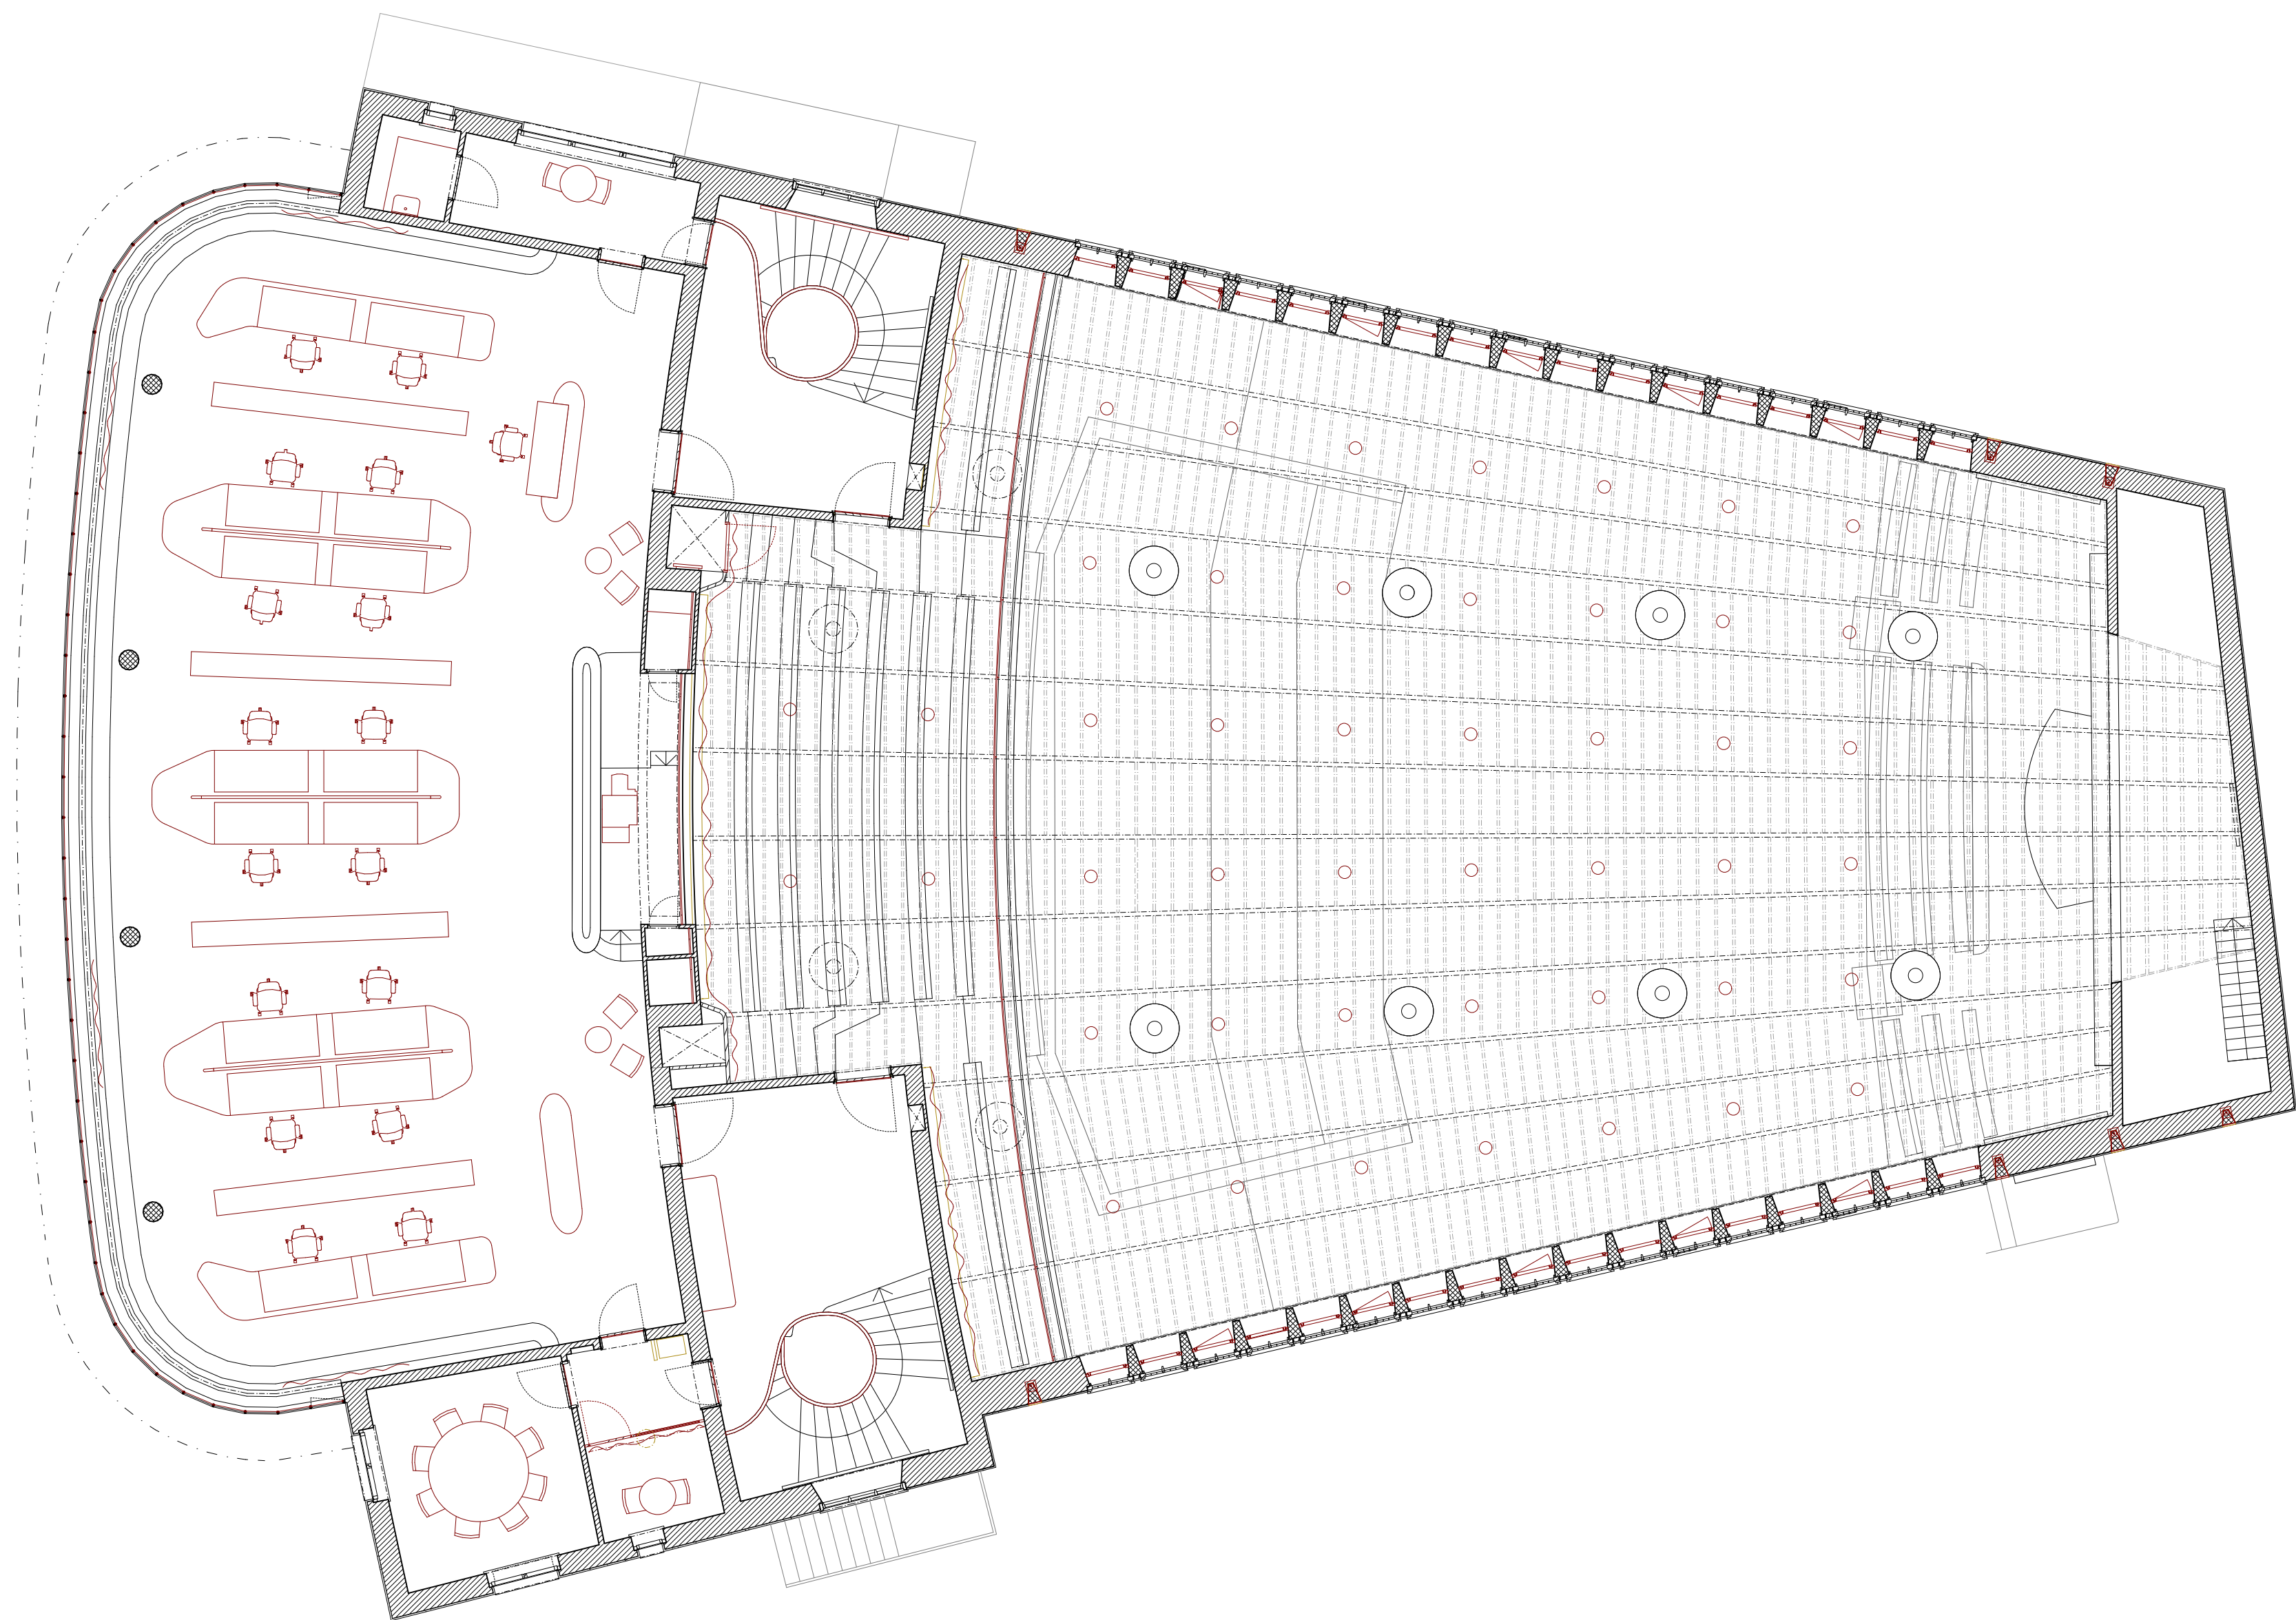

Obergeschoss



Umnutzung First Church of Christ Scientist von O. R. Salvisberg
Sanierung und Umnutzung denkmalgeschützte Kirche zu Probelokal und Geschäftsstelle Sinfonieorchester Basel

Beer Merz Architekten