0 10

Coupes échelle 1.200

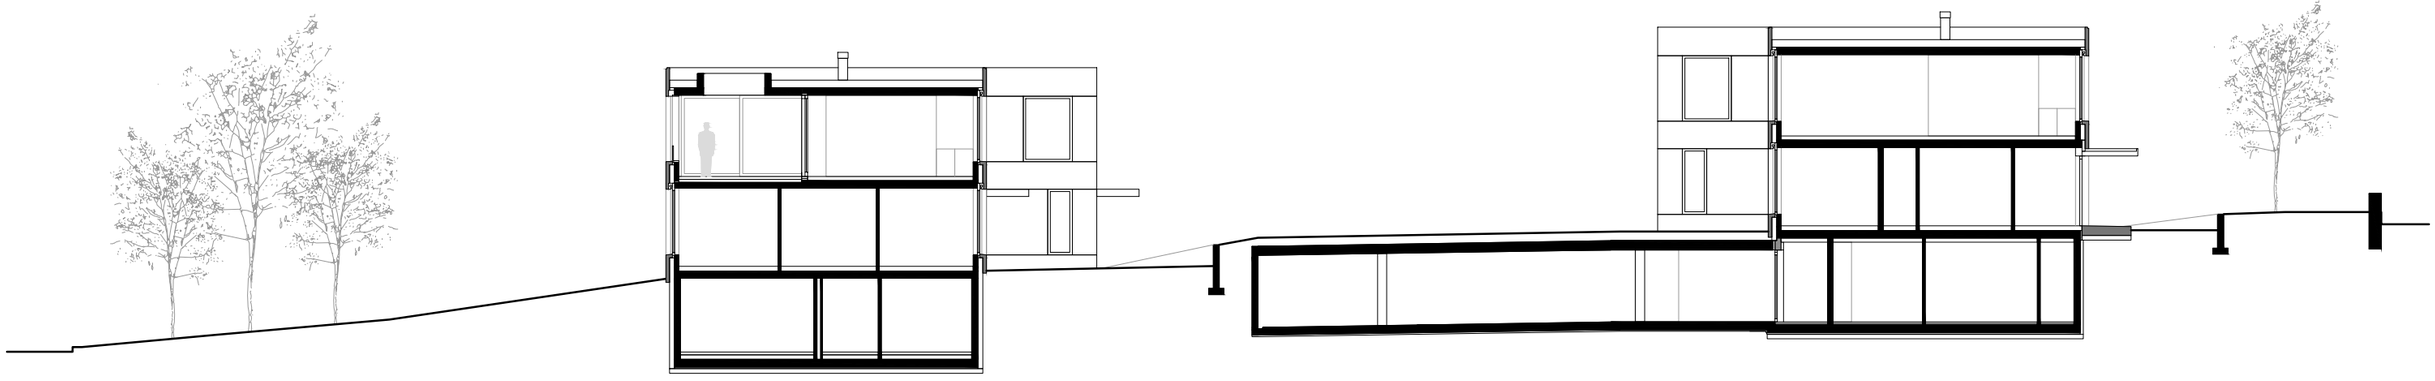

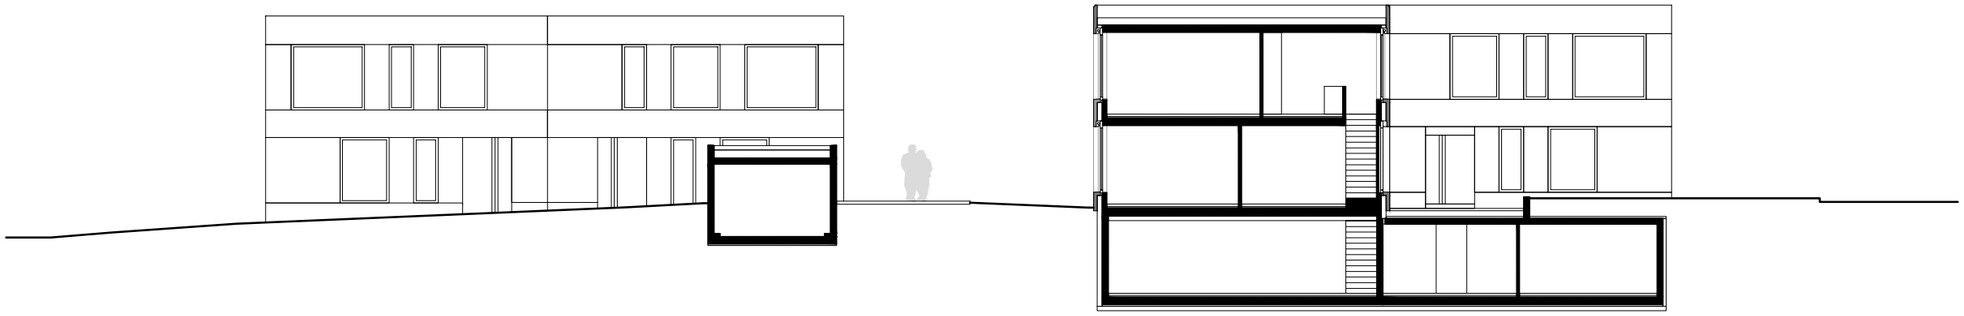

COUNSON architecte ISA EPFL SIA Grand Rue 31 ch-1260 Nyon