HOFWIS ELSAU

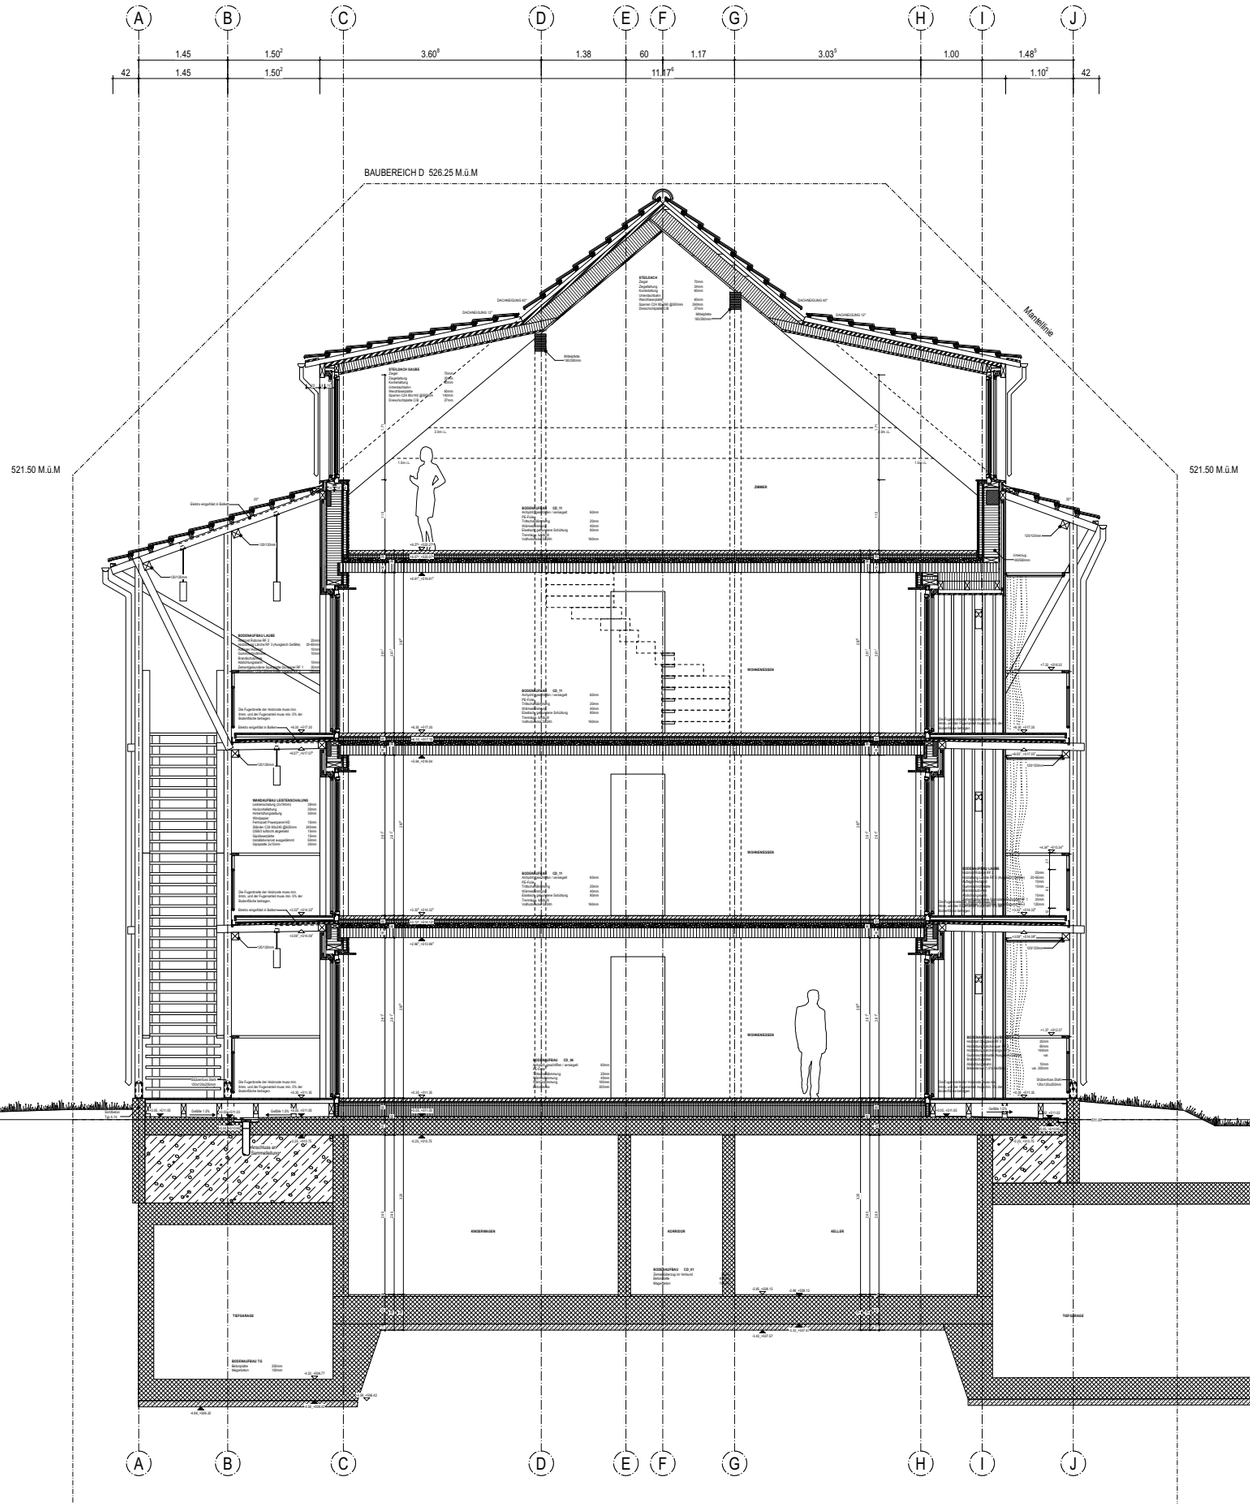

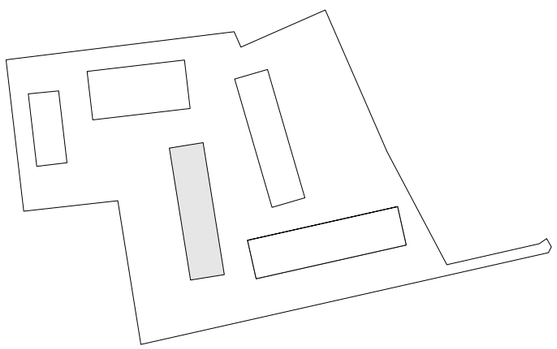

KONSTRUKTIONSSCHNITT LAUBENHAUS

HOFWIS ELSAU | BDE ARCHITEKTEN BSA SIA | 29.02.24