Kastenrinne Uginox Abw. 1100
mit Einhängestreifen auf
3-Schichtplatte 24mm montiert

Rinnenheizung

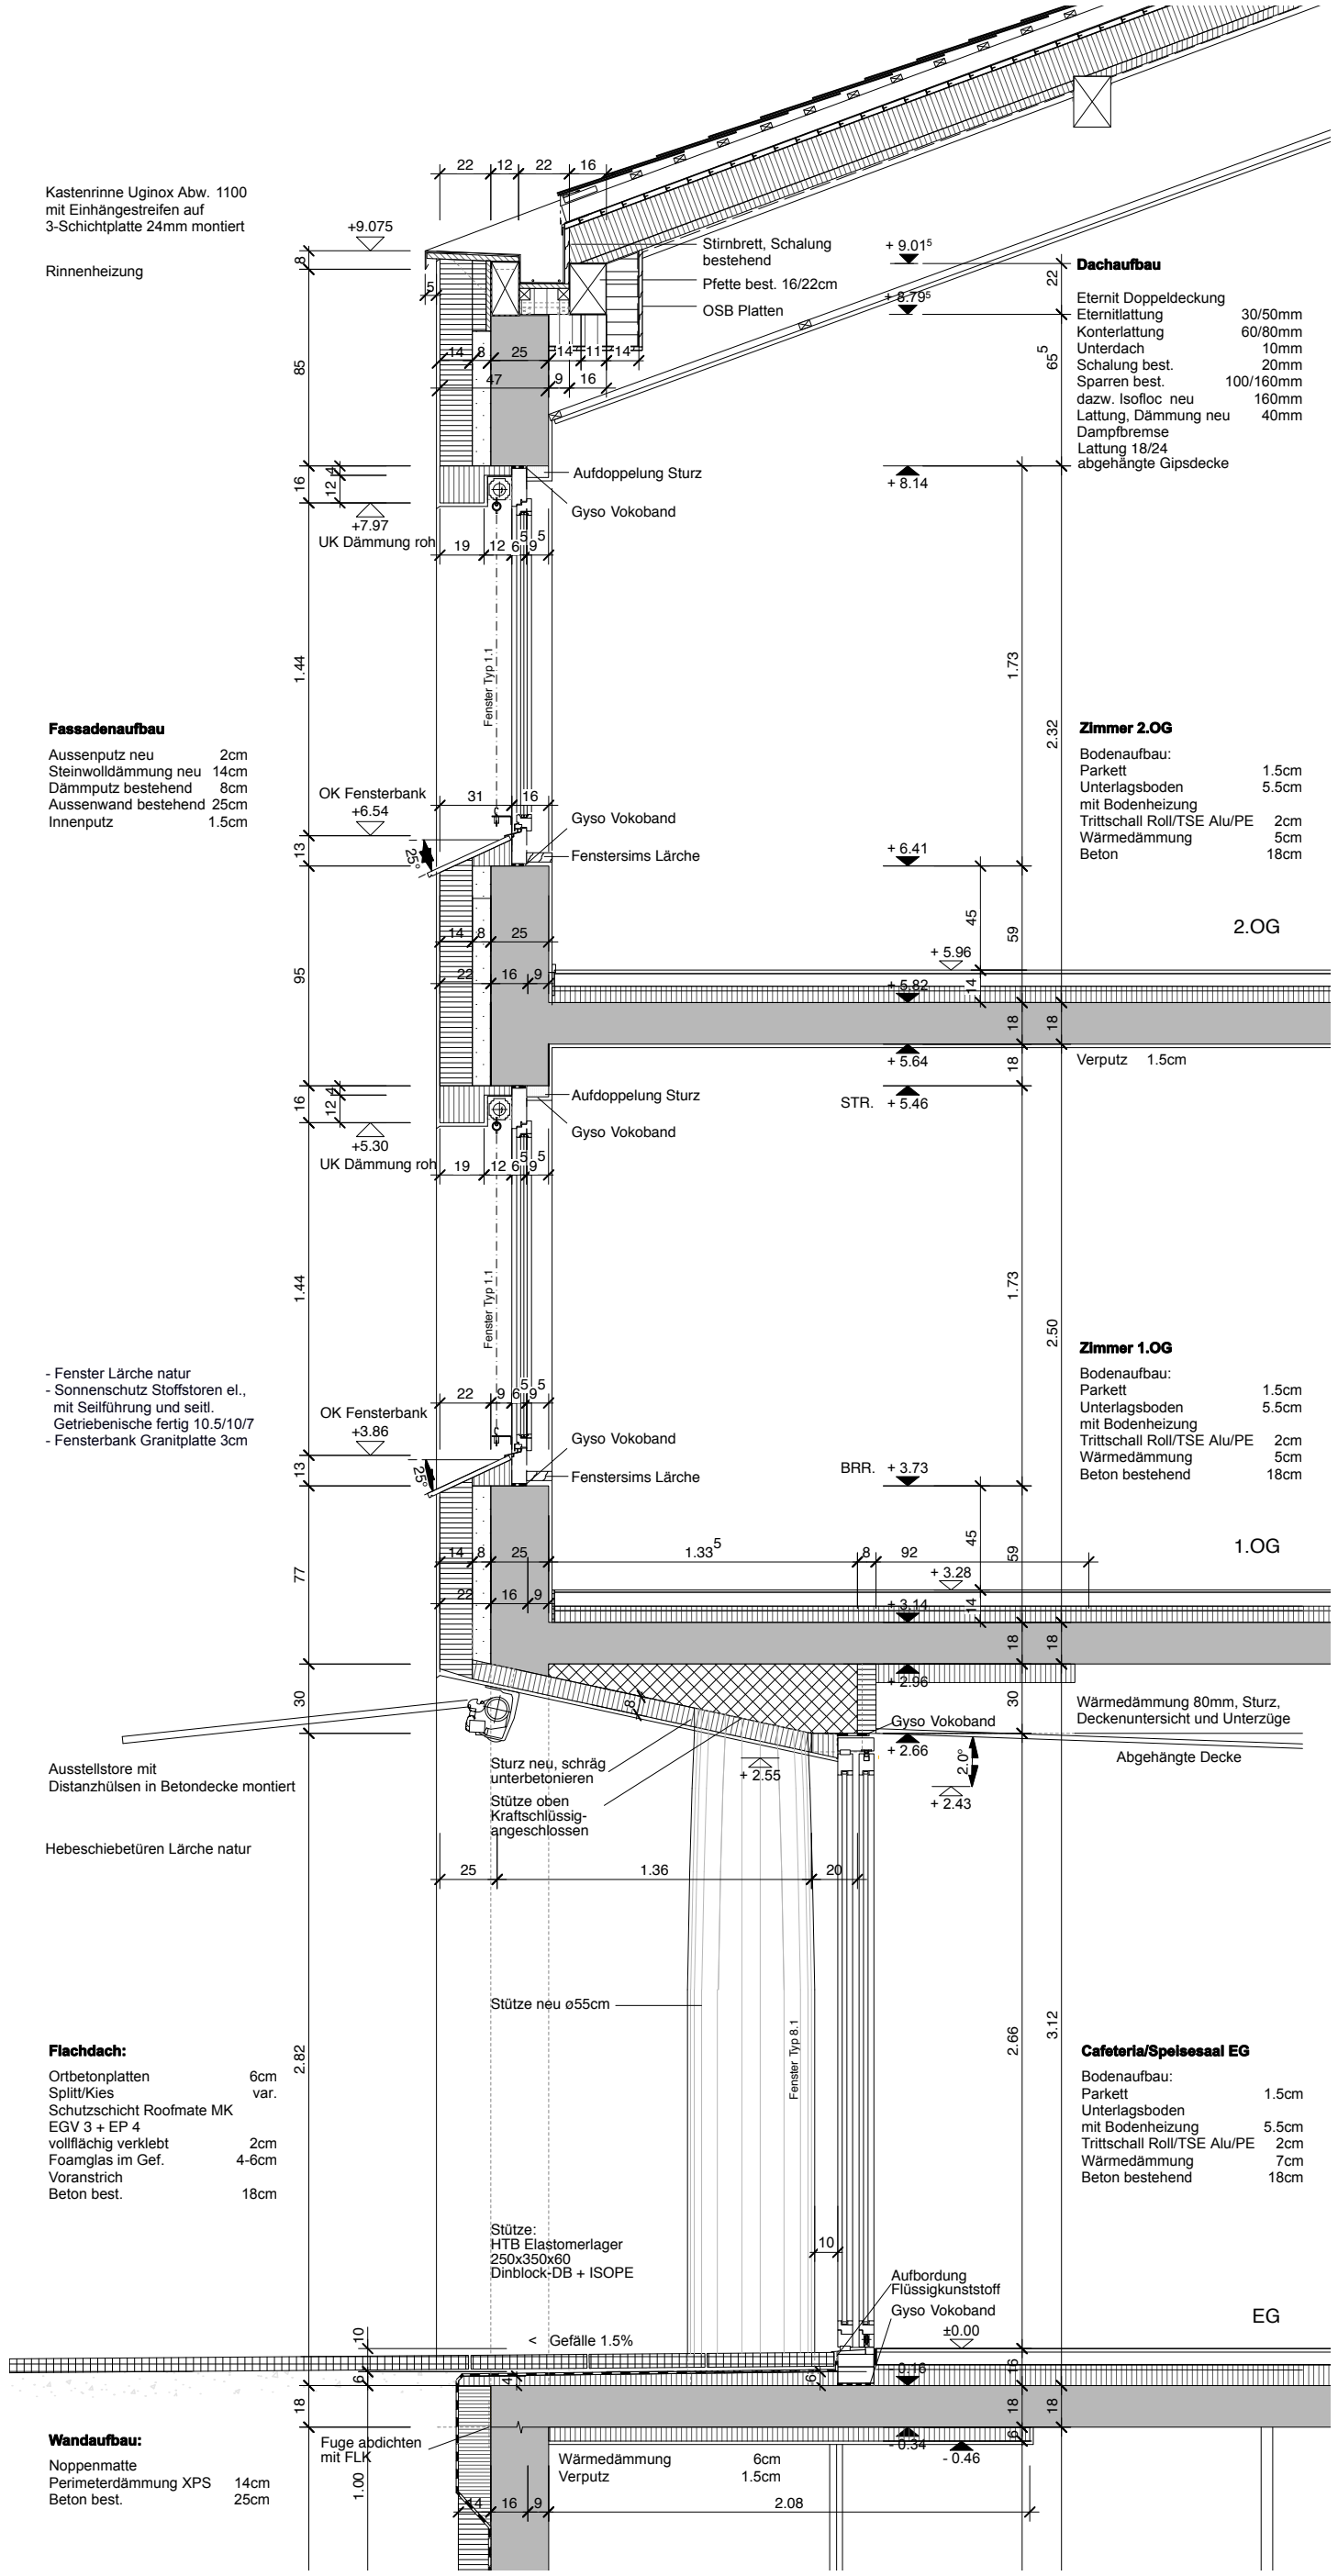

SCHNITT 1:30