



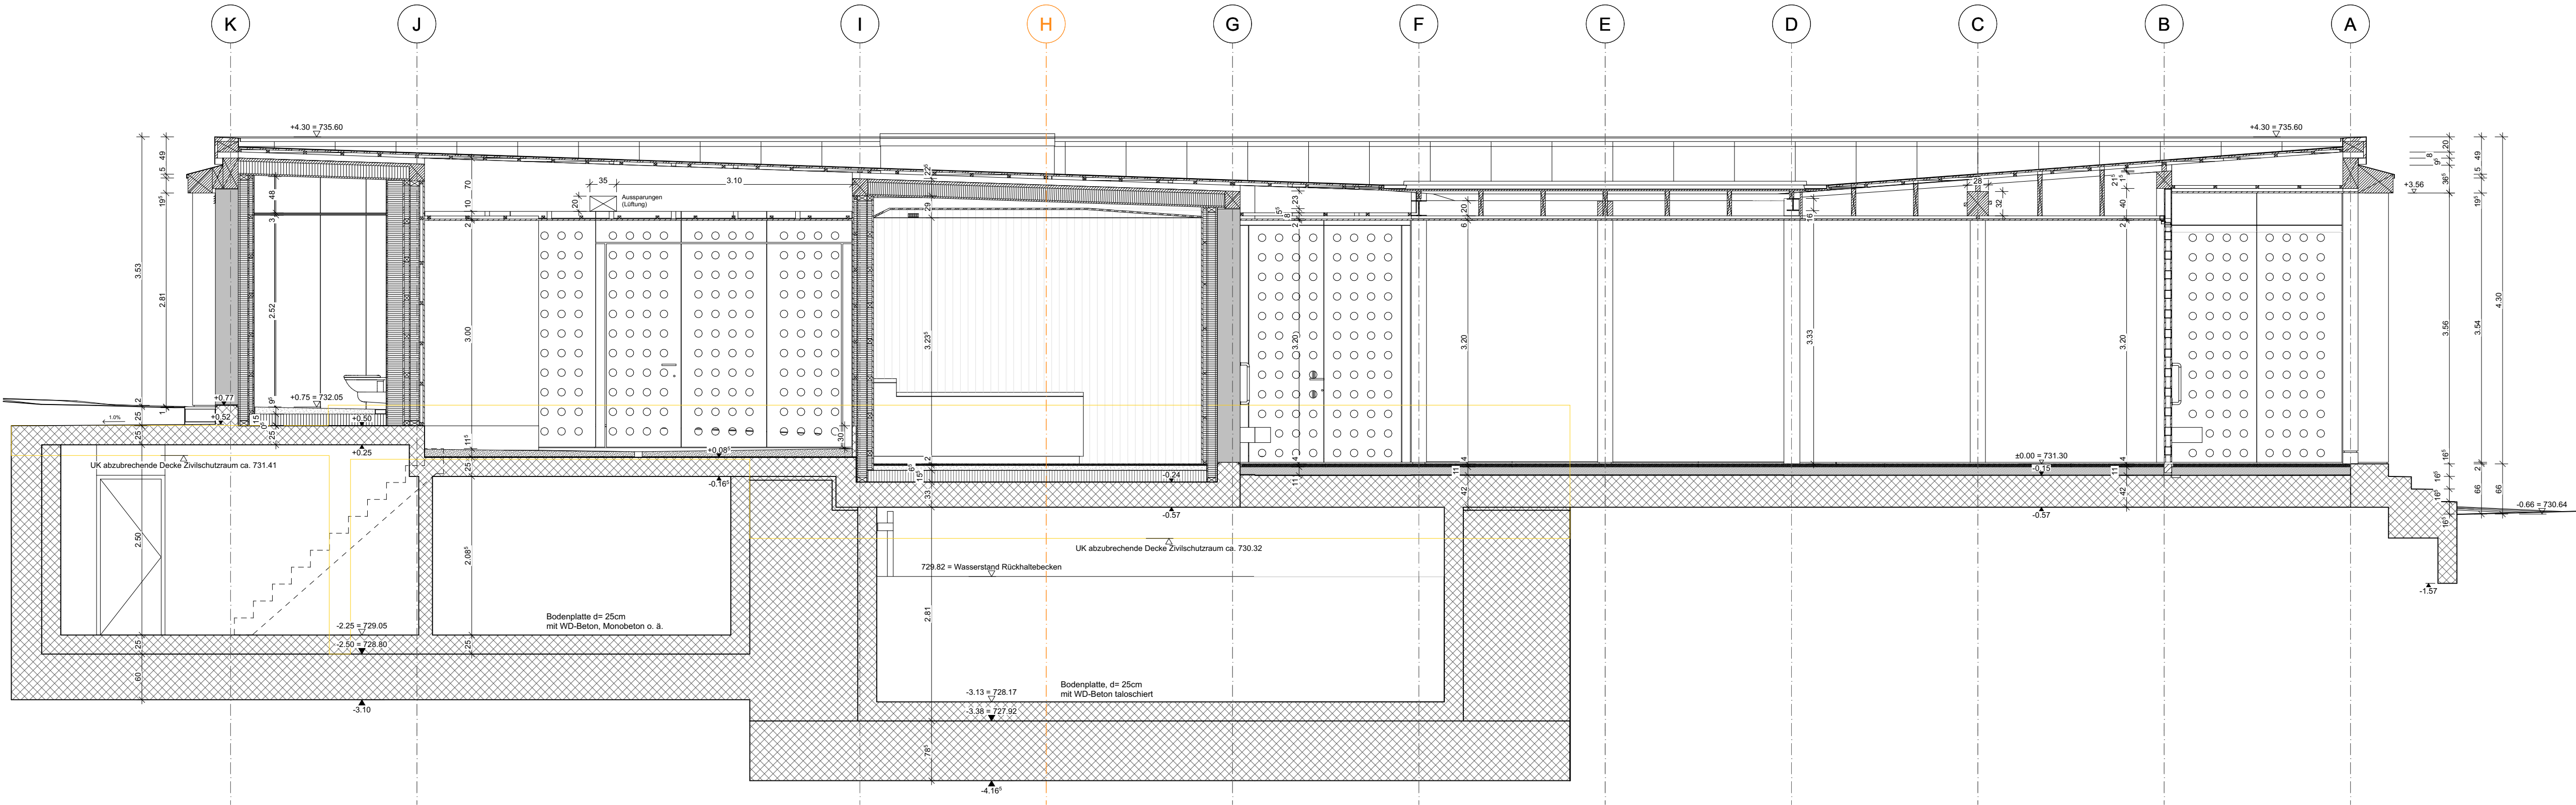

Schnitt A-A

Planrevisionen			
Index	Datum	Kürzel	Änderungen
a	14.03.25	IK	Wandaufbauten angepasst gemäss Staug Holztauer; Dampfperme Stakes ersetzt durch OSB Platte 15mm innerseitig verklebt / neu HEB Träger 160mm auf Achse D / Festlegung Bauteilen 3 und H gemäss Baumeister / Schnitt B-B: Höhenversatz Lüftungrohr HLKS oberhalb WC's -> Rohr gedämmt Höhe 300mm
b	25.03.25	IK	Termwand zwischen Lager und Technik anstelle KG neu aus Beton gemäss Baumeister
c	05.05.25	IK	Neue Bodenplatte aus 25cm WD-Beton. Wände einheitlich aus 25cm WD-Beton in Retentionsbecken + Kellerkellern / Lüftungstrappe angepasst auf Grund neuer Raumhöhe / Bestehende Treppe in Retentionsbecken wird ersetzt -> Zugang via seitliche Wandtüre
d	20.01.26	IK	Anpassung der Bodenplatte, Verklebung Forme, Kiste UK / Decke Werkzeuge auf neu +3.30 korrigiert. Gefällte Bodenreusen gemäss Detailpläne Nasszellen mit zentralen Ablauf, Dämmung an Untersicht Decke in Bereich Übergang Türe bei Lagerraum

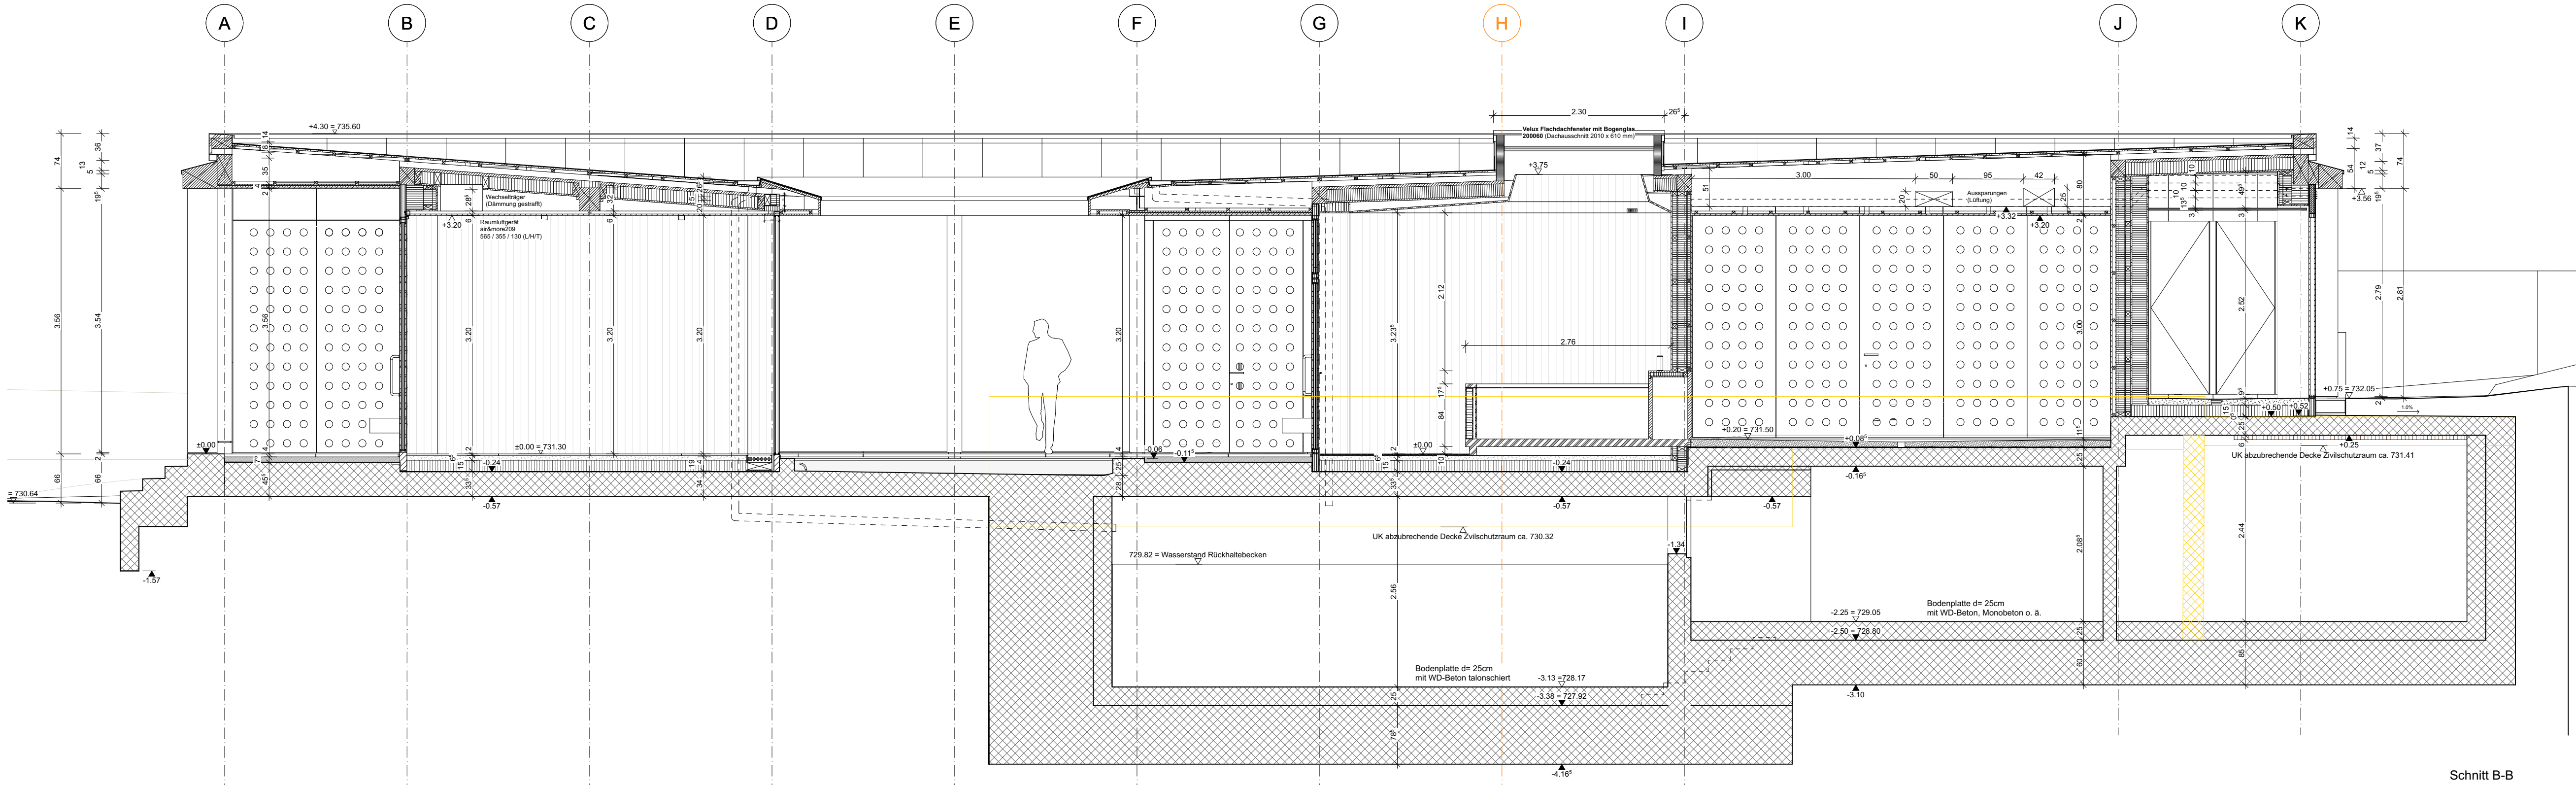

Schnitt B-B

BAUSTOFFE / KURZZEICHEN:					
	BETON	SW	SCHWELLENHÖHE	FB	FERTIG BODEN
	BACKSTEIN	BR	BRÜSTUNGSHÖHE	RB	ROH BODEN
	KALKSANDSTEIN	ST	STURZHÖHE	RD	ROH DECKE
	BETONFERTIGLEMENTE	FB	FENSTERBANK	UKD	UNTERKANT DECKE
	MÖRTEL, GIPS	OK	OBERKANT	F	FERTIG
	HOLZ	UK	UNTERKANT	R	ROH
	DÄMMSTOFFE	AK	AUSSERKANT	RH	RAUMHOCH
	NATURSTEIN	IK	INNERKANT	BF	BODENFLÄCHE
	SPERRSCHICHT				
HST	HEBESCHIEBETÜRE	RWA	RAUCH- UND WÄRMEEZUG	BA	BODENABLAUF
DF	DREHFLÜGEL	NL	NOTLEUCHTE	NÜ	NOTÜBERLAUF
DK	DREHKIPP-FLÜGEL	KS	KÜHL-SCHRANK	FS	FALLSTRANG
KL	KLAPPLÄDEN	BO	BACKOFEN	PU	PUTZÖFFNUNG
SL	SCHIEBELÄDEN	KH	KOCHHERD	WAR	REGENWASSER
LAM	LAMELLENSTOREN	MI	MIKROWELLE	WAS	SCHMUTZWASSER
RAF	VERBUNDRAFFSTOREN	ST	STEAMER	KA	KANALISATIONSANSCHLUSS
SO	SONNENSTOREN (MARKISE)	GS	GESCHIRRSPIÜLER	DW	DACHWASSERLEITUNG
SB	SENKRECHTBESCHATTUNG (STOFF)	WM	WASCHMASCHINE	DL	DILATATION
K	KURBEL	WT(TU)	WÄSCHTROCKNER (TUMBLER)	LS	LICHTSCHACHT
M	MOTOR / ELEKTROANTRIEB	RL-WT	RAUMLÜFT-WÄSCHTROCKNER	PT	PANZERTÜRE
BFB	BETONFENSTERBANK	RAD	RADATOR	PD	PANZERDECKEL
MFB	METALLFENSTERBANK	HTR	HANDTÜCHRADIATOR	NA	NOTAUSGANG
BSW	BETON- / ZEMENTSCHWELLE	INST	INSTALLATIONSCHACHT	FR	FLUCHTROHRE
TS	TÜRSCHLIESSER	SAV	SANITÄRVERTEILUNG	ÜV	ÜBERDRUCKVENTIL
EI	BRANDABSCHLUSS MIT ZULASSUNG	BHV	BODENHEIZUNGSVERTEILUNG	VA	VENTILATIONSAGGREGAT
WLP	WASSERLOSCHPOSTEN	ELV	ELEKTROVERTEILUNG	TC	TROCKENKLOSETT
HFL	HANDFEUERLÖSCHER	KRL	KONTROLIERTE RAUMLÜFTUNG		

SCHEMAPLÄNE	
Sämtliche Masse sind vom Unternehmer am Bau zu kontrollieren. Massdifferenzen sind sofort der Bauleitung zu melden. Fensterhöhen verstehen sich ab Oberkante roher Brüstung bzw. rohem Boden bis Unterkante rohem Sturz. Türhöhen verstehen sich ab Oberkante fertigem höheren Boden bzw. fertiger Schwelle bis Unterkante rohem Sturz.	

Abdankungshalle Unterägeri		Datum: 224_Abdankungshalle Unterägeri ± 0.00 = 731.30	
Bauvorhaben:	Abdankungshalle	GS-Nr. 464	Oberdorfstrasse 5
Auftraggeber:	Einwohnergemeinde Unterägeri Abteilung Bau		Seestrasse 2 6314 Unterägeri
Architekt:	Albi Nussbaumer Architekten bsa eth sia	Maschinenstrasse 15 6330 Cham, +41 41 766 61 61, www.albi-nussbaumer.ch	
224_513.1d Ausführung		Schnitt A-A / B-B	
Gez.: 18.12.24/ik	Rev.: 20.01.26/ik	Mst.: M 1:50	Gr.: 60/105