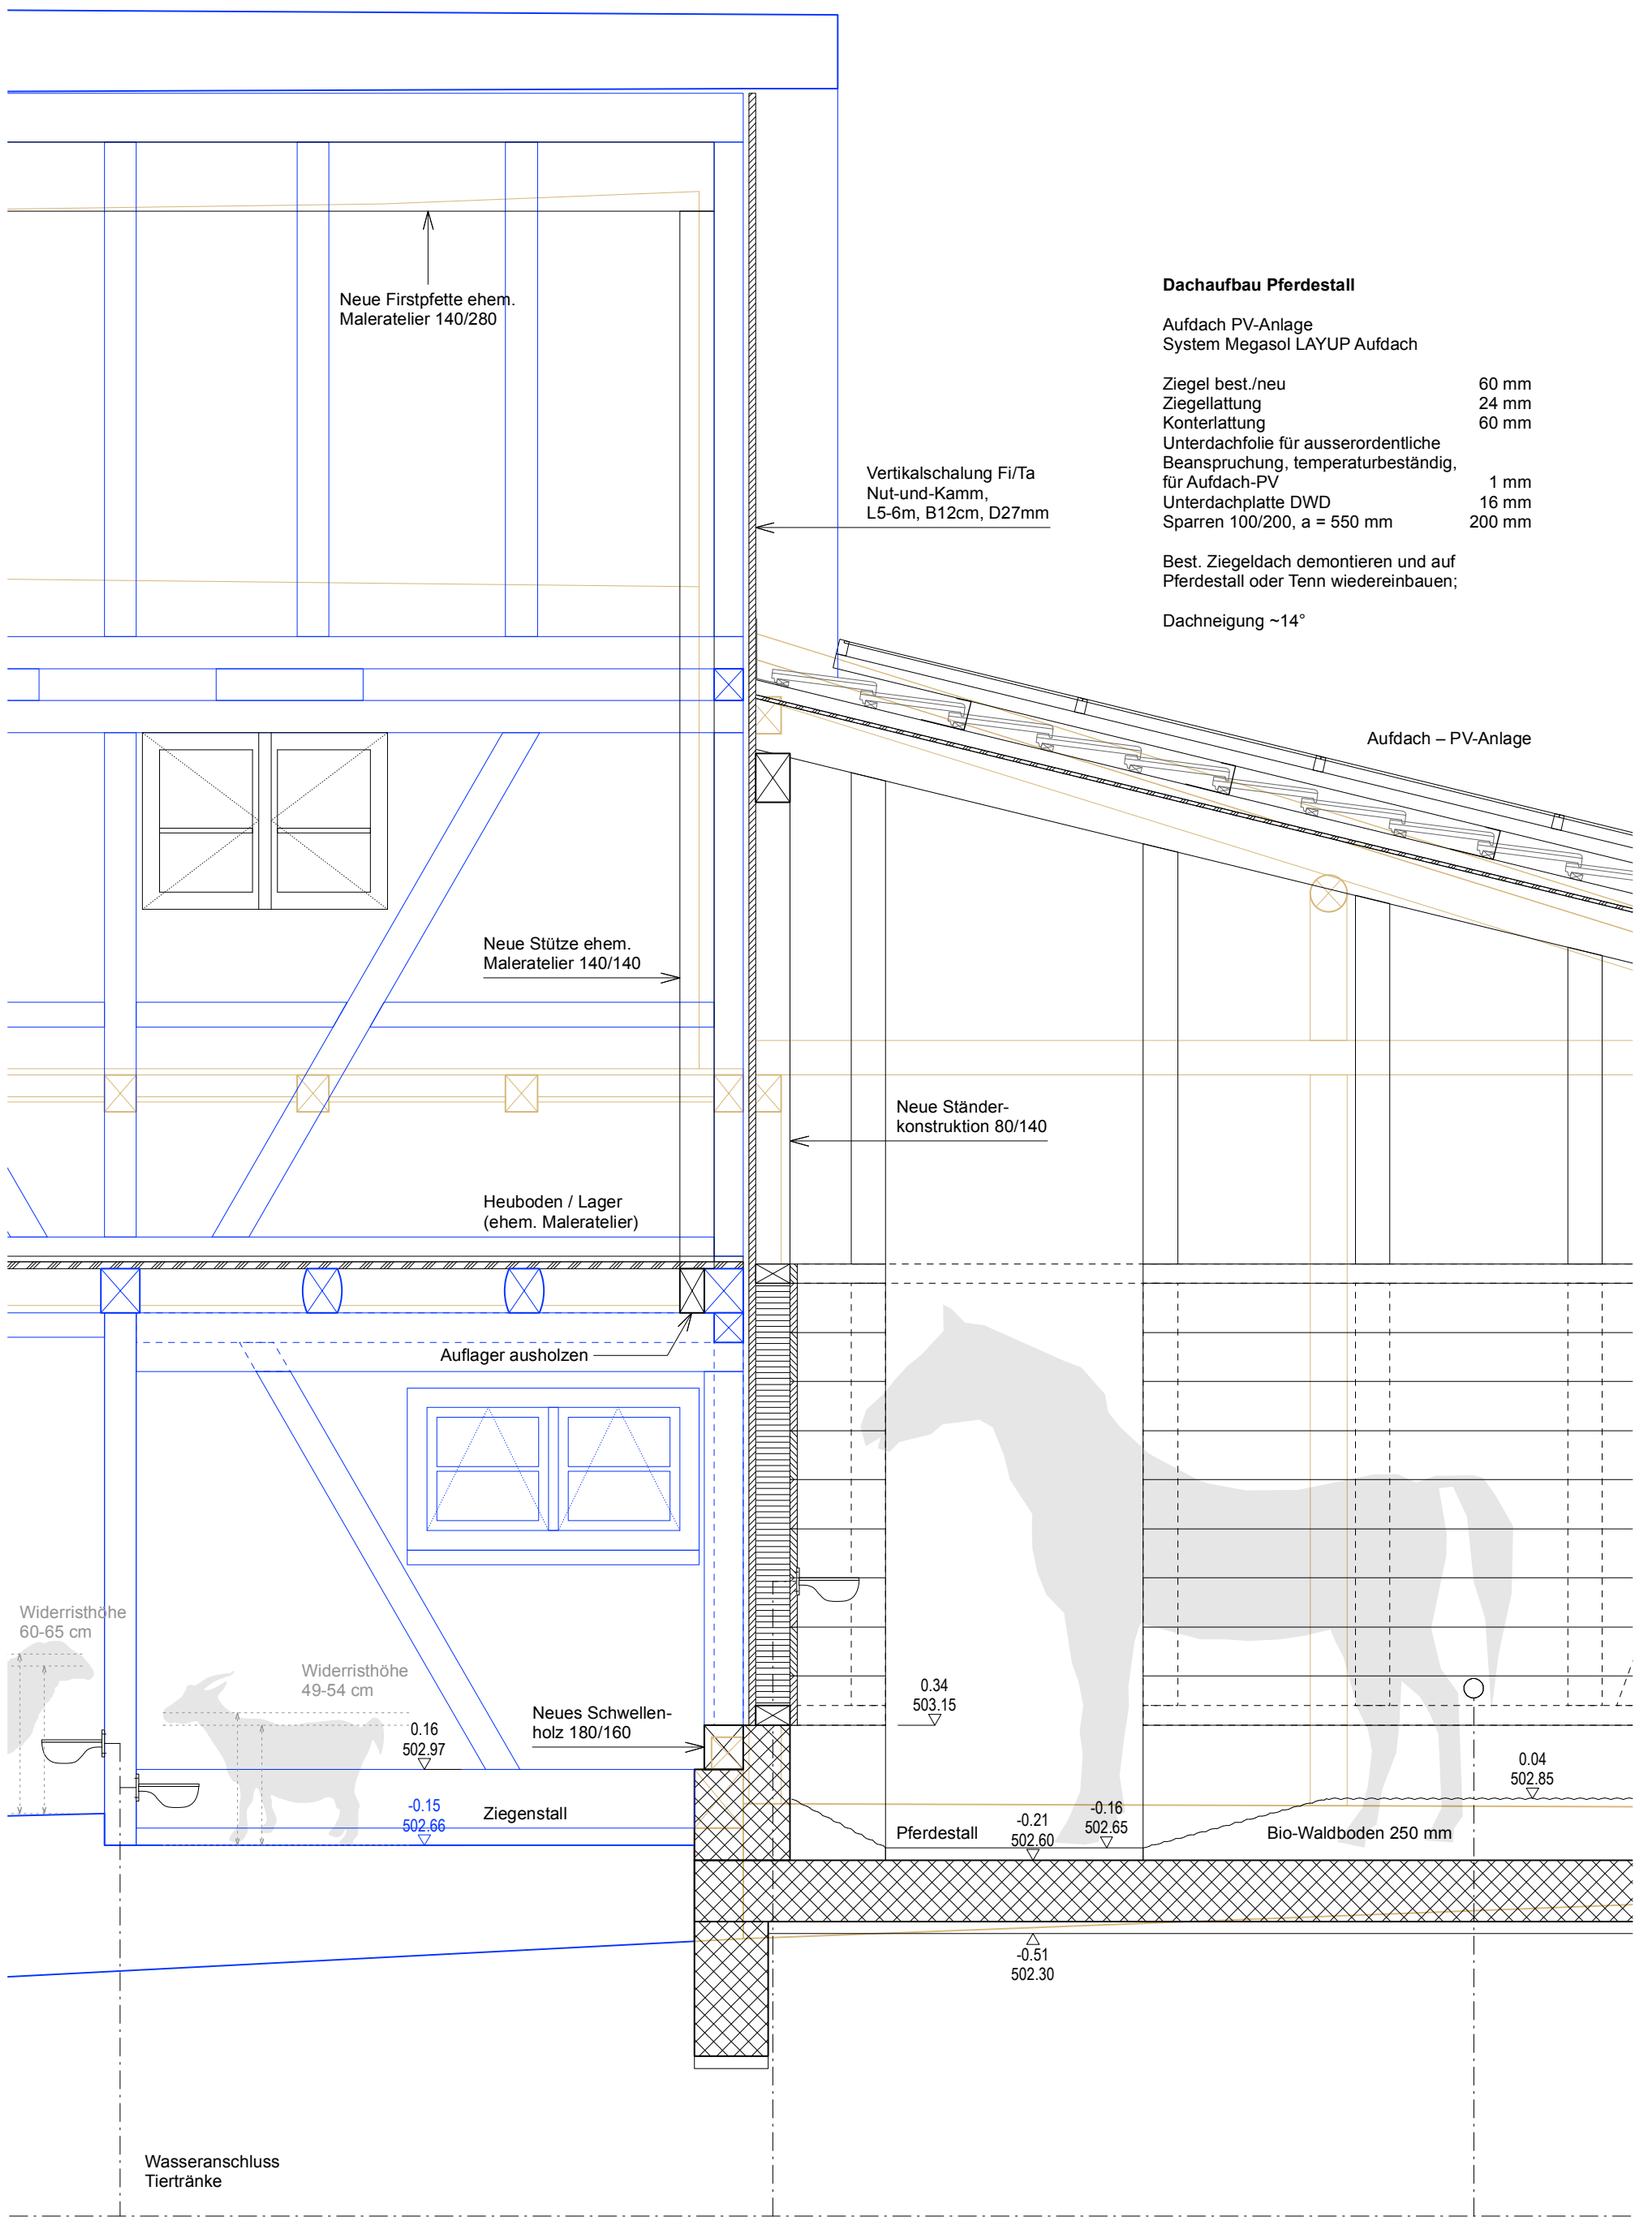

Dachaufbau Pferdestall

Aufdach PV-Anlage
System Megasol LAYUP Aufdach

Ziegel best./neu	60 mm
Ziegellattung	24 mm
Konterlattung	60 mm
Unterdachfolie für ausserordentliche Beanspruchung, temperaturbeständig, für Aufdach-PV	1 mm
Unterdachplatte DWD	16 mm
Sparren 100/200, a = 550 mm	200 mm

Best. Ziegeldach demontieren und auf Pferdestall oder Tenn wiedereinbauen;

Dachneigung ~14°

Balkenlage Heuboden (ehem. Maleratelier)

Verschleisschicht Riemenboden	24 mm
Dreischichtplatte / Tragschicht	27 mm
Balken best. 160/160; a = 750-800 mm	180 mm

Aufbau gem. Lignum Dok 4.1; 431-1; Var. E

Best. Riemenboden demontieren und wiedereinbauen;

Bodenaufbau Pferdestall

Bio-Waldboden	50-250 mm
Betonplatte armiert	250 mm

Bestand
Abbruch

Detailschnitt Pferdestall 1:25

0 25 50

vogt