


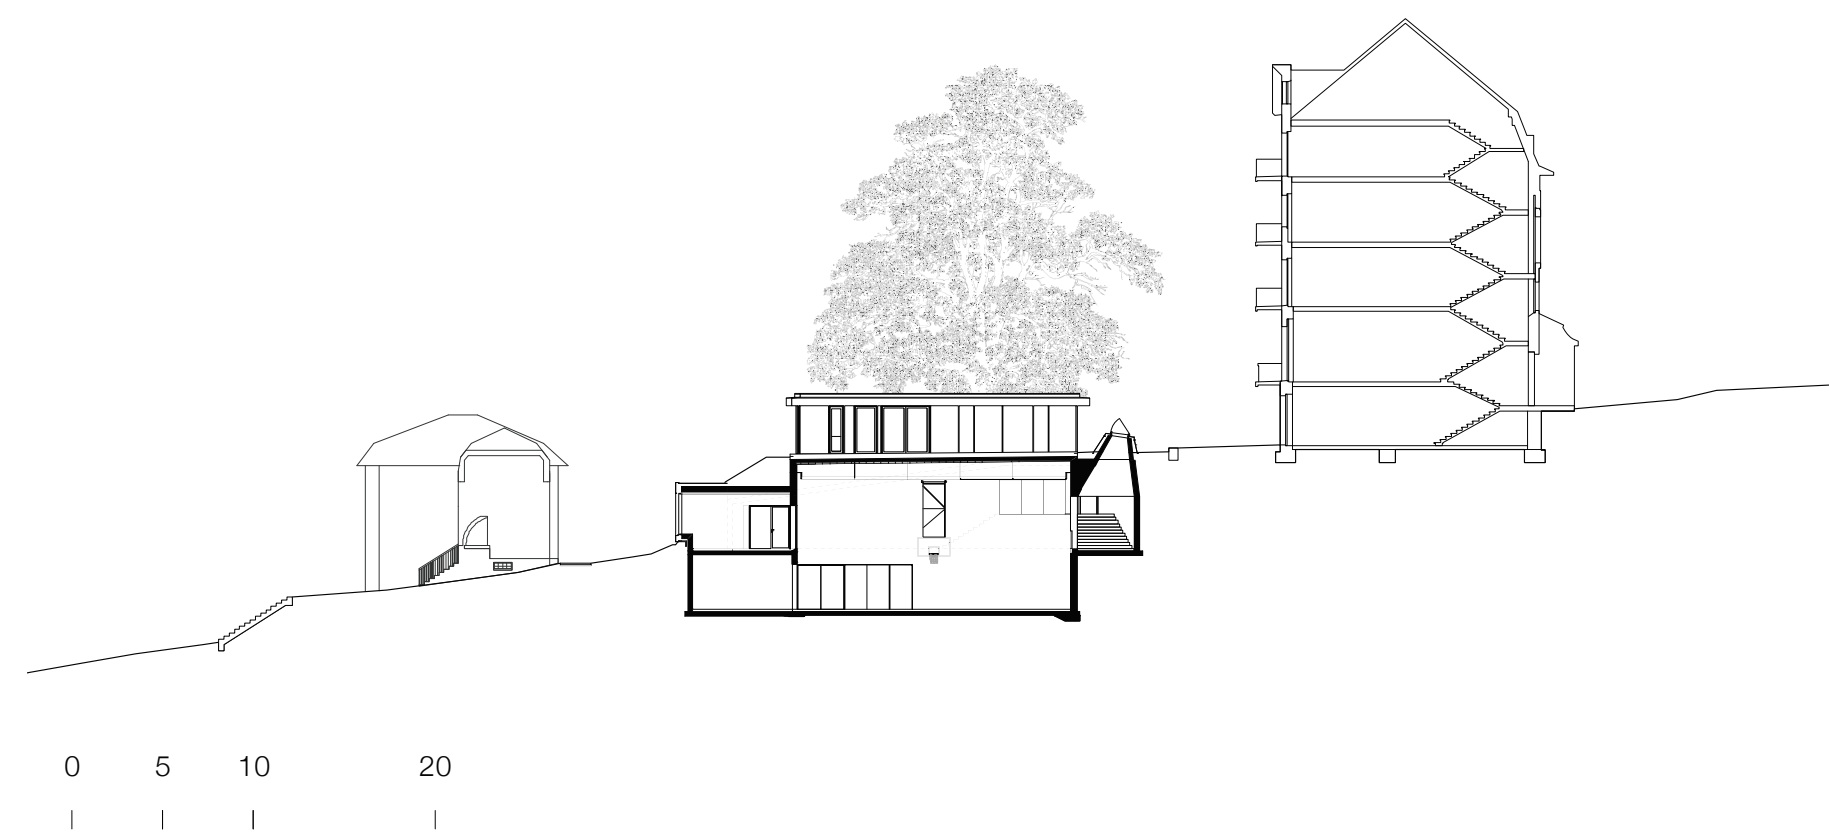

COUPE TRANSVERSALE