


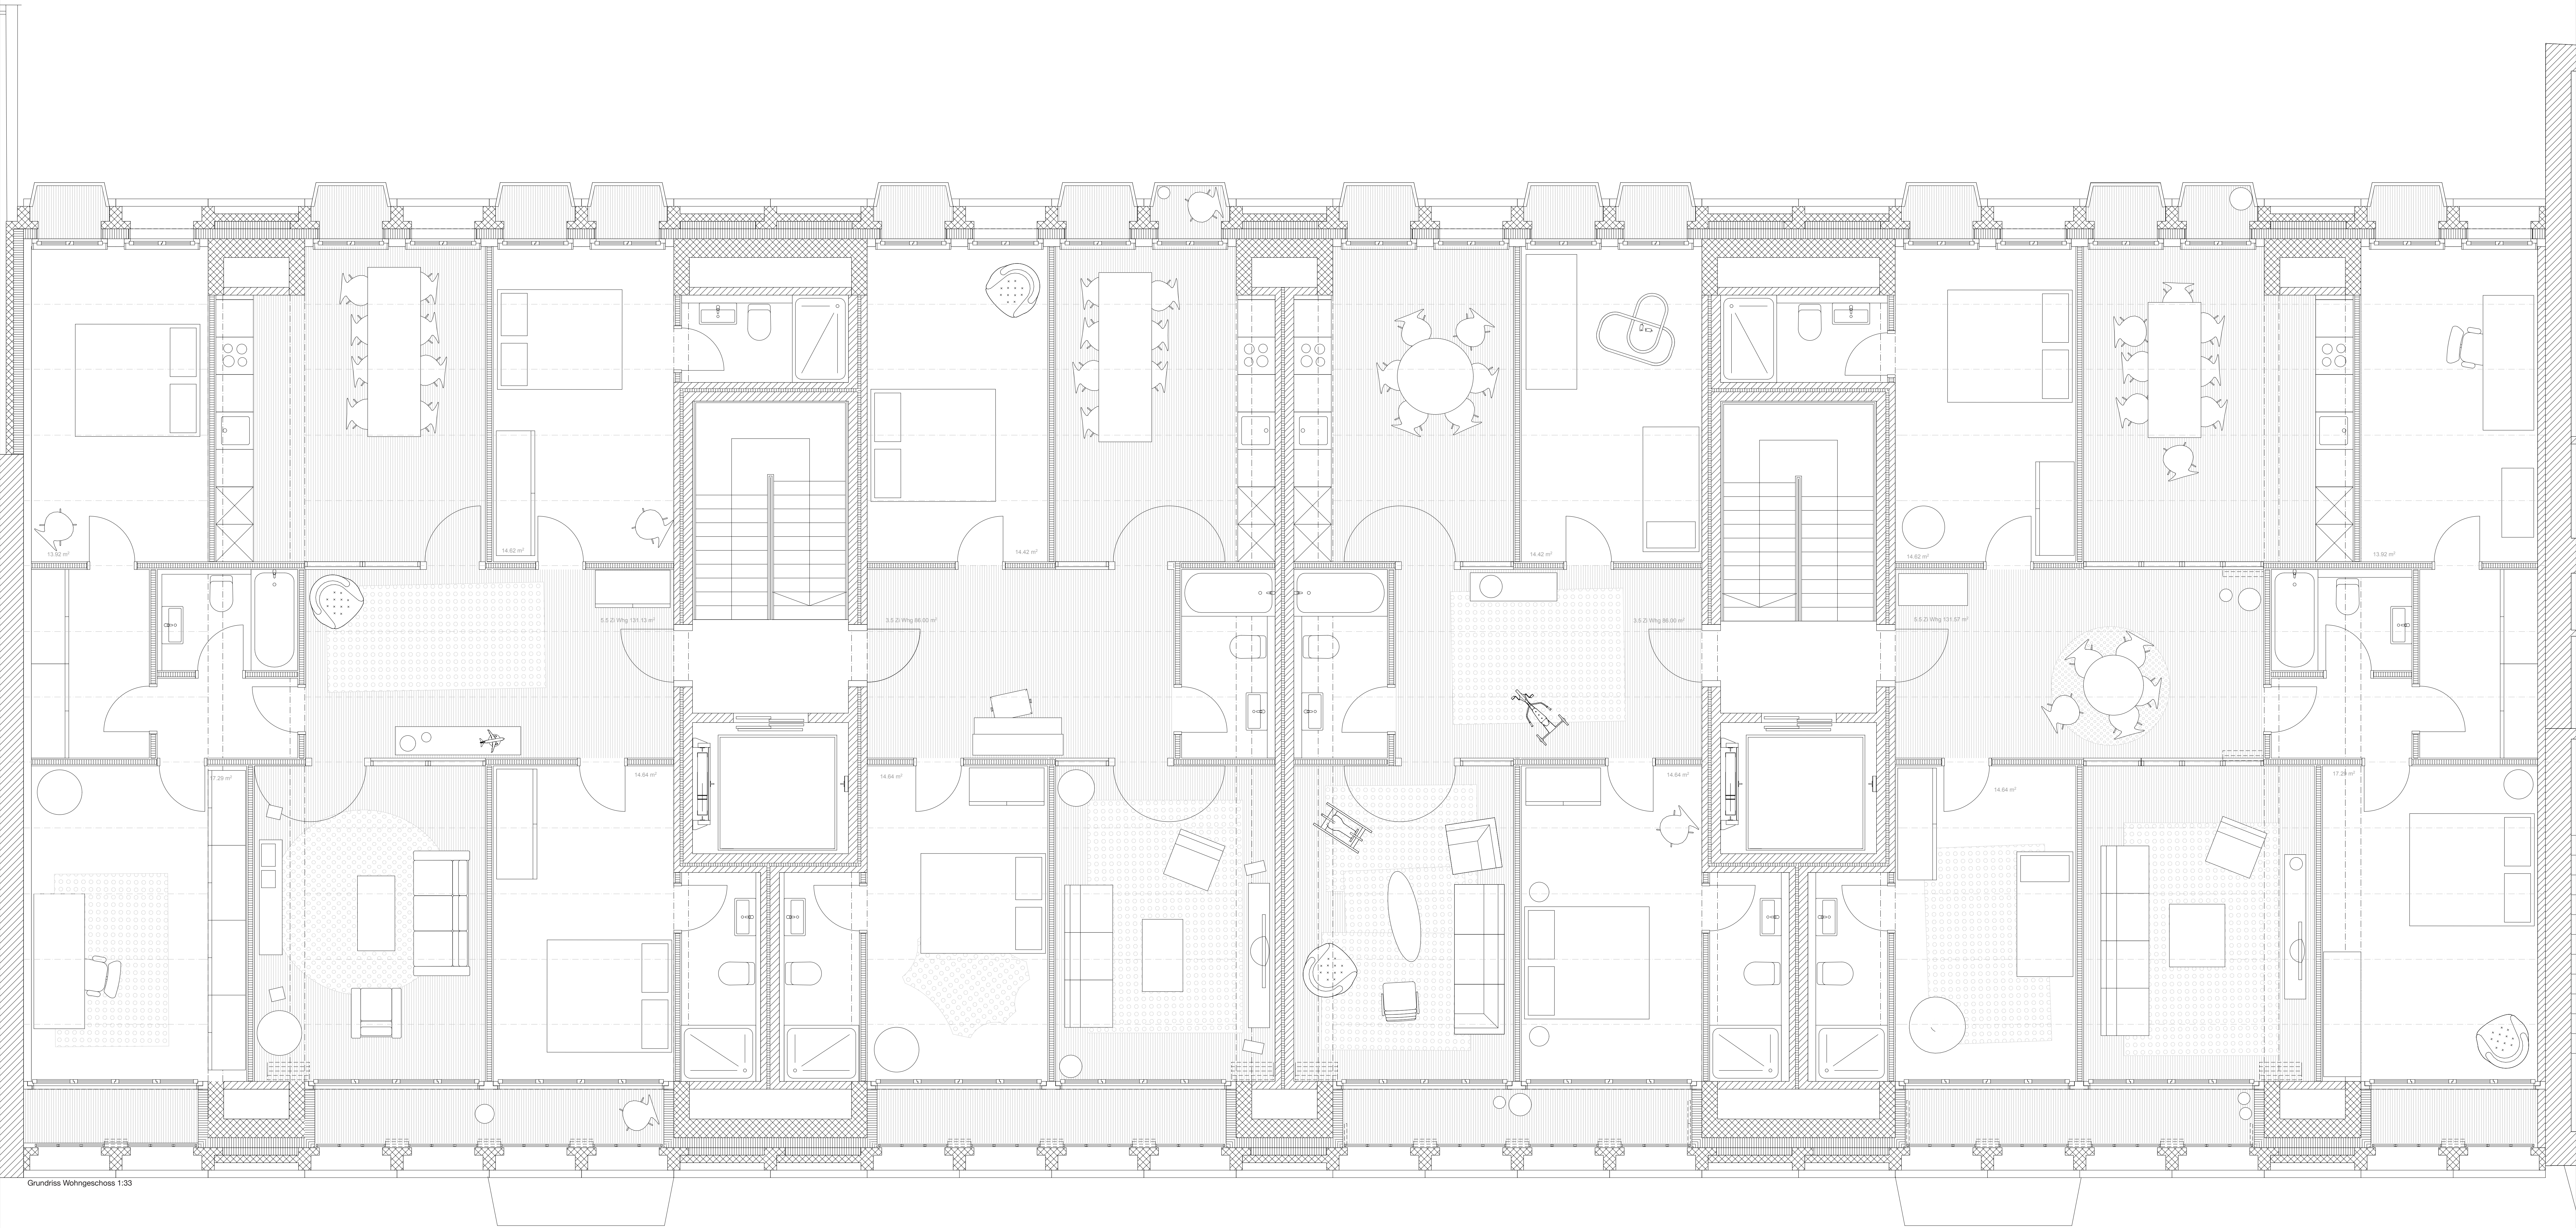

Grundriss Wohngeschoss 1:33