


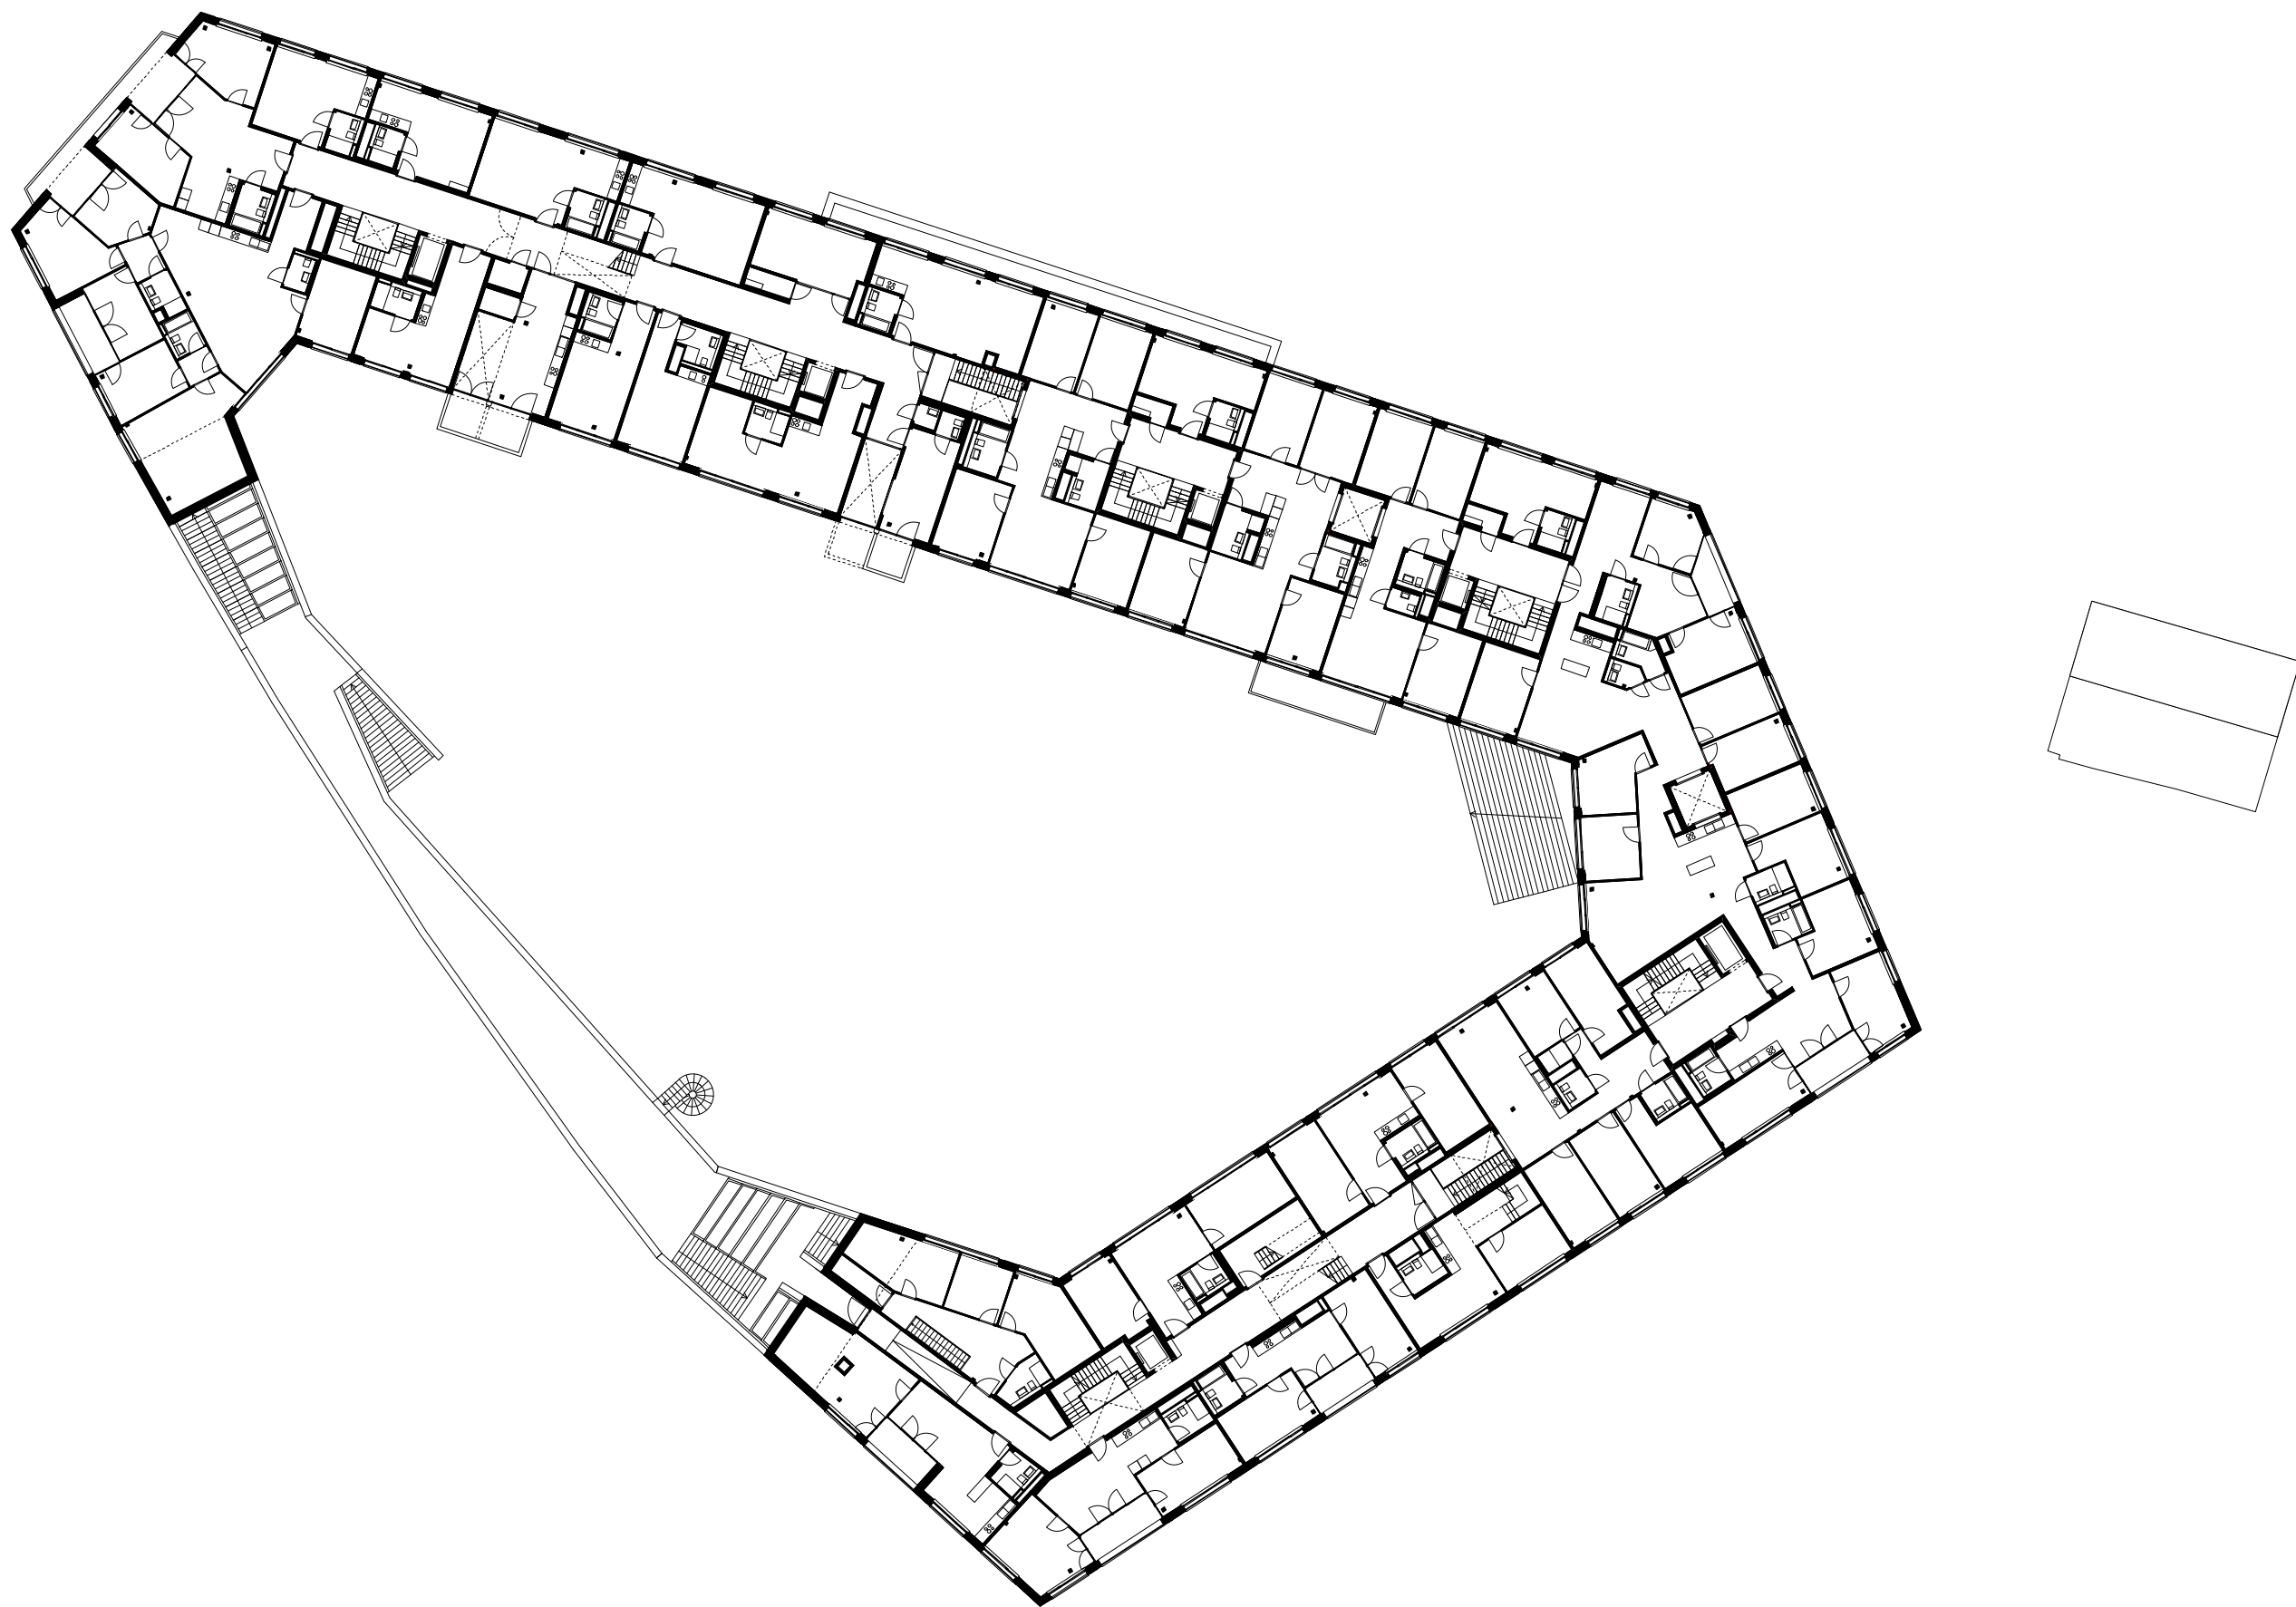

GRUNDRISS 4. OBERGESCHOSS 1:400

