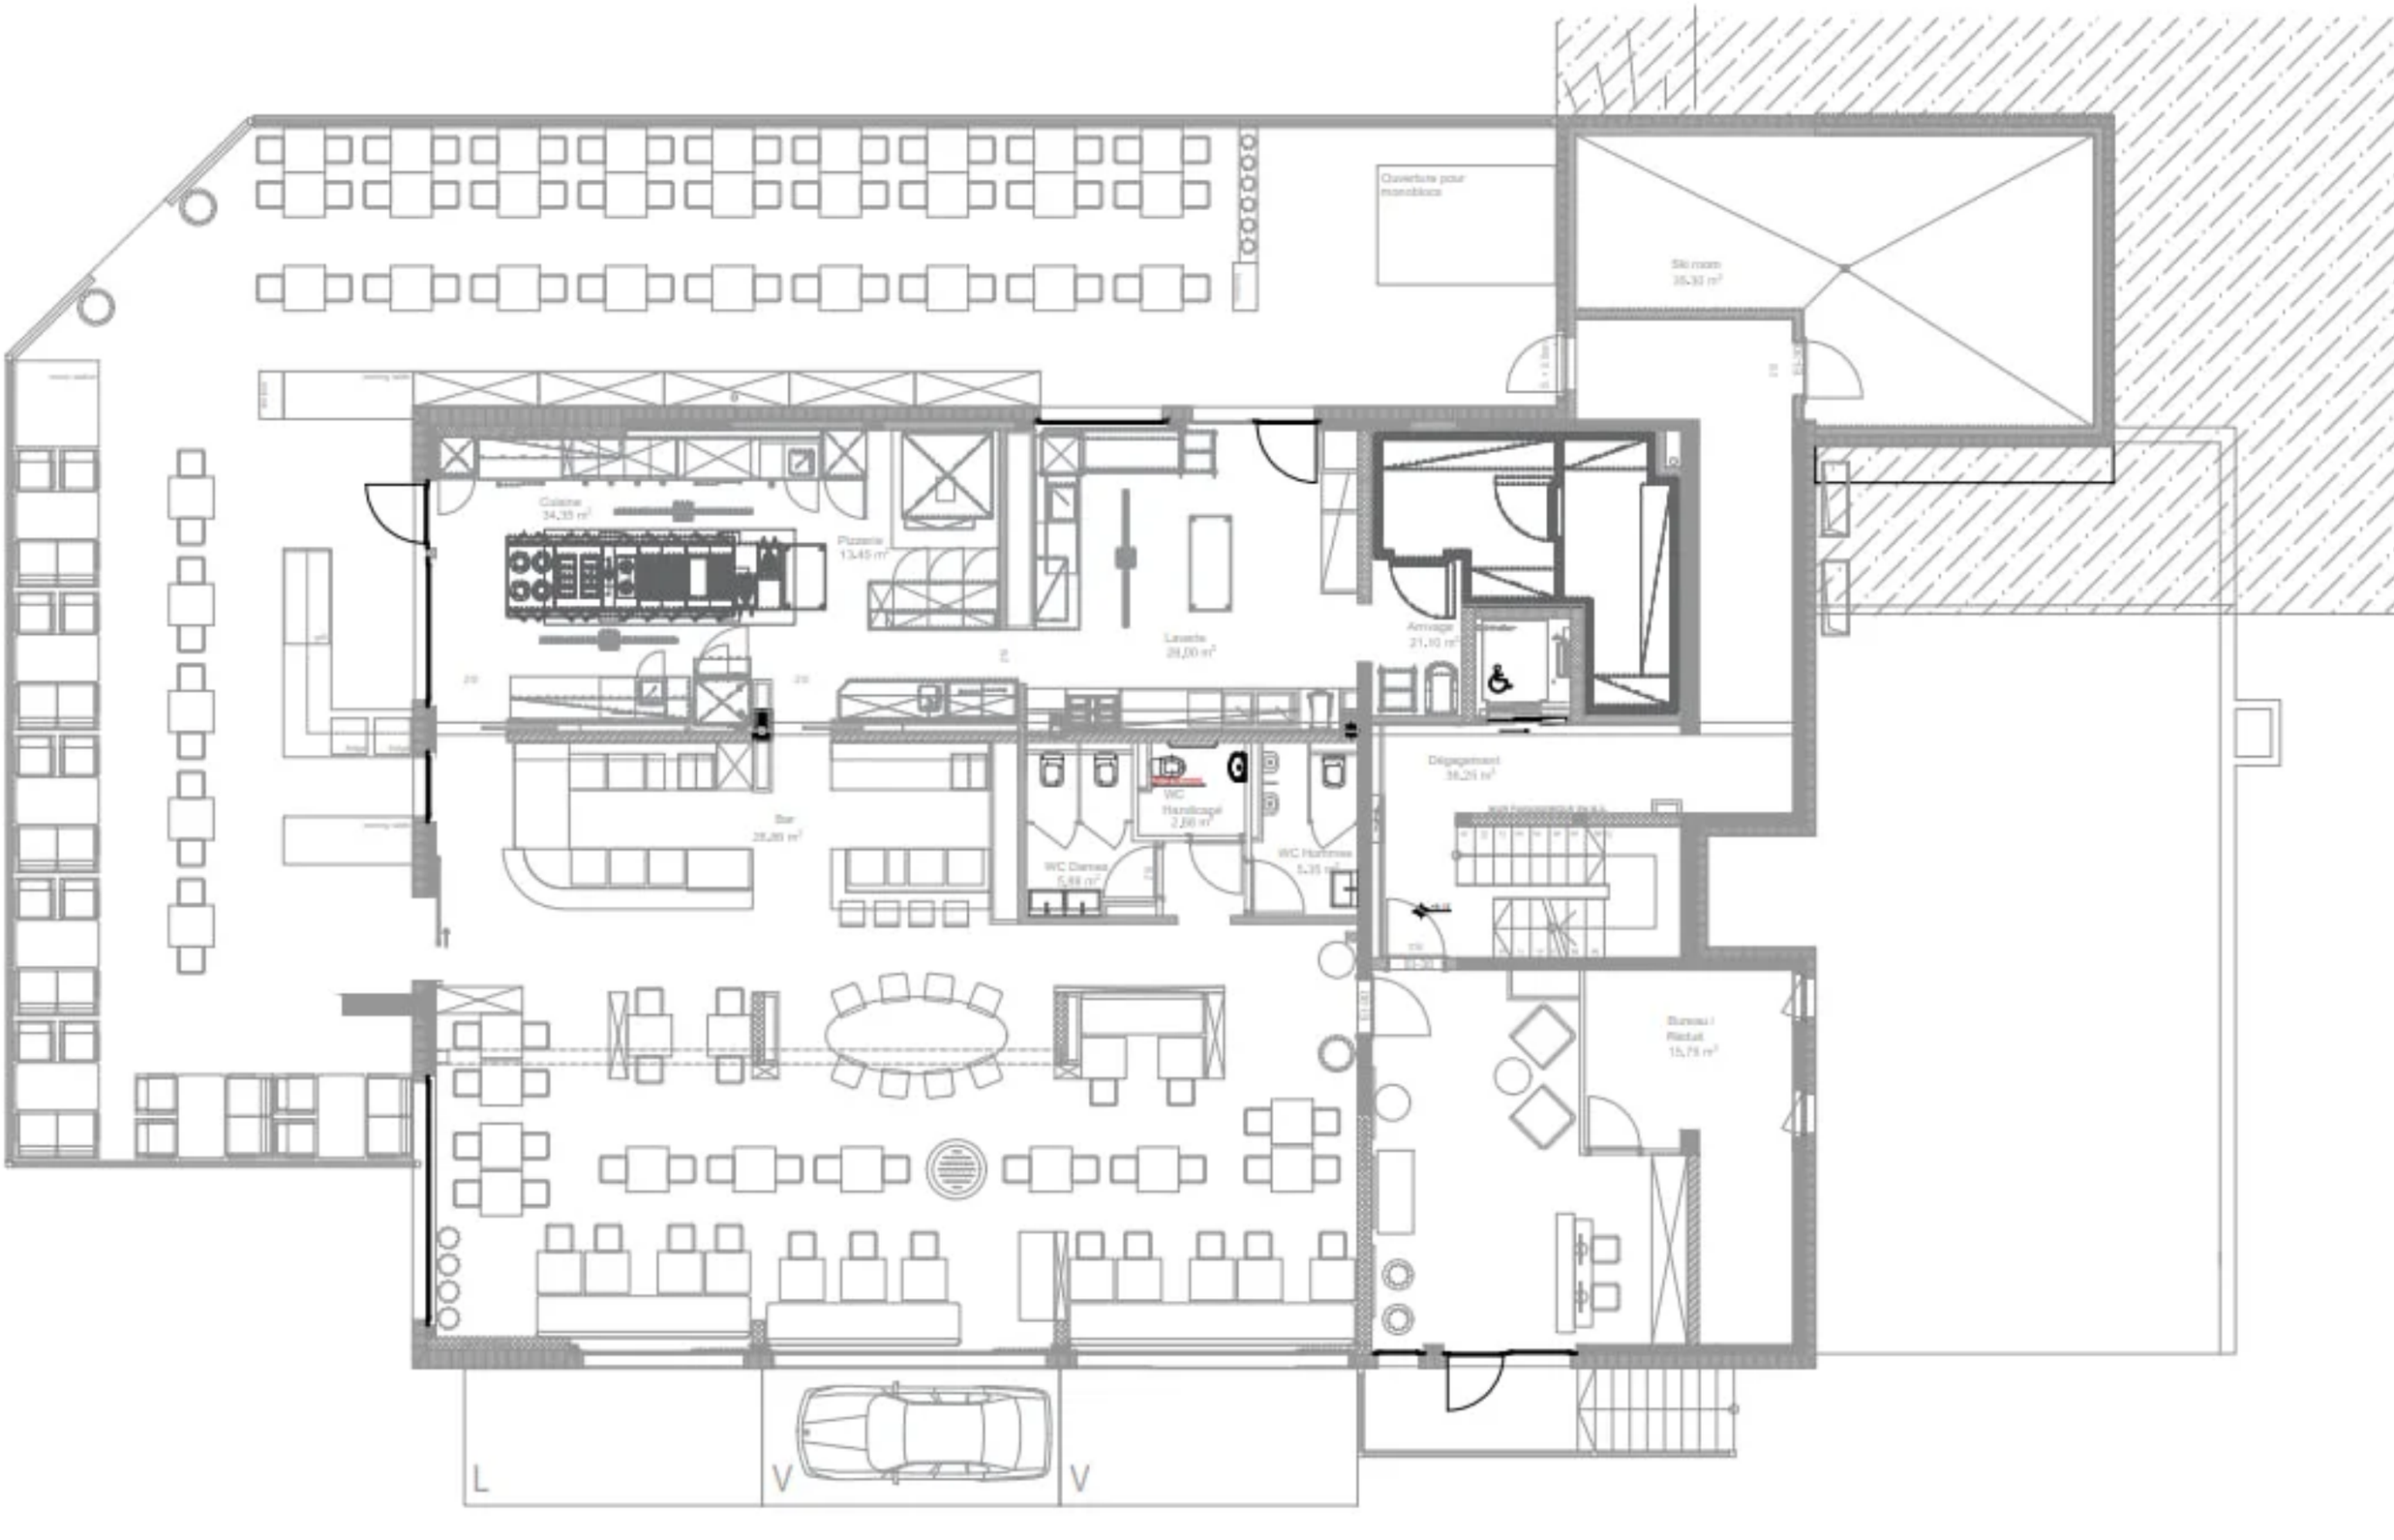
Ouverture pour monobloc
Silo room
35,93 m²
Cuisine
34,35 m²
Pizzeria
13,45 m²
Laverie
28,00 m²
Arrivage
21,10 m²
Dégagement
36,25 m²
Bar
28,88 m²
WC Handicapé
2,66 m²
WC Dames
5,98 m²
WC Hommes
5,35 m²
Bureau
Réduit
15,79 m²
L
V
V